



Vysvětlivky

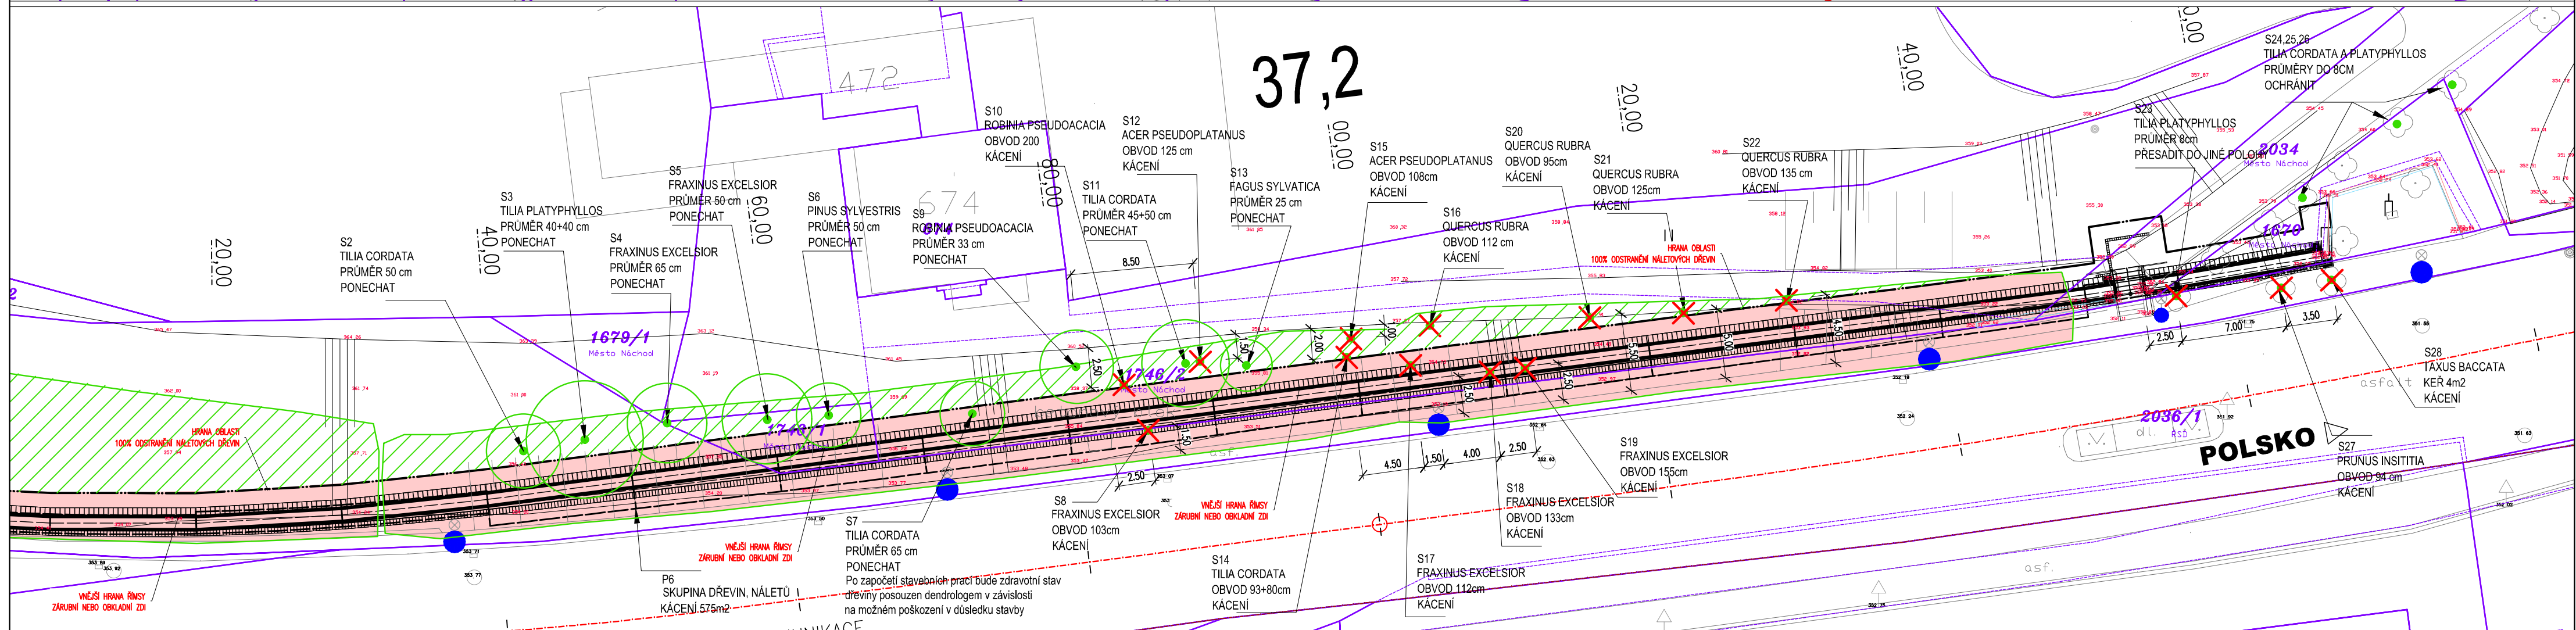


Stávající strom /dřevina

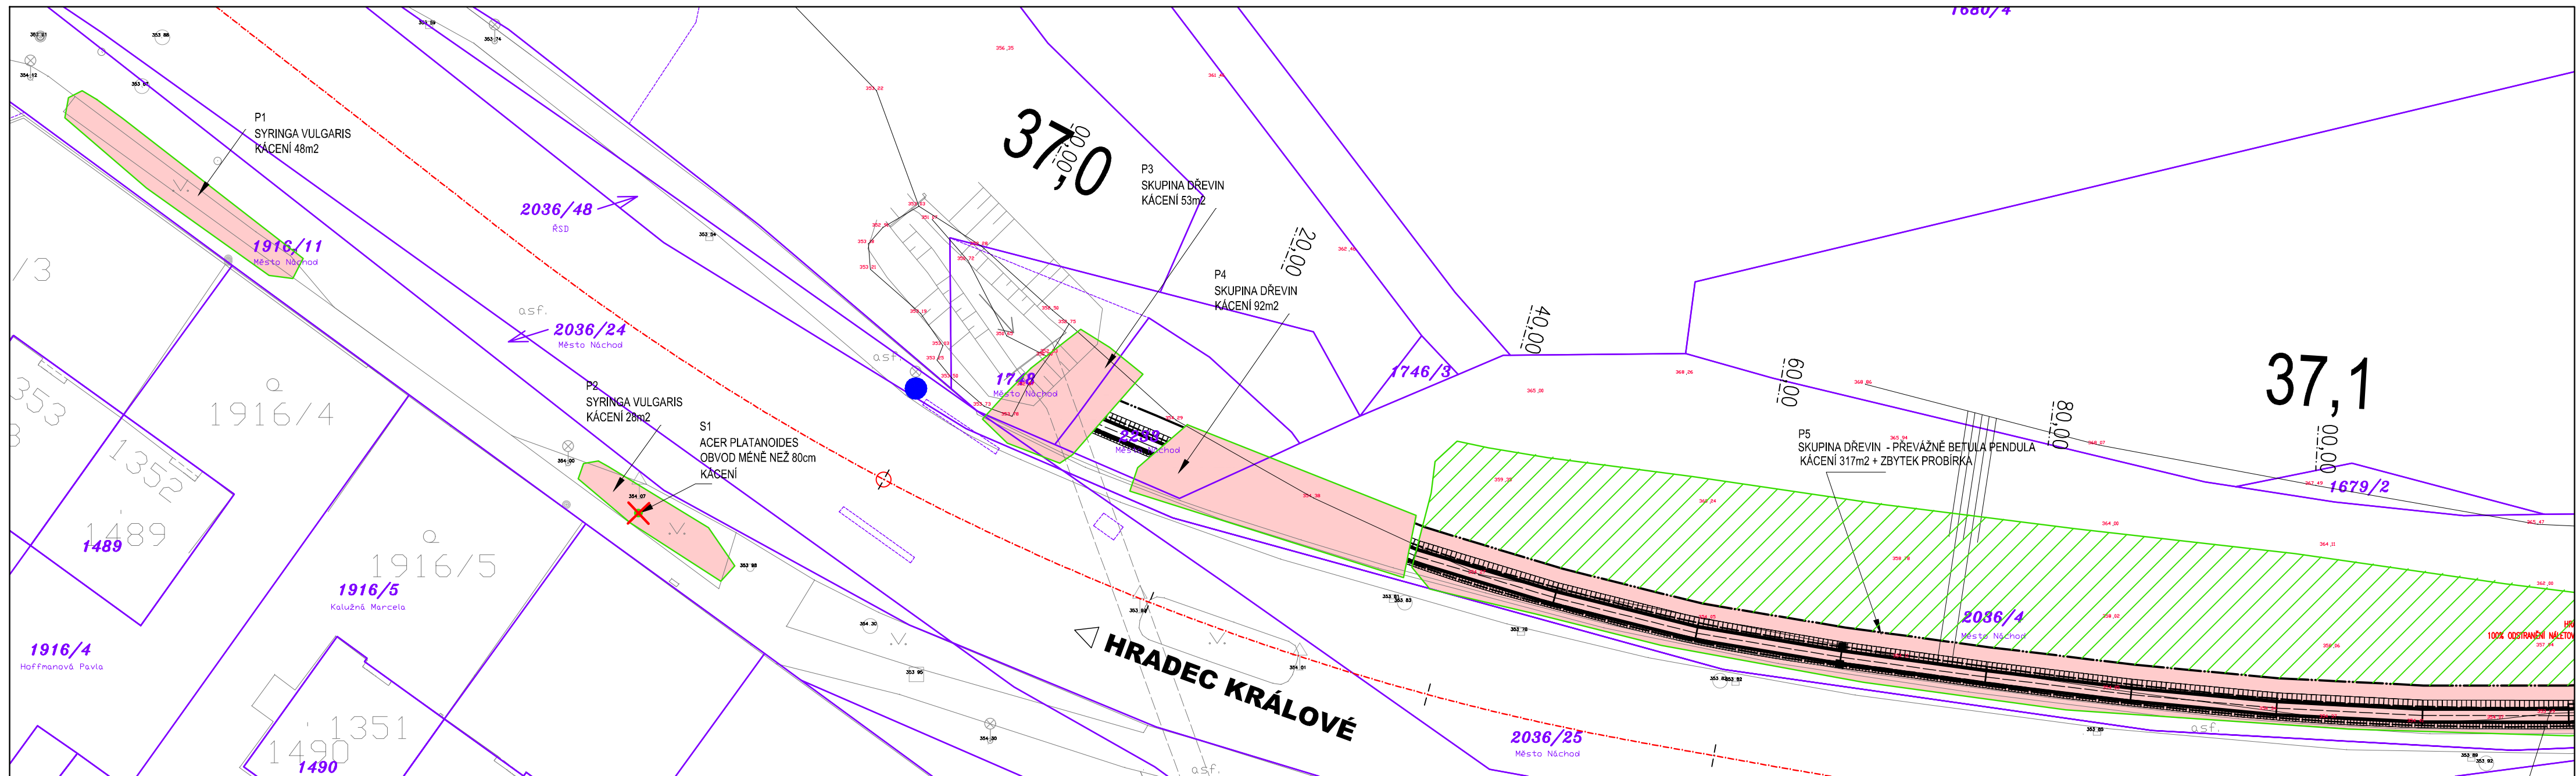


Stávající dřevina navržená ke kácení



Odstranění náletů dřevin v ploše

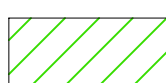

Probírka ve skupině dřevin

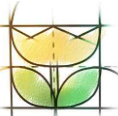HLAVNÍ PROJEKTANT		ZODP. PROJEKTANT	VYPRACOVAL	 ING. LENKA HLADÍKOVÁ Blešno 12, 503 46, IČ:66789486 Tel.: 604/547141 e-mail: info@zahrady-hladikova.cz www.zahrady-hladikova.cz	
ING. LENKA HLADÍKOVÁ		ING. LENKA HLADÍKOVÁ	ING. LENKA HLADÍKOVÁ		
KRAJ: Královéhradecký					
INVESTOR: Město Náchod, Masarykovo náměstí 40, Náchod 547 01				Čís. ZAK. 15132	
AKCE: Rekonstrukce chodníků a zřízení cyklistických pruhů na ulicích Českoskalická, Pražská v Náchodě - II.etapa				SOUBOR C.8.2. Situace kácení.pdf	
				DRUH PD DSP+PDPS	
				DATUM říjen 2016	
				FORMÁT A2	
ODDÍL: SO 801 Inventarizace dřevin a sadové úpravy				MĚŘÍTKO 1:300	
				SOUPRAVA	
				Čís. PŘÍLOHY C.8.2.	
OBSAH: C.8.2. Situace kácení					