

BILANCE DOPRAVY V KLIDU  
 CELKOVÝ POČET PARKOVACÍCH STÁNÍ 28 PS  
 STÁNÍ VYHRAZENÁ PRO ZTP 2 PS

Pozn.: STÁNÍ VYHRAZENÍ PRO VOZIDLA PŘEPRAVUJÍCÍ OSOBY SE SNÍŽENOU SCHOPNOSTÍ POHYBU ČI ORIENTACE JSOU NAVRŽENA JAKO SDRUŽENÁ SE SPOLEČNÝM MANIPULAČNÍM PROSTOREM ŠÍŘKY 1,2m.


### LEGENDA

#### SOUČASNÝ STAV

	DIGITÁLNÍ KATASTR		VODOVOD - VAK
	POLOHOPIS - ZAMĚŘENÍ		KANALIZACE - VAK
	VÝŠKOVÉ KÓTY - ZAMĚŘENÍ		SDÍLOVACÍ VEDENÍ - CETIN
			VEDENÍ VN - ČEZ
			VEDENÍ NN - ČEZ
			STL PLYNOVOD - GASNET
			VEDENÍ VEŘEJNÉHO OSVĚTLENÍ

#### NÁVRH

	HRANICE ÚPRAVY
	VYTÝČOVACÍ OSY
	OBRUBA SILNIČNÍ BETONOVÁ ABO 2-15, ŠLÁPNUTÍ 10cm
	OBRUBA SILNIČNÍ BETONOVÁ ABO 2-15, ŠLÁPNUTÍ 2cm
	OBRUBA ZÁHONOVÁ BETONOVÁ ABO 8-10
	OBRUBA ZÁHONOVÁ BETONOVÁ ABO 8-10, ZAPUŠTĚNÁ
	HLAVNÍ/VEDEJŠÍ PROJEKTOVÉ VRSTEVNICE á 10cm
	VODOROVNÉ DOPRAVNÍ ZNAČENÍ (BÍLÁ BARVA + PLAST)
	KOMUNIKACE PARKOVIŠTĚ (POVRCH AC011)
	PARKOVACÍ STÁNÍ (POVRCH DL-veget 200x200x80, BARVA ŠEDÁ)
	PARKOVACÍ STÁNÍ - INVALIDNÍ (POVRCH DL 100x200x80, BARVA ŠEDÁ)
	CHODNÍK PRO PĚŠÍ (POVRCH DL-bet 100x200x60mm, BARVA ŠEDÁ)
	RELIEFNÍ SLEPECKÁ DLAŽBA - BEZBAR. ÚPRAVA (POVRCH DL-bet 100x200x80mm, BARVA ČERVENÁ)
	ZELEŇ (OHUMUSOVÁNÍ+ZATRAVNĚNÍ)
	SVISLÉ DOPRAVNÍ ZNAČENÍ - NOVÉ
	ULIČNÍ VPUSŤ
	SVAHOVÁNÍ ZEMNÍHO TĚLESA V RÁMCI HTÚ
	ROZHLEDOVÝ TROJÚHELNÍK - ROZHLED PRO KŘIŽOVATKU Xb=70m; Xc=65m; V=50km/h

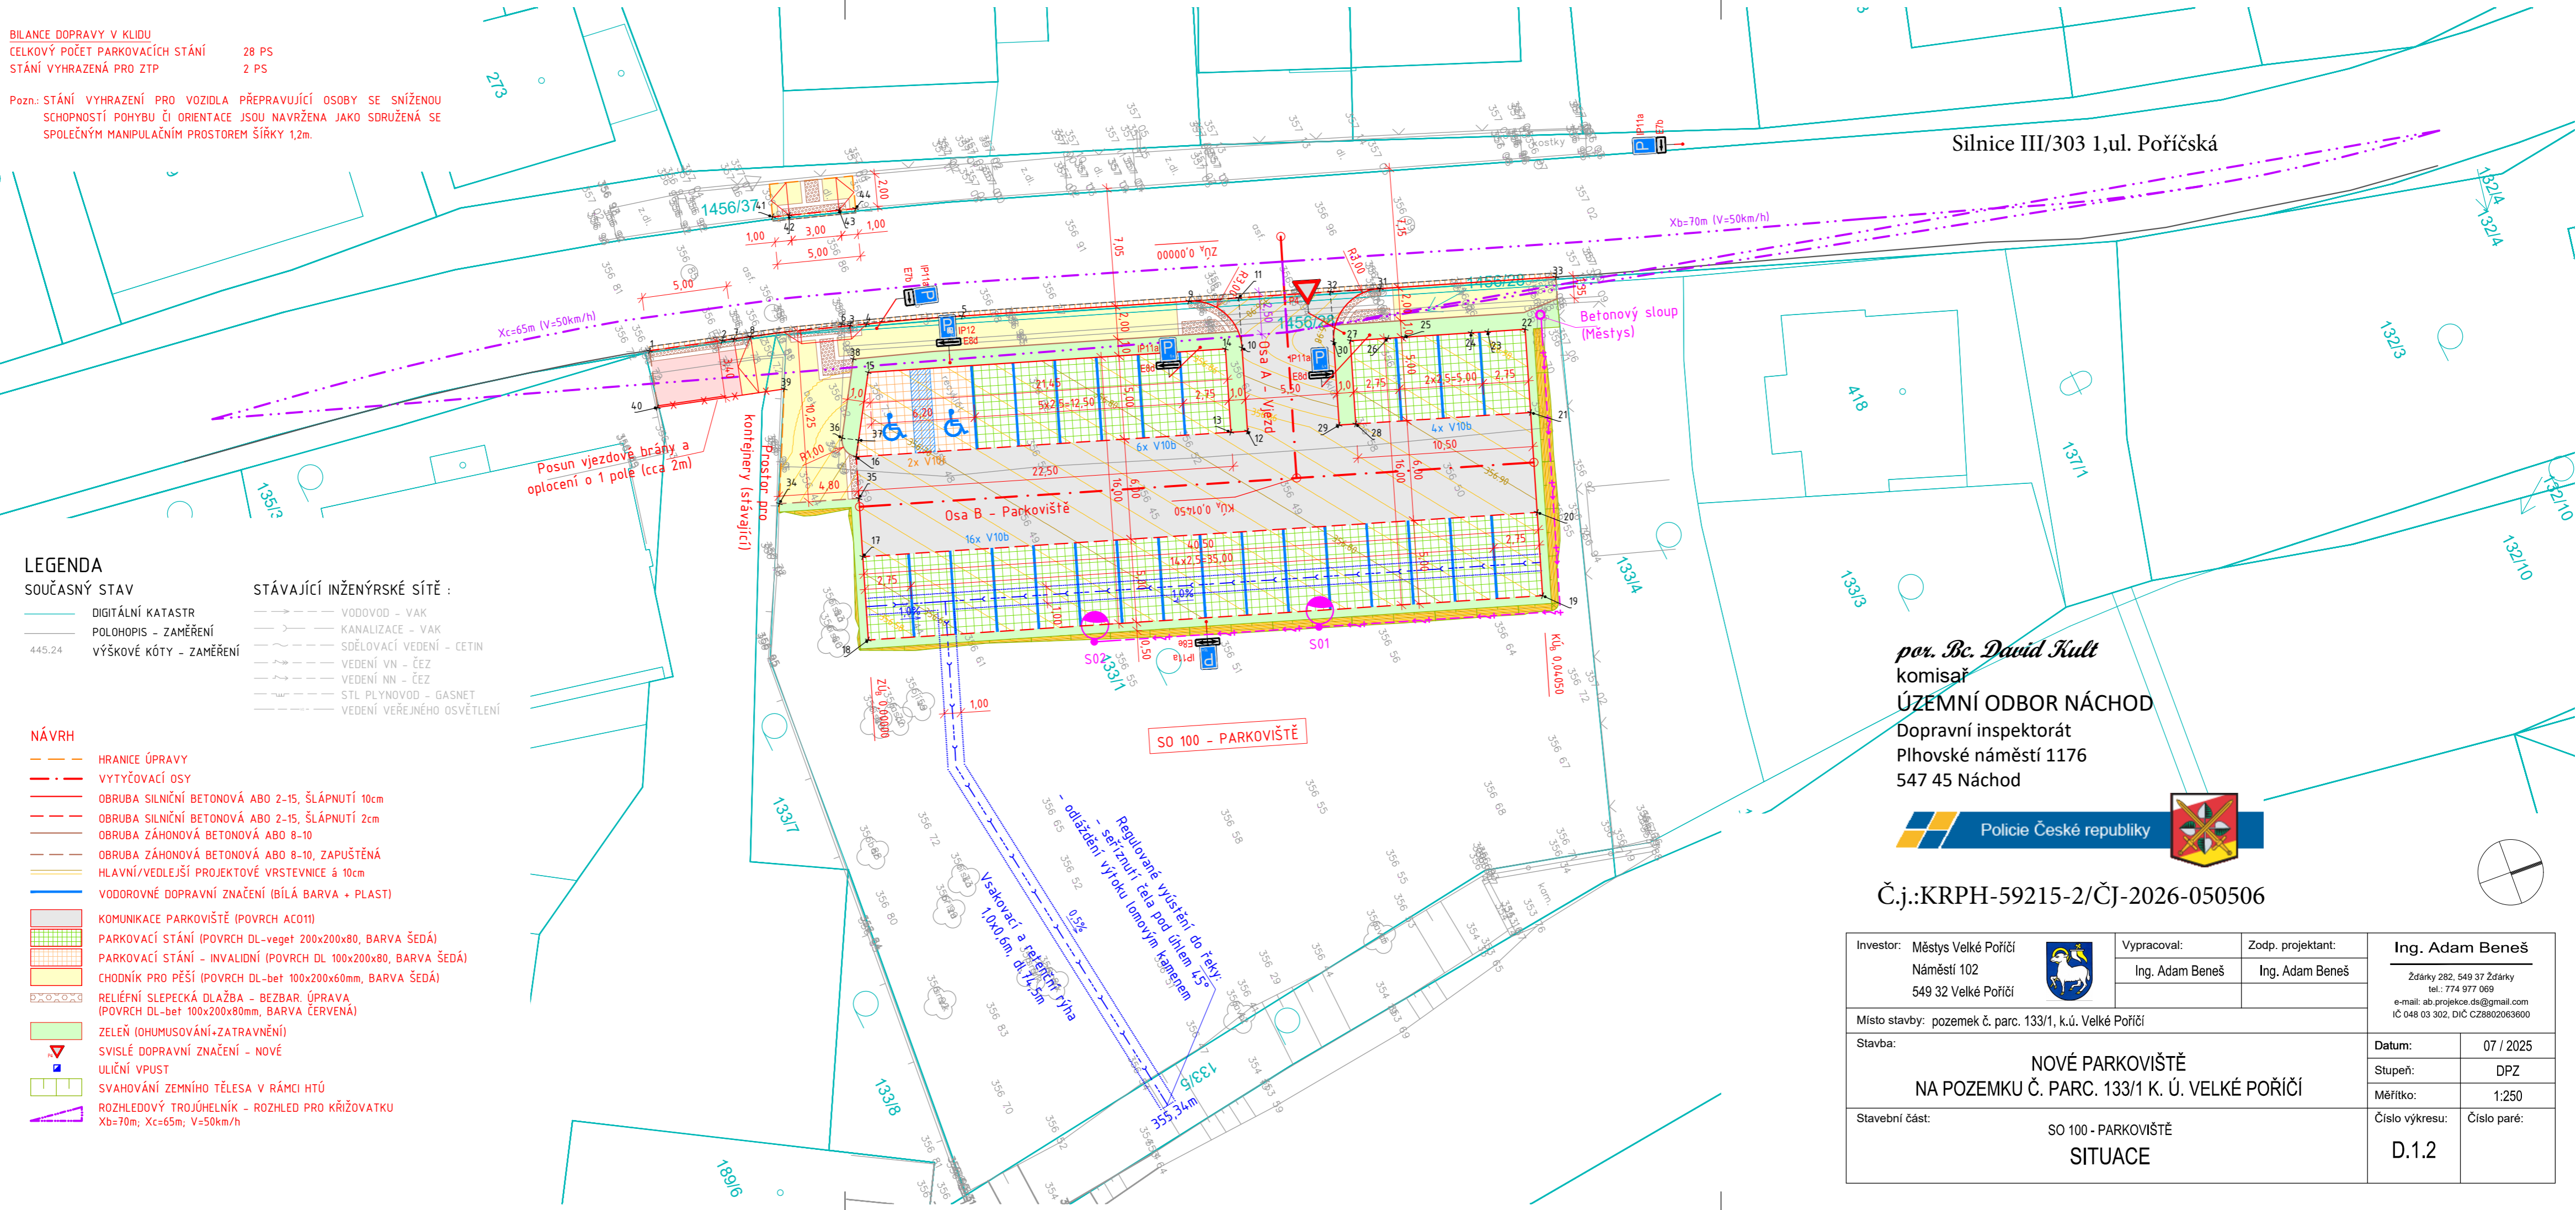

por. Bc. David Kult  
 komisař  
 ÚZEMNÍ ODBOR NÁCHOD  
 Dopravní inspektorát  
 Plhovské náměstí 1176  
 547 45 Náchod



Č.j.:KRPH-59215-2/ČJ-2026-050506

Investor: Městys Velké Poříčí Náměstí 102 549 32 Velké Poříčí		Vypracoval: Ing. Adam Beneš	Zodp. projektant: Ing. Adam Beneš	Ing. Adam Beneš Žďárky 282, 549 37 Žďárky tel.: 774 977 069 e-mail: ab.projekce.ds@gmail.com IČ 048 03 302, DIČ CZ8802063600
Místo stavby: pozemek č. parc. 133/1, k.ú. Velké Poříčí				Datum: 07 / 2025
Stavba: NOVÉ PARKOVIŠTĚ NA POZEMKU Č. PARC. 133/1 K. Ú. VELKÉ POŘIČÍ				Stupeň: DPZ
Stavební část: SO 100 - PARKOVIŠTĚ SITUACE				Měřítko: 1:250
				Číslo výkresu: D.1.2
				Číslo paré: