


NÁCHOD-BĚLOVES, UL. U ZBRONJICE, MOST PŘES ŘEKU METUJI, DIO

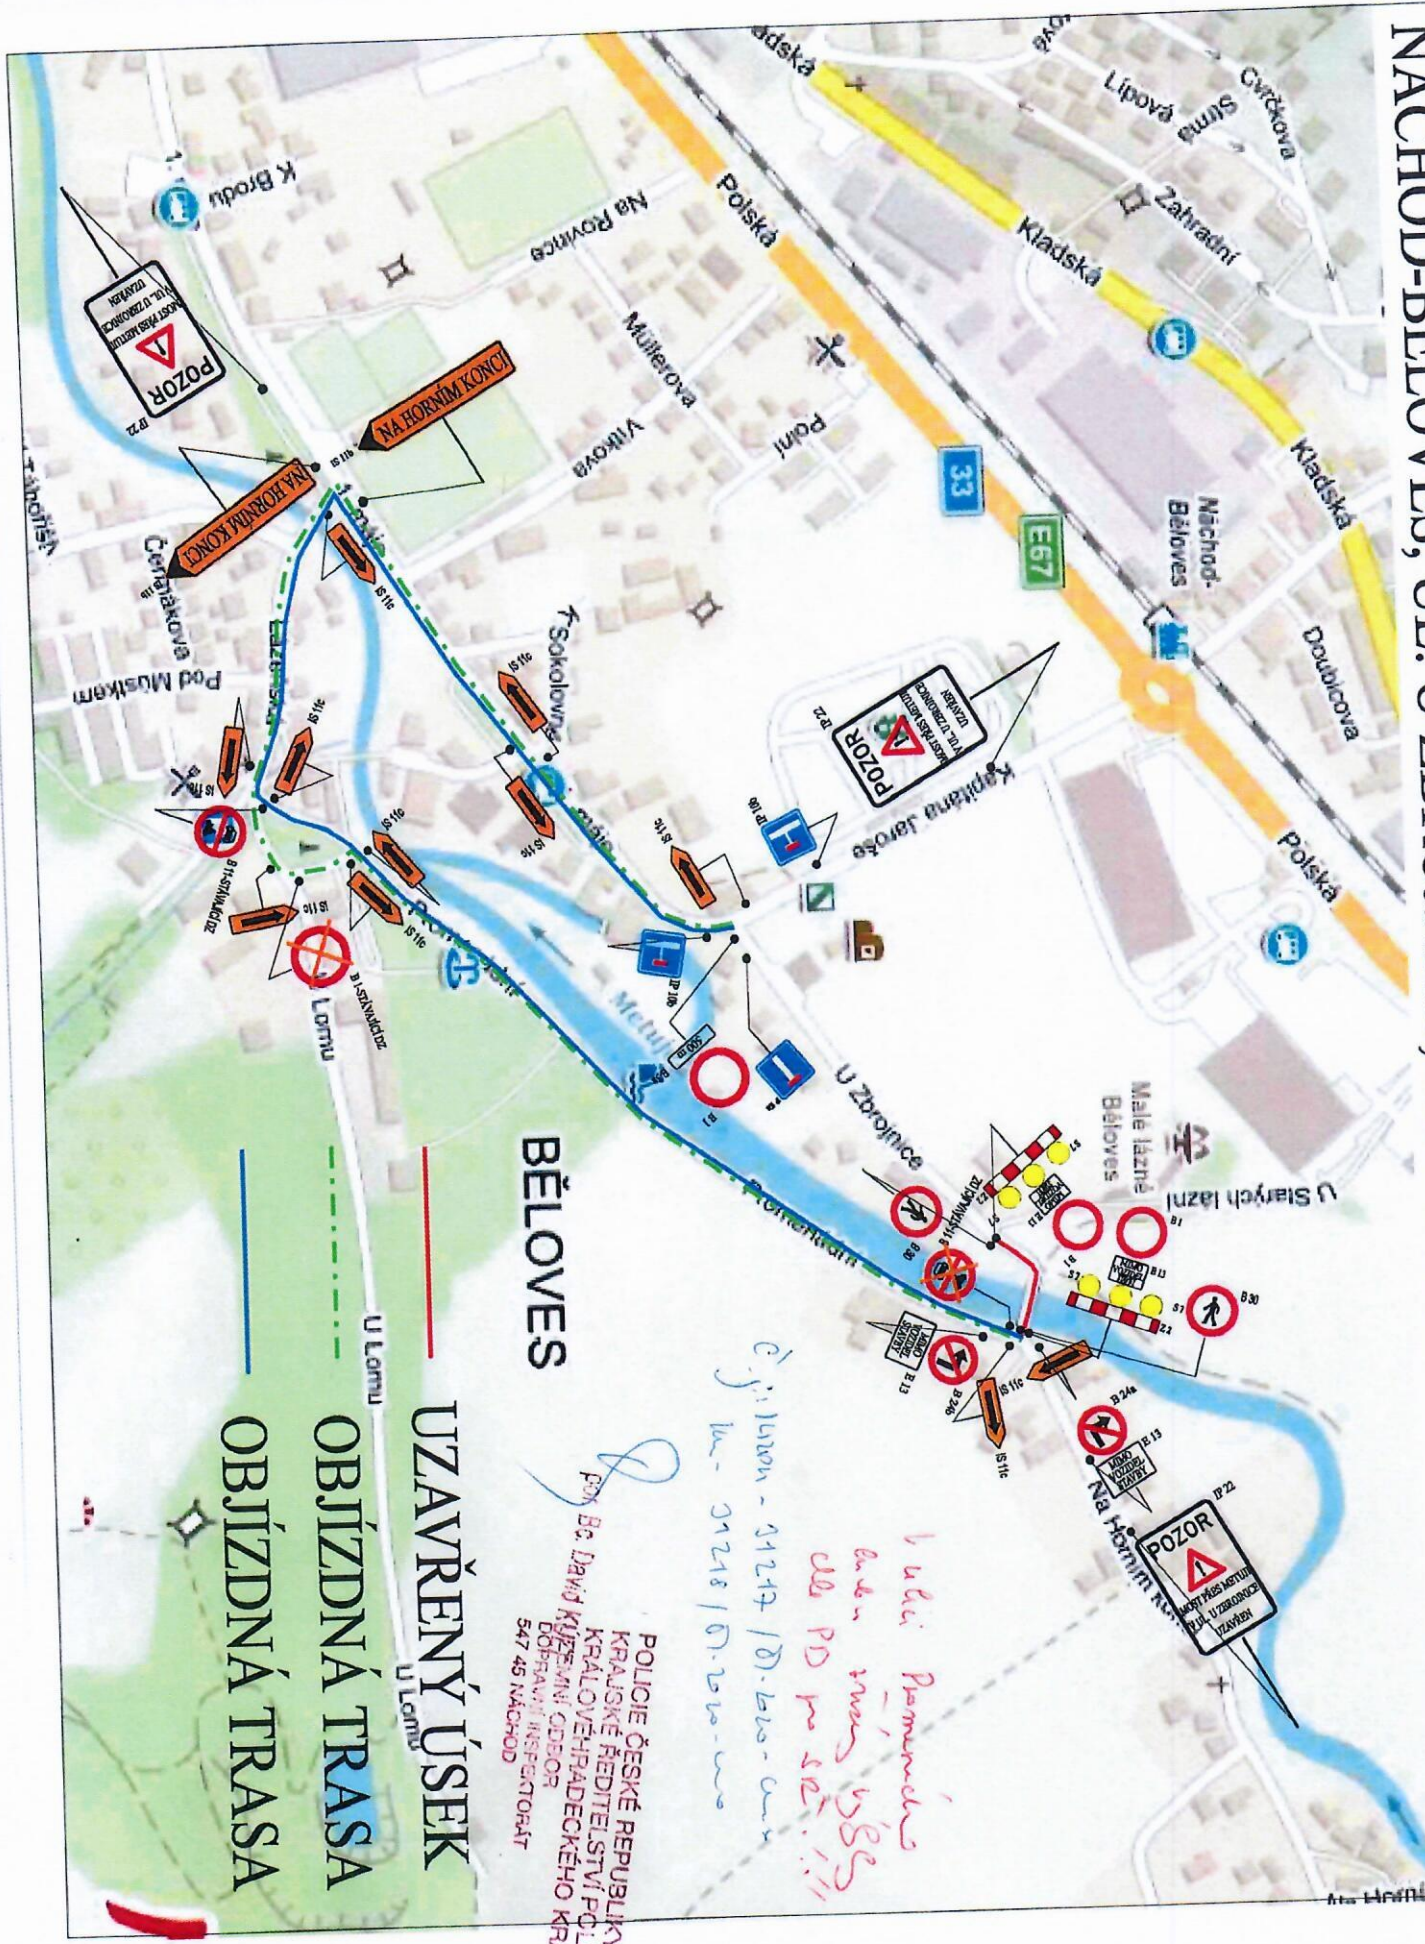

BĚLOVES

UZAVŘENÝ ÚSEK

OBÍŽDNÁ TRASA

OBÍŽDNÁ TRASA

POLICIE ČESKÉ REPUBLIKY
 KRAJSKÉ ŘEDITELSTVÍ POLICIE
 KRAJOVĚŘÍDECKÉHO KRAJE
 DOBRÁVĚŘI, ODDĚL
 547 45 NÁCHOD

*Číslo - 31247 / 01.10.2011
 31248 / 01.10.2011
 Lukáš Pásmáček
 a.s. 10.10.2011
 na PD po se...*

NÁCHOD-BĚLOVES, UL. NA HORNÍM KONCI, OPRAVA KOMUNIKACE, DIO

TERMÍN UZAVÍRKY:
 18.11.2020-20.11.2020
 24.11.2020-30.11.2020


UZAVŘENÝ ÚSEK

*Doklad e-cj: 12204 - 21249101500000
 12204 - 31218101000000*

POŘ. Bc. Václav KULI


POLICIE ČESKÉ REPUBLIKY
 KRÁLOVSKÉ PEDITELSTVÍ POLICIE
 ÚZEMNÍ ODBOR
 DOPRAVNÍ INSPEKTOŘÁT
 547 45 NÁCHOD

12-11-2020

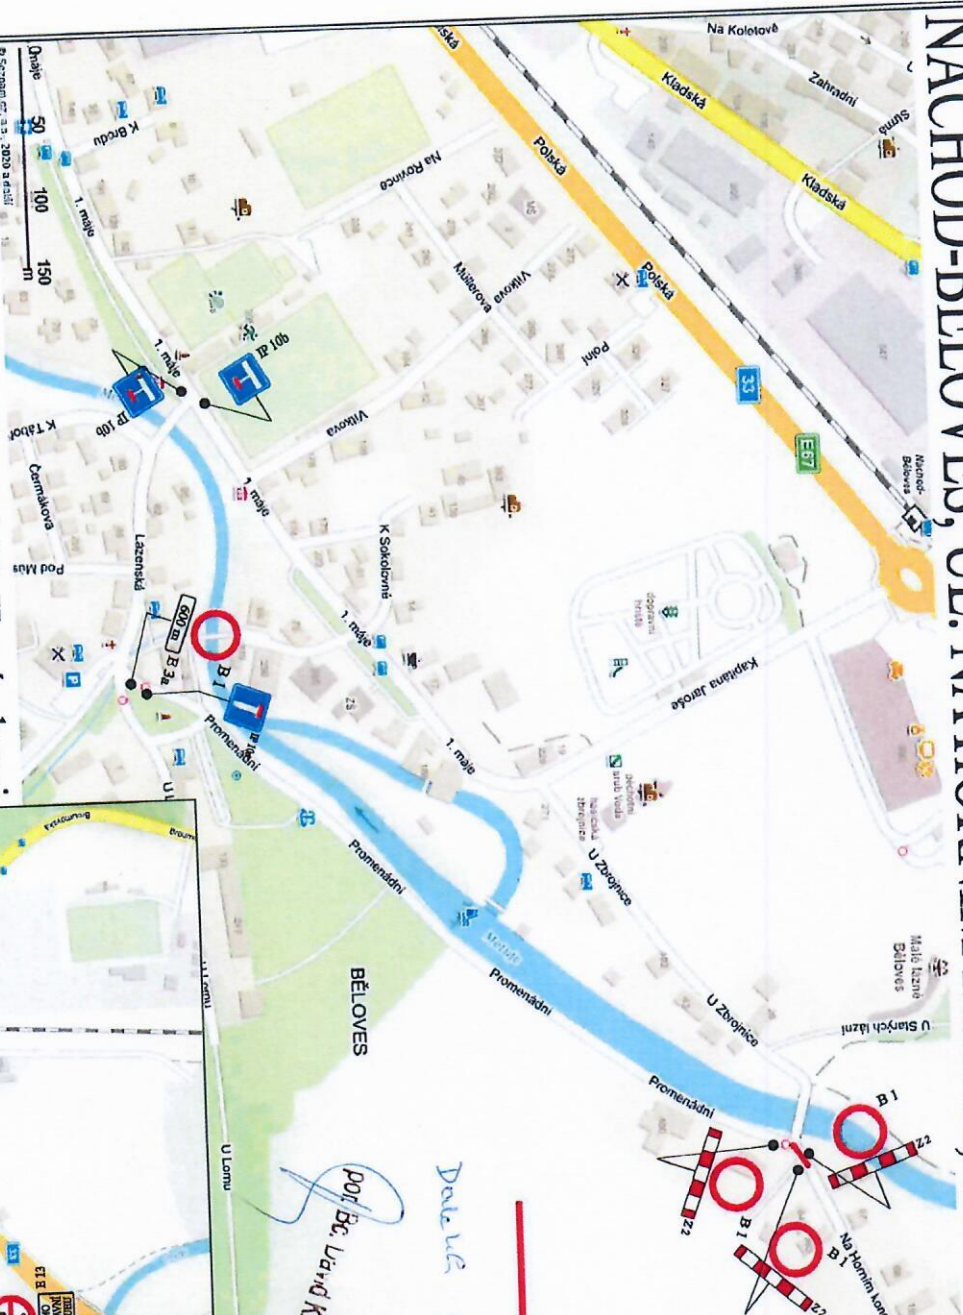

Po dobu uzavírky komunikace ul. Na Horním konci bude objížděná trasa v rámci stavby mostu zneplatená.

Z důvodu prací na předpolích mostu a pokládky asfaltových vrstev je nutná uzavírka komunikace.

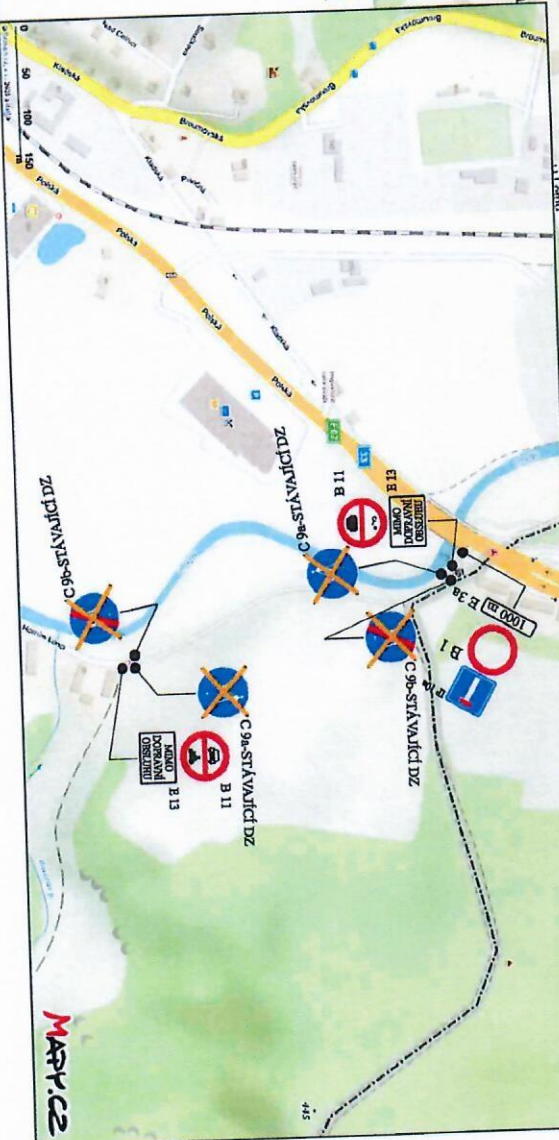

MAPY.CZ