



SITUACE 1

	DOPRAVNÍ ZNAČENÍ NÁCHOD	
	05/2024	
AKCE:	Rekonstrukce mostu č. 39c - 2 ve Velkém Dřevíči	
INVESTOR:	Město Hronov	
OBSAH:	NÁVRH DIO STAVBY	
ZHOTOVITEL:	SILVAGRO s.r.o.	
DATUM:	05/2024	
STUPEŇ:		


Č.j.: KRPH-58090-2/ČJ-2024-050506

POLICIE ČESKÉ REPUBLIKY
KRAJSKÉ ŘEDITELSTVÍ POLICIE
KRALOVÉHRADECKÉHO KRAJE
ÚZEMNÍ ODBOR
DOPRAVNÍ INSPEKTORÁT
567 45 NÁCHOD

Jaroslav ZDÁRSKÝ
28.4081

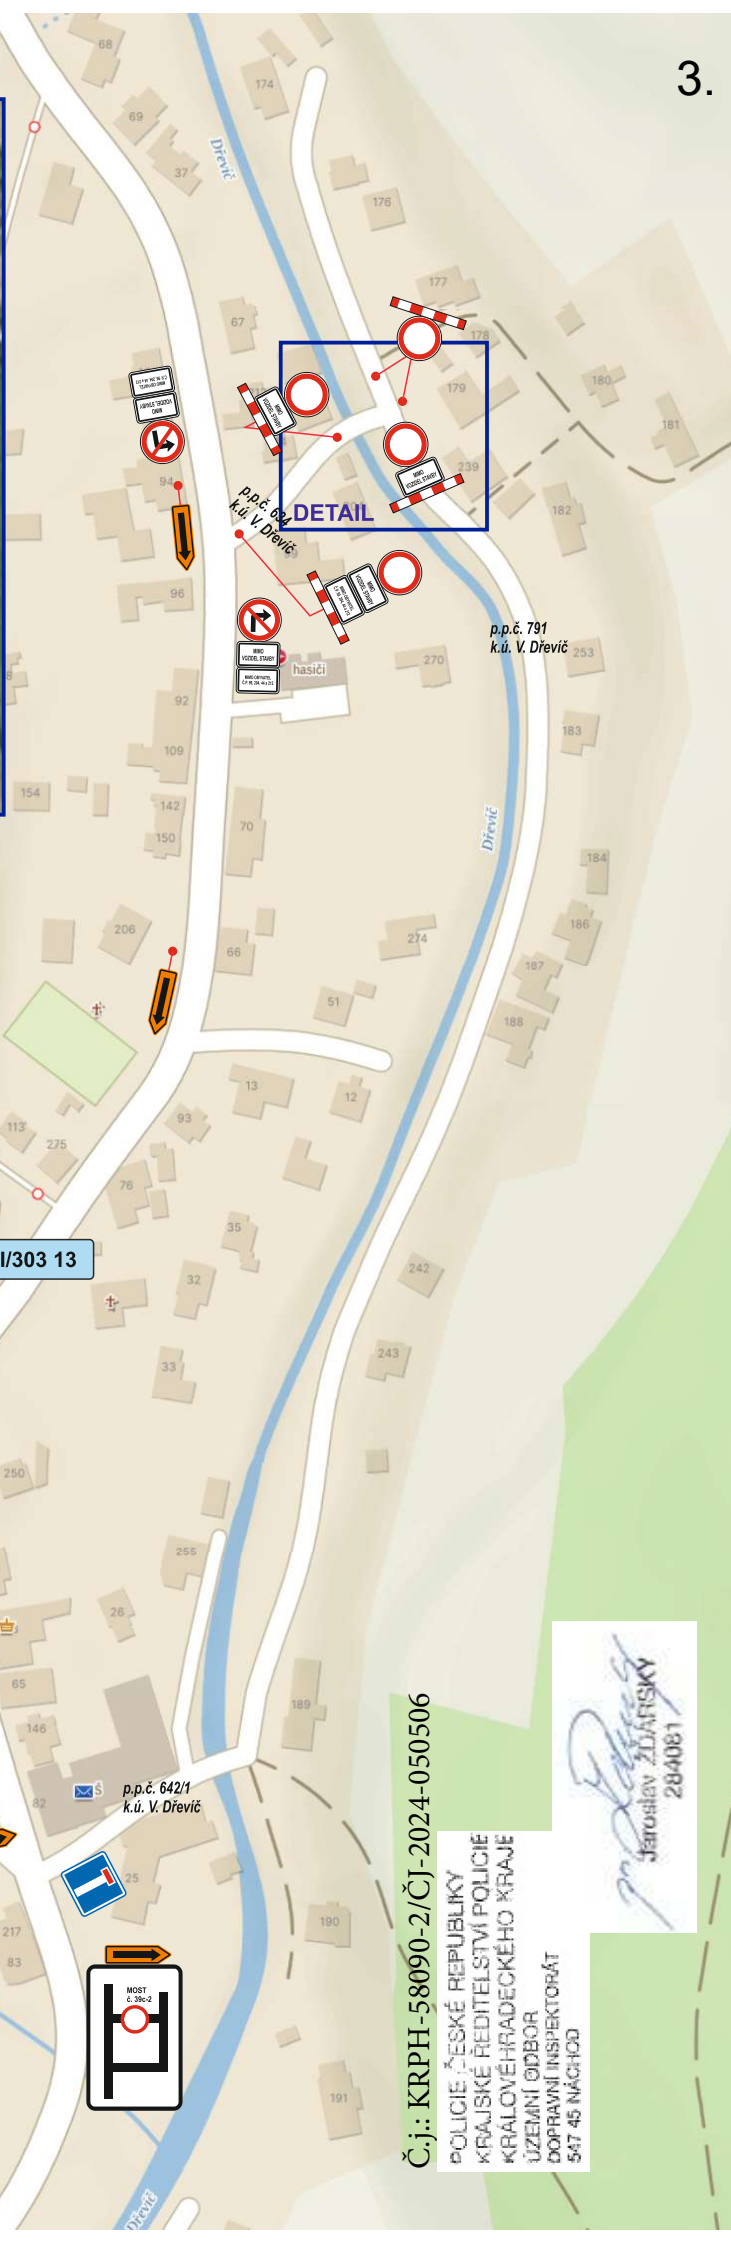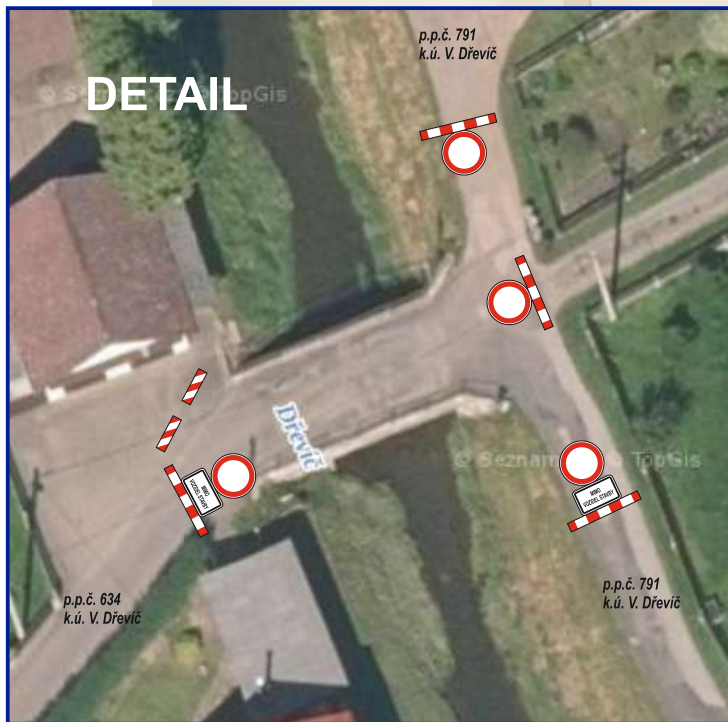

SITUACE 2 (podle potřeb stavby)

	DOPRAVNÍ ZNAČENÍ NÁCHOD	
	AKCE: Rekonstrukce mostu č. 39c - 2 ve Velkém Dřevíči	INVESTOR: Město Hronov
OBSAH: NÁVRH DIO STAVBY	ZHOTOVITEL: SILVAGRO s.r.o.	STUPEŇ:

VELKÝ DŘEVÍČ

III/303 13

p.p.č. 642/1
k.ú. V. Dřevíč

Č.j.: KRPH-58090-2/ČJ-2024-050506

POLICIE ČESKÉ REPUBLIKY
KRAJSKÉ ŘEDITELSTVÍ POLICIE
KRALOVÉHRADSKÉHO KRAJE
ÚZEMNÍ ODBOR
DOPRAVNÍ INSPEKTORÁT
547 45 NÁCHOD


JAROSLAV ZDÁNSKÝ
284061