



MIMO OBEC (Extravilán)

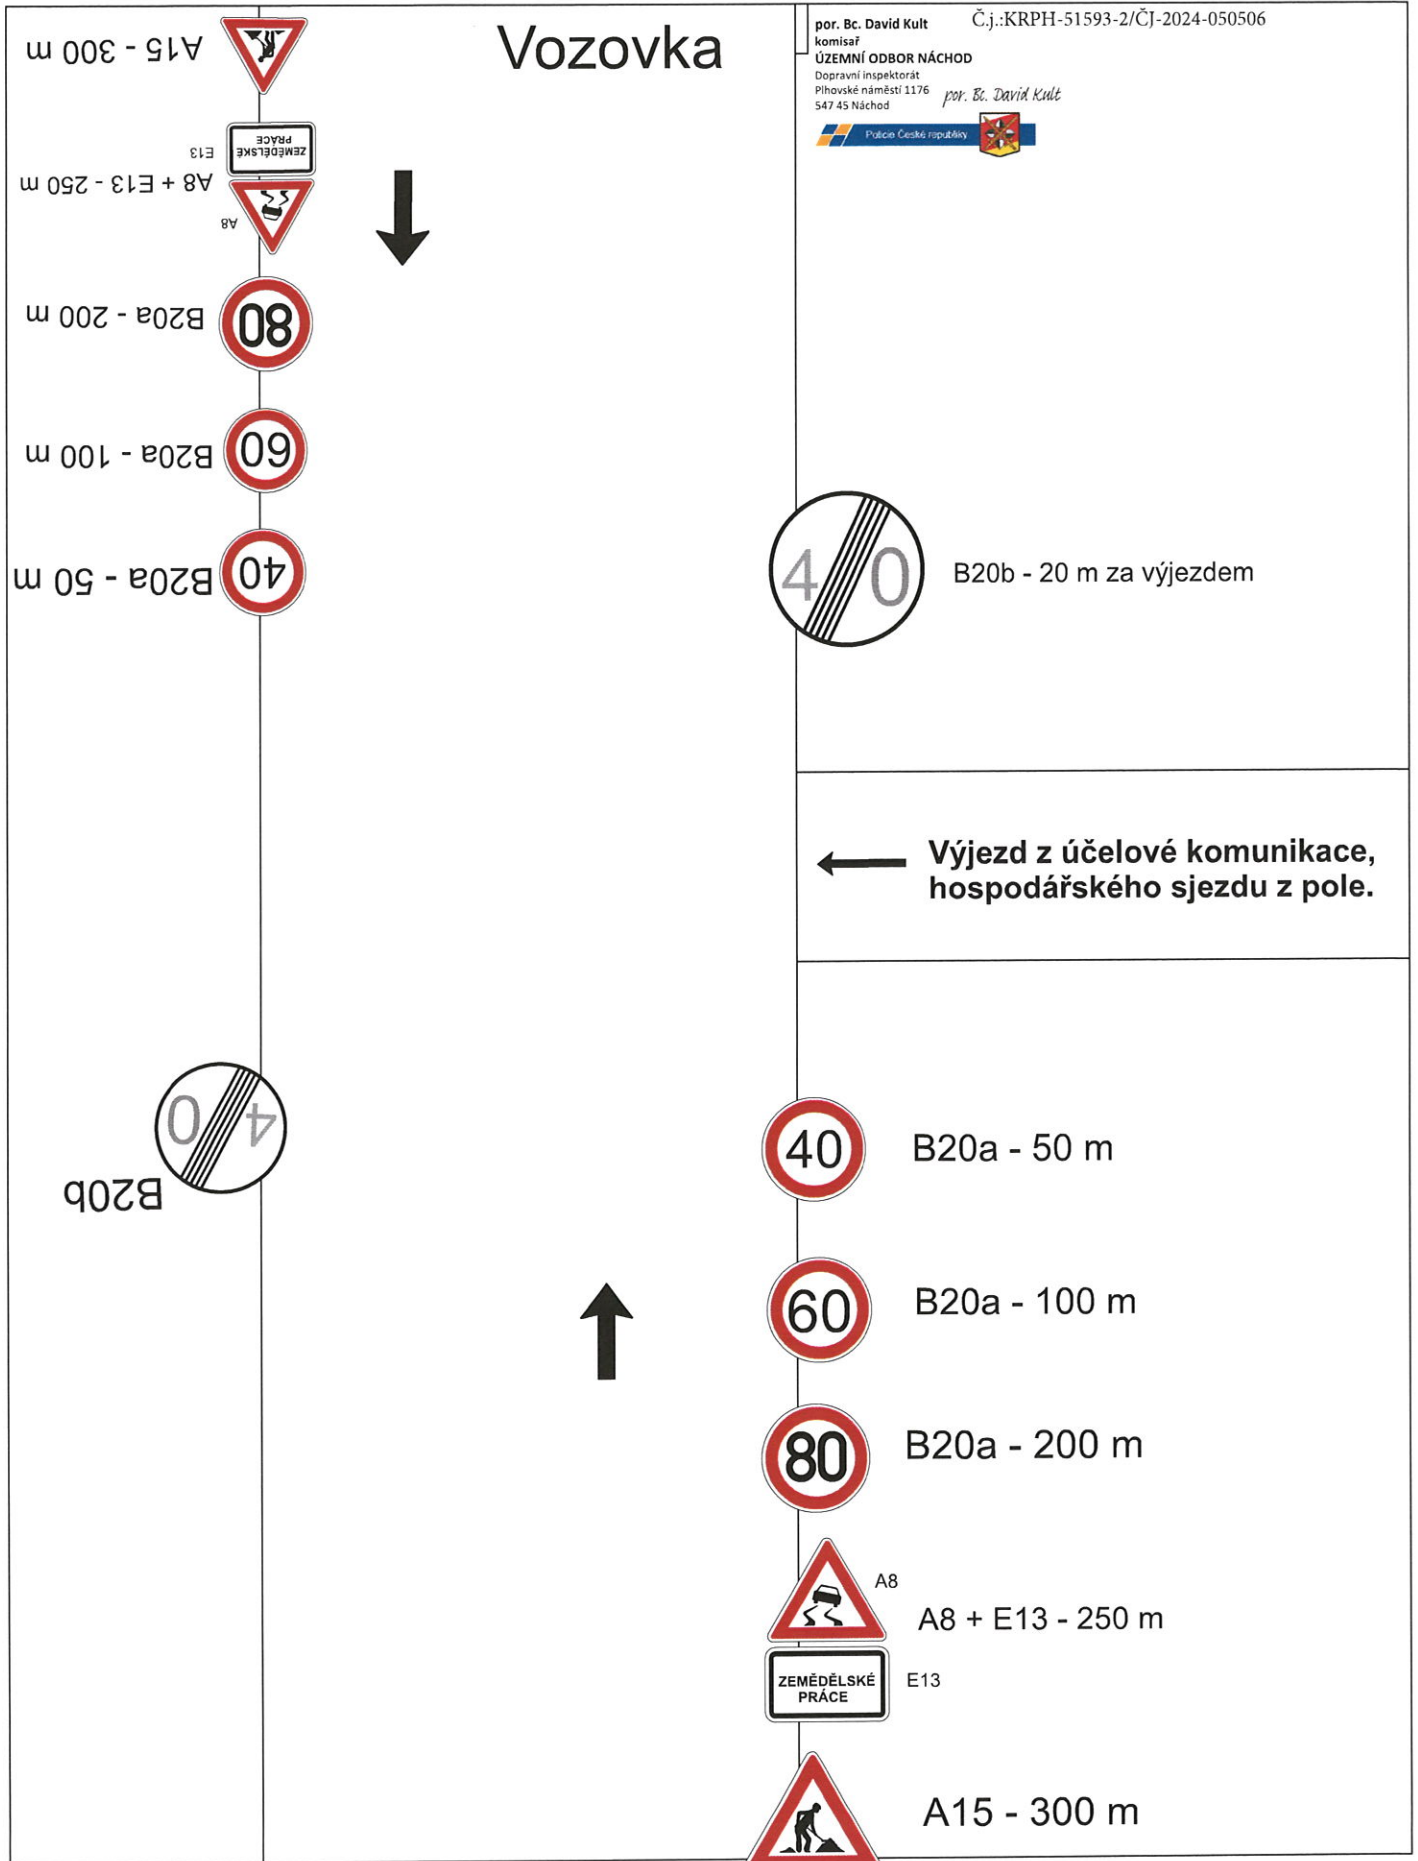

ZEPO Bohuslavice - výjezd zemědělské techniky.

Silnice III/285 26 Nový Hrádek - Lipí u Náchoda.

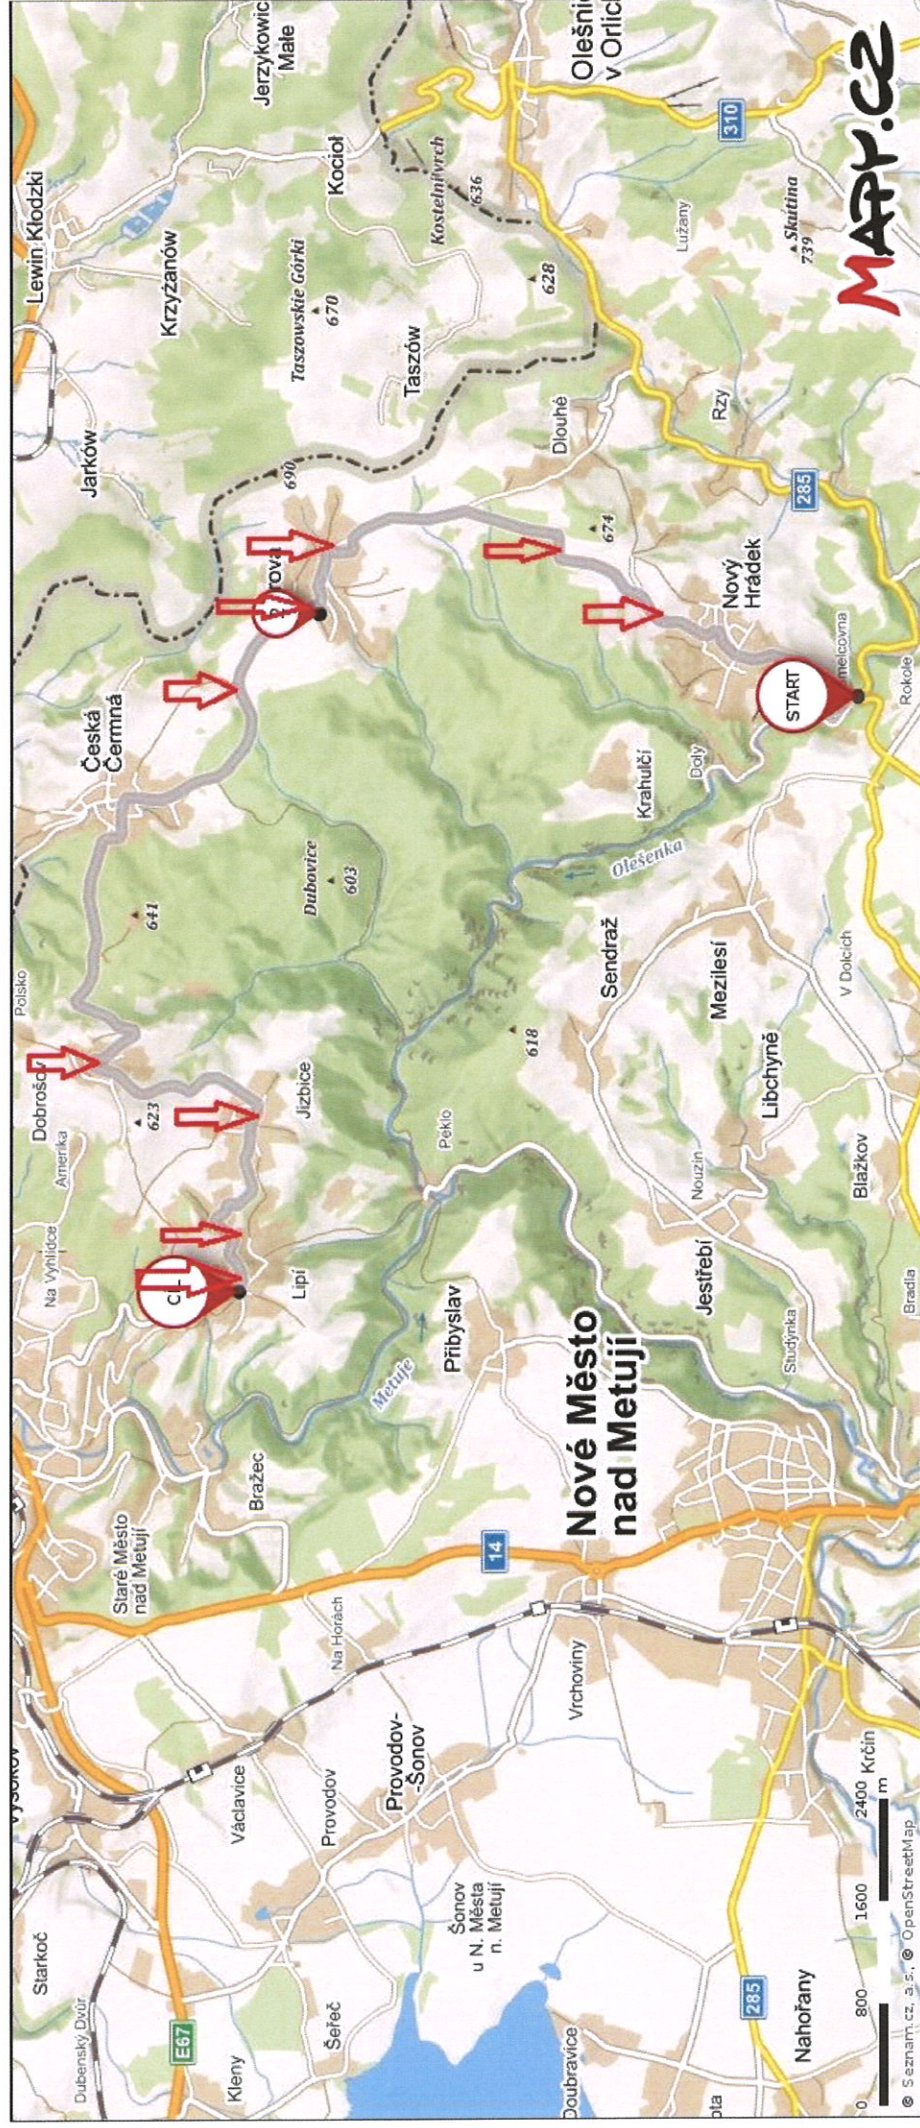


por. Bc. David Kult
komisař Č.j.:KRP-51593-2/ČJ-2024-050506

ÚZEMNÍ ODBOR NÁCHOD

Dopravní inspektorát
Plhovské náměstí 1176
547 45 Náchod

por. Bc. David Kult



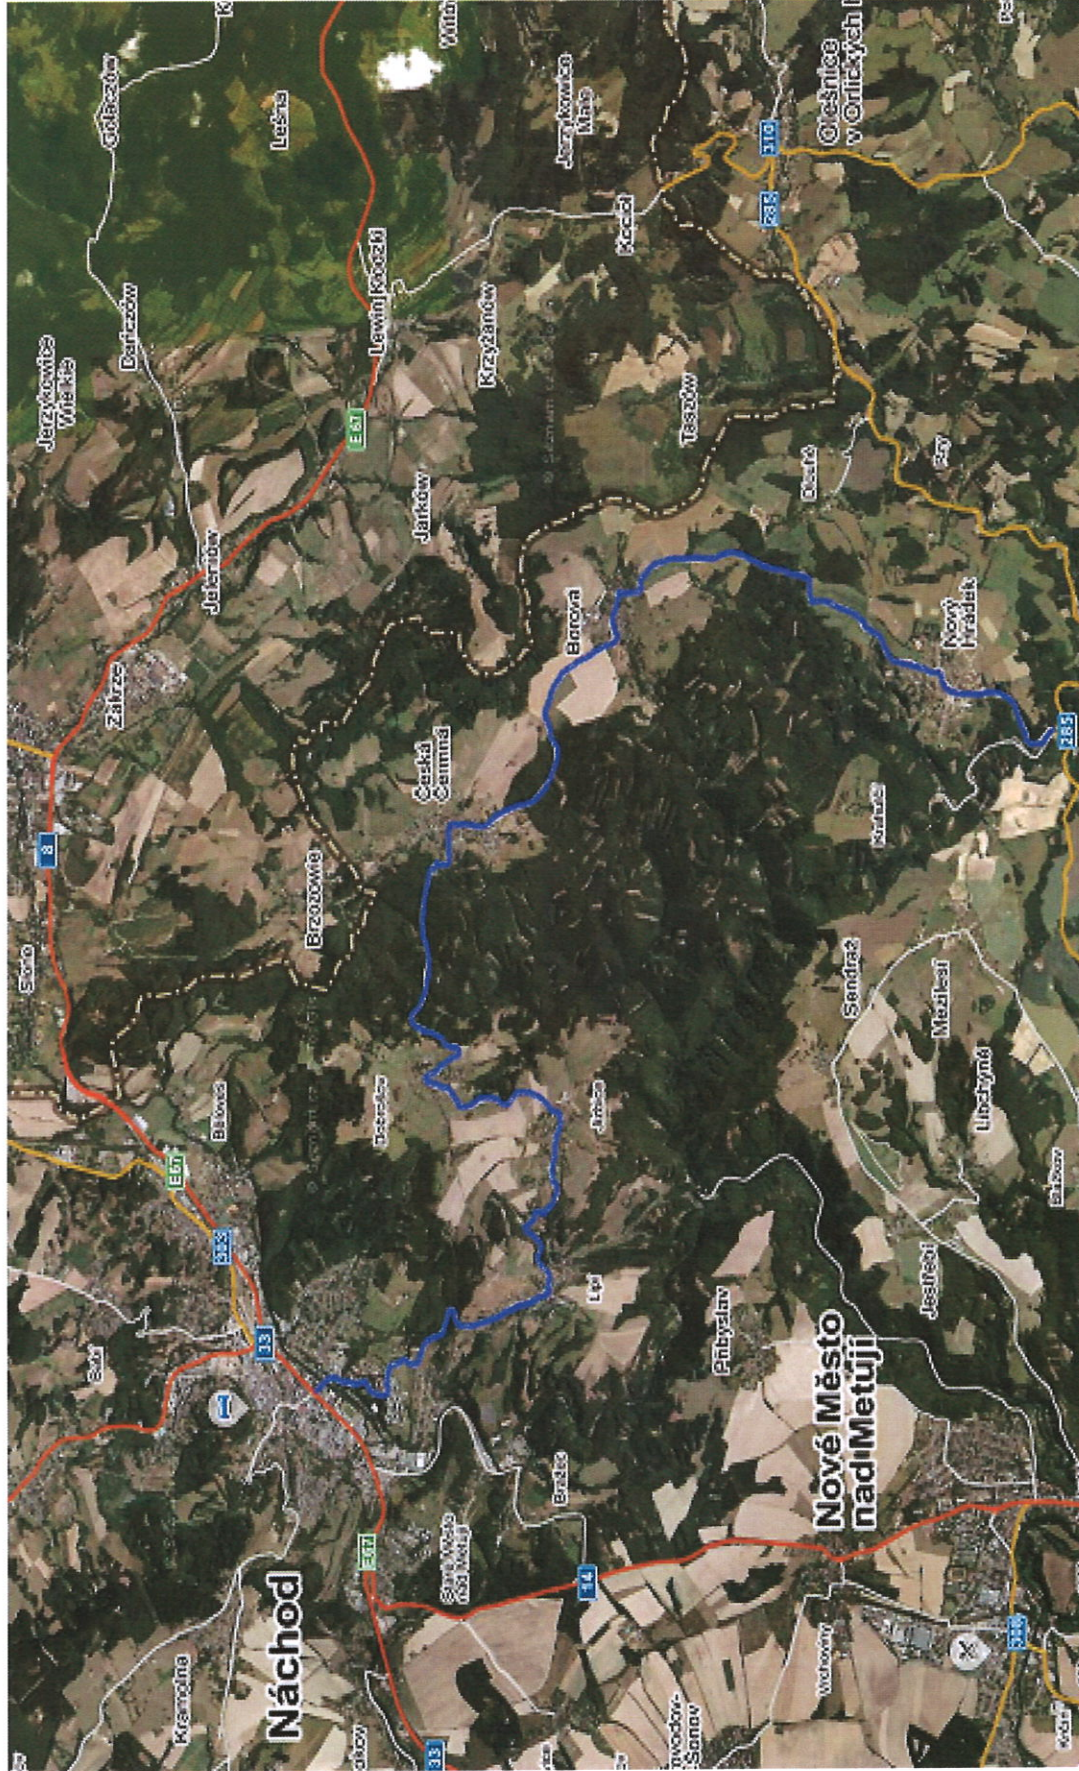

Komunikace III. třídy : č. 285/26

Č.j.:KPRH-51593-2/ČJ-2024-050506

por. Bc. David Kult
komisari
ÚZEMNÍ ODBOR NÁCHOD
Dopravní inspektorát
Pihovské náměstí 1176
547 45 Náchod

por. Bc. David Kult

ZEPO Bohuslavice - výjezd zemědělské techniky.

