
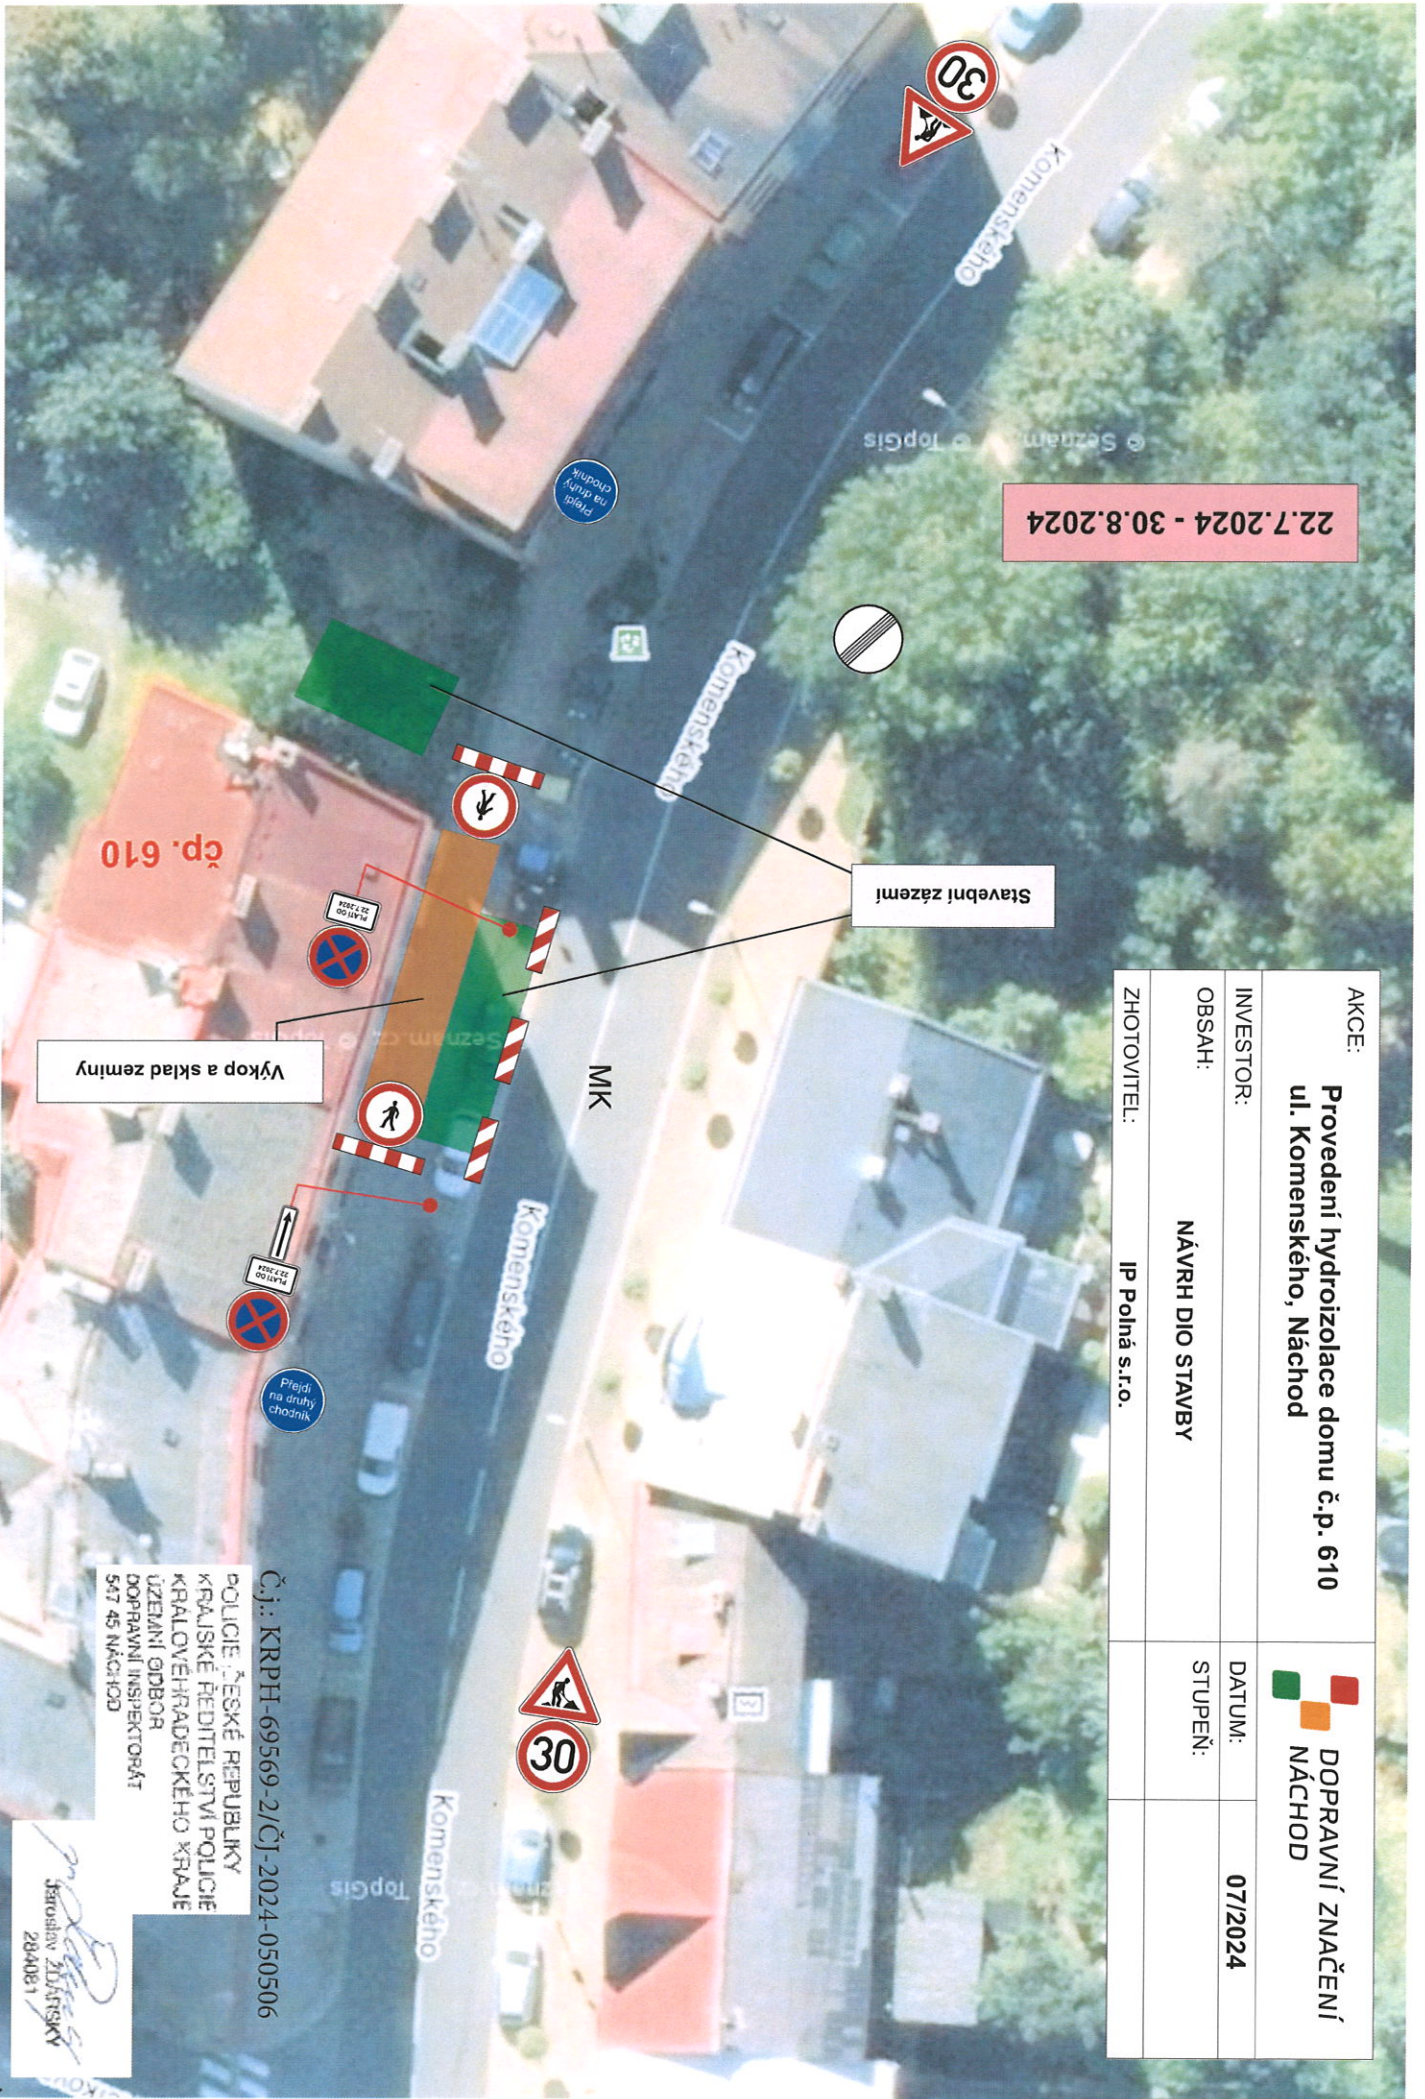


22.7.2024 - 30.8.2024

AKCE:	Provedení hydroizolace domu č.p. 610 ul. Komenského, Náchod	
INVESTOR:		DATAUM: 07/2024
OBSAH:	NÁVRH DÍLO STAVBY	STUPEŇ:
ZHOTOVITEL:	IP Polná s.r.o.	



Stavební zázemí


Výkop a sklad zeminy

Č.j.: KRPH-69569-2/ČJ-2024-050506
 POLICIE ČESKÉ REPUBLIKY
 KRAJSKÉ ŘEDITELSTVÍ POLICIE
 KRAJOVĚŘÁDECKÉHO KRAJE
 ÚZEMNÍ ODBOR
 DOPRAVNÍ INSPEKTORÁT
 547 45 NÁCHOD


 Jarošlav Žulcfský
 2840671

26.8.2024 - 30.9.2024

AKCE:	Provedení hydroizolace domu č.p. 610 ul. Komenského, Náchod	DOPRAVNÍ ZNAČENÍ NÁCHOD
INVESTOR:		DATUM: 07/2024
OBSAH:	NÁVRH DÍO STAVBY	STUPEŇ:
ZHOTOVITEL:	IP Polná s.r.o.	

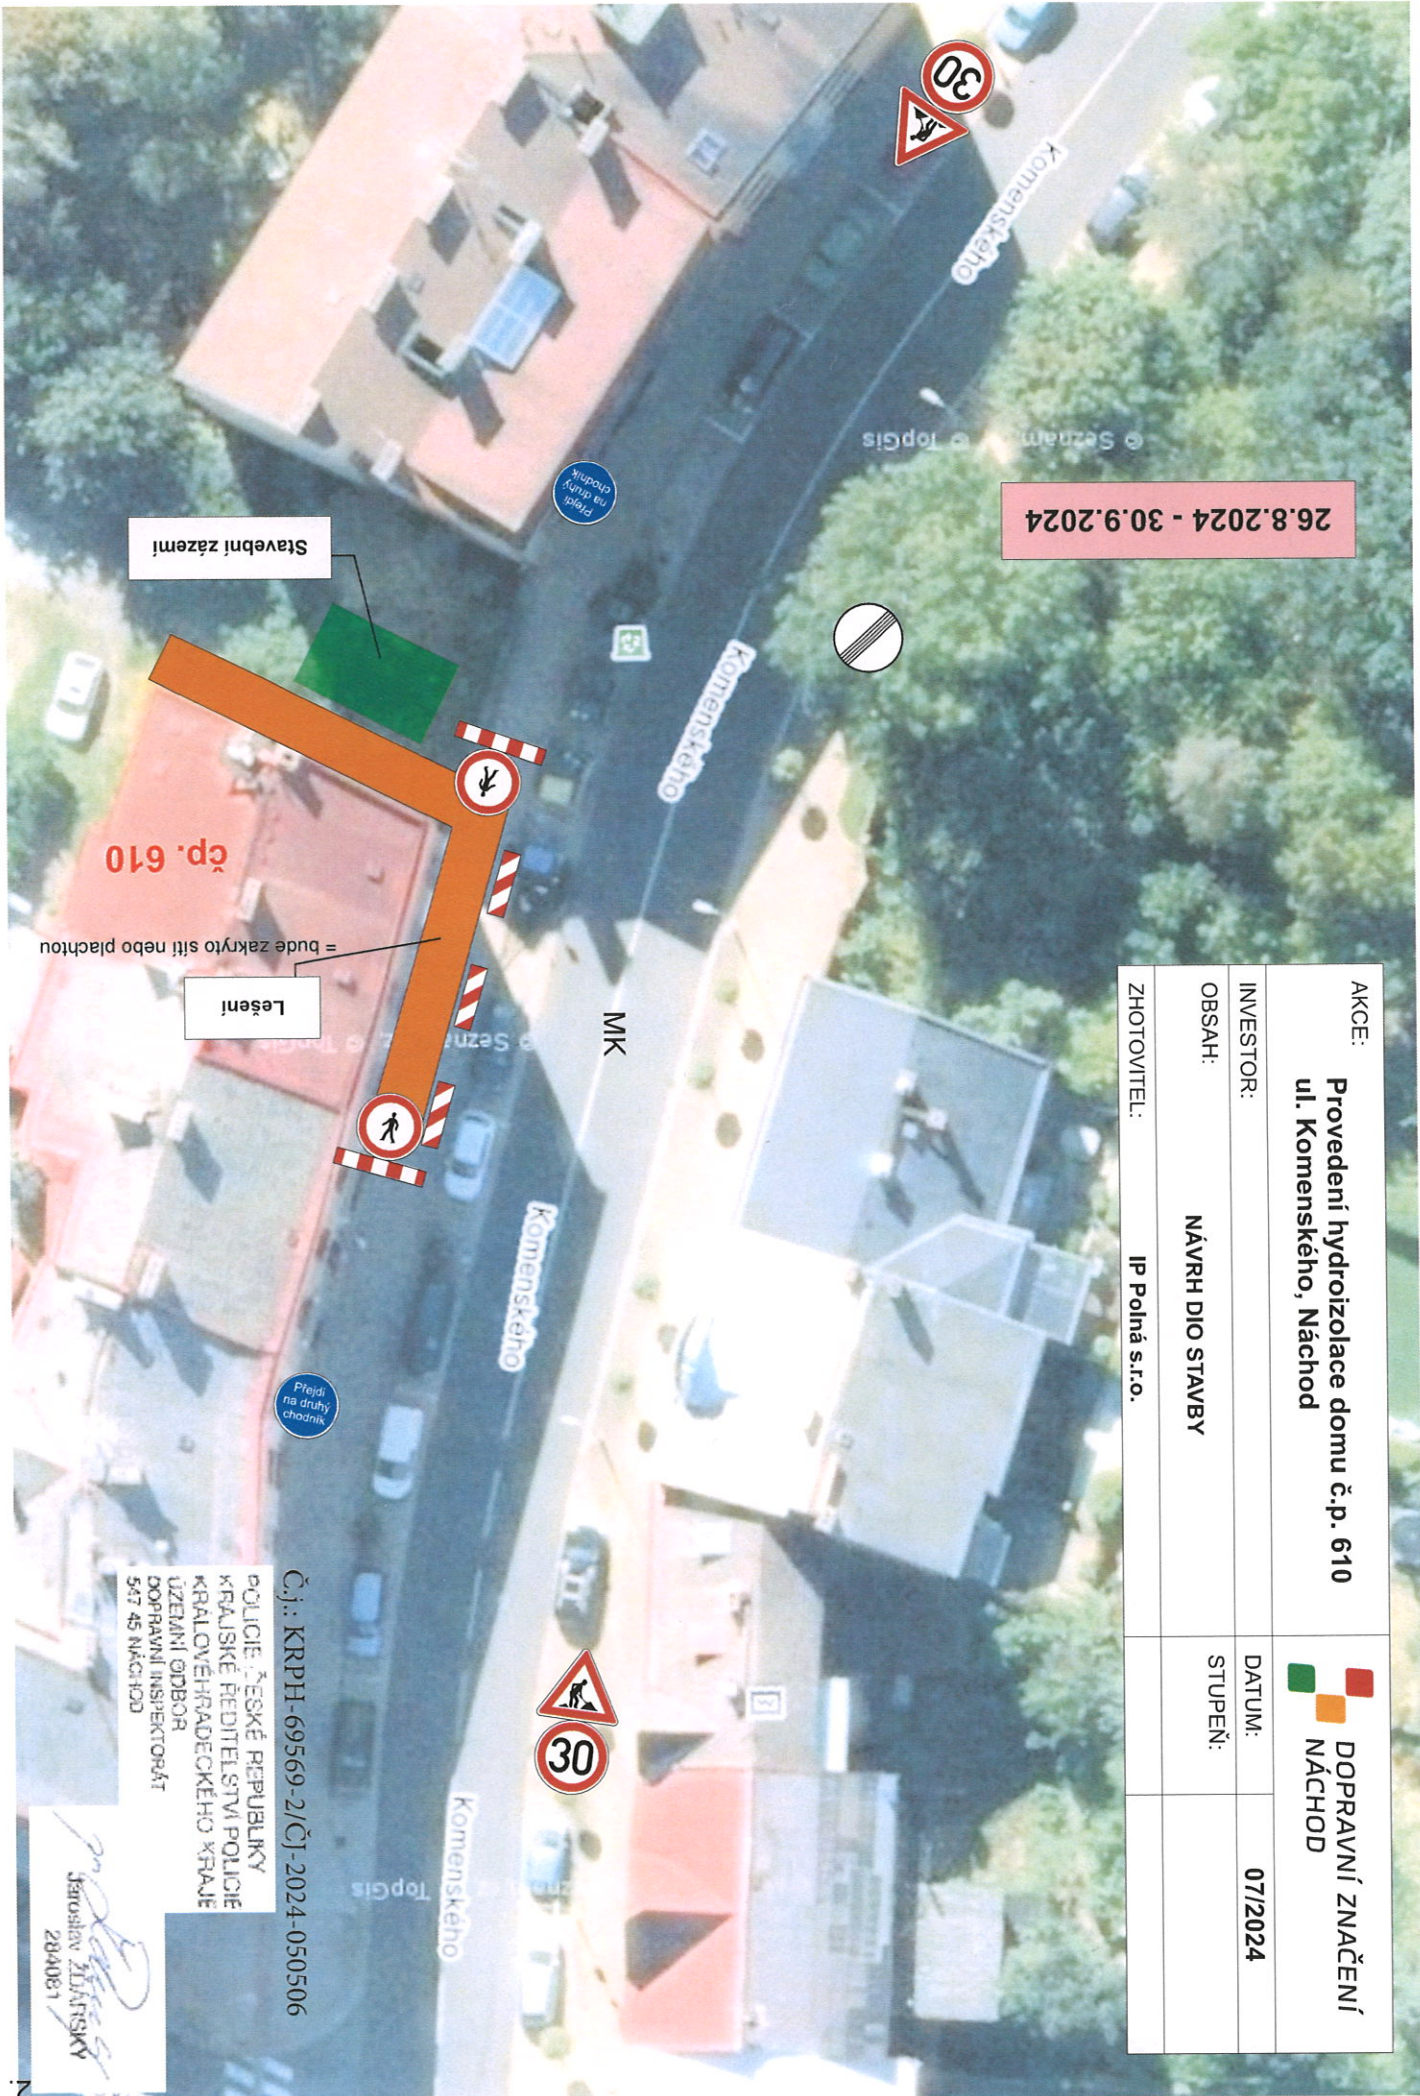

Č.j.: KRPH-69569-2/ČJ-2024-050506

POČICIE ČESKÉ REPUBLIKY
KRALSKÉ ŘEDITELSTVÍ POČICIE
KRALOVĚHRÁDECKÉHO KRÁJE
UZEMNÍ ODBOR
DOPRAVNÍ INSPEKTORÁT
537 45 NÁCHOD

Jaroslav ZLAŤSKÝ
2840631


Situace záboru

Náchod, ul. Komenského




POLICIE ČESKÉ REPUBLIKY
KRAJSKÉ ŘEDITELSTVÍ POLICIE
KRÁLOVÉHRADECKÉHO KRAJE
ÚZEMNÍ ODBOR
DOPRAVNÍ INSPEKTORÁT
547 45 NÁCHOD

pro Jaroslav ZDARSKÝ
Jaroslav ZDARSKÝ
284081

AKCE:	Provedení hydroizolace domu č.p. 610 ul. Komenského, Náchod		 DOPRAVNÍ ZNAČENÍ NÁCHOD
INVESTOR:	DATUM:	07/2024	
OBSAH:	NÁVRH DIO STAVBY		STUPEŇ:
ZHOTOVITEL:	IP Polná s.r.o.		

AKCE:	Provedení hydroizolace domu č.p. 610 ul. Komenského, Náchod		
INVESTOR:	DOPRAVNÍ ZNAČENÍ NÁCHOD		
OBSAH:	NÁVRH DIO STAVBY	DATUM:	07/2024
ZHOTOVITEL:	IP Polná s.r.o.	STUPEŇ:	

Situace s vyznačením místa stavby

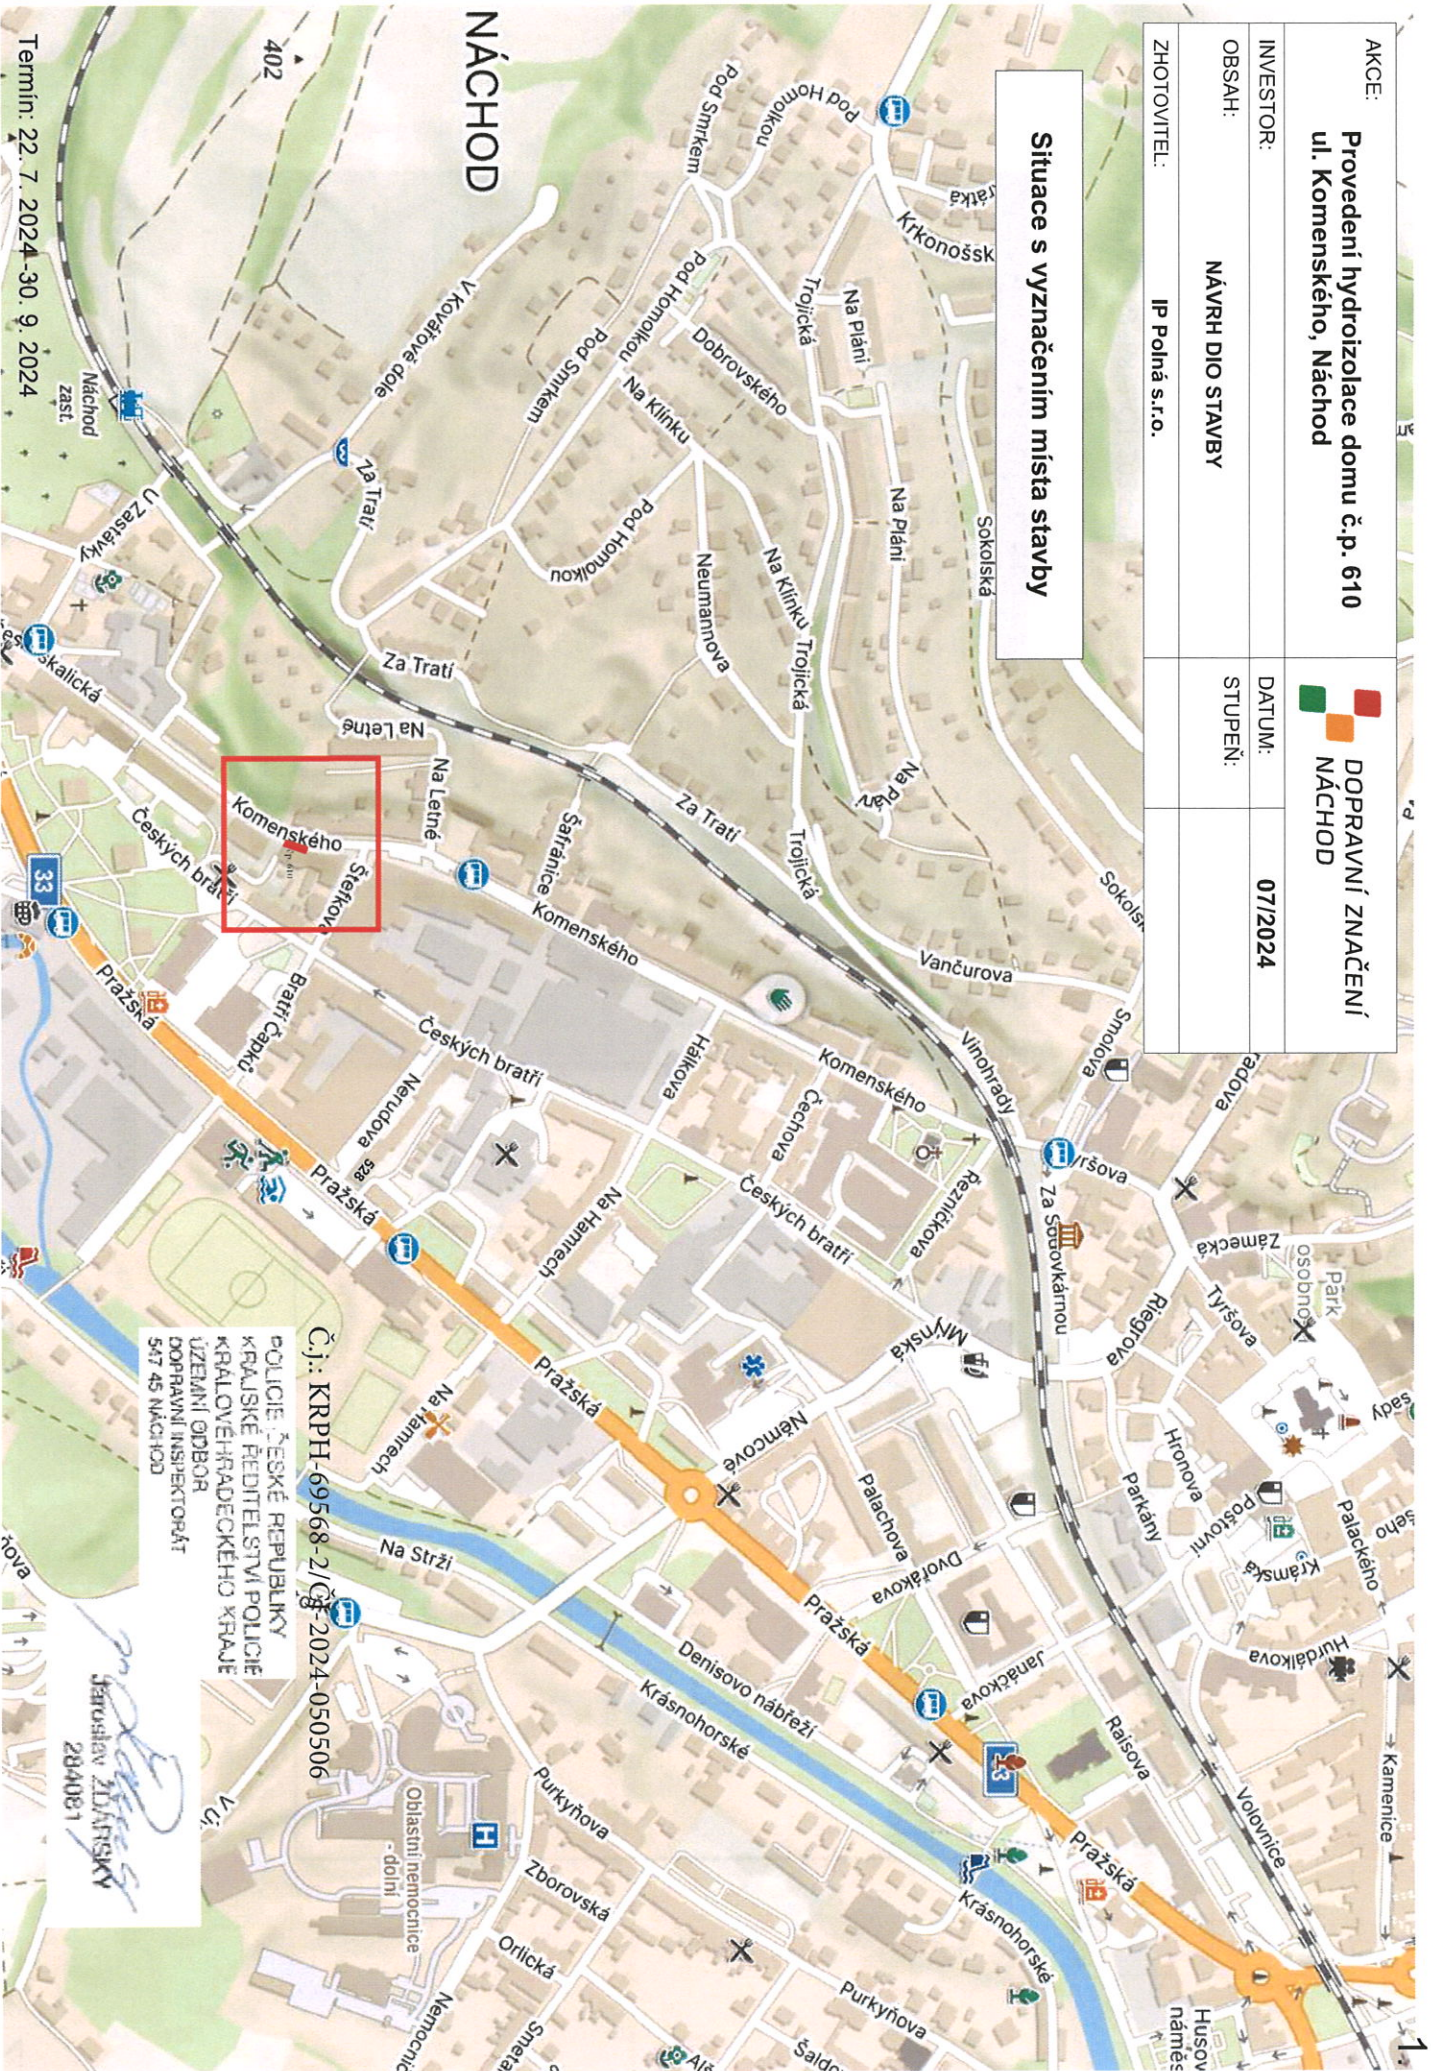


Č.j.: KRPH-69568-2/ČJ-2024-050506
 POLICIE ČESKÉ REPUBLIKY
 KRÁLOVSKÉ ŘEDITELSTVÍ POLICIE
 KRÁLOVÉHRADECKÉHO KRAJE
 ÚZEMNÍ ODBOR
 DOPRAVNÍ INSPEKTORÁT
 547 45 NÁCHOD

Jaroslav Zlatný
 Jaroslav ZLATNÝ
 284081

Termín: 22. 7. 2024 - 30. 9. 2024

Zvláštní užívání místní komunikace ul. Komenského, p.p.č. 1929, k.ú. Náchod

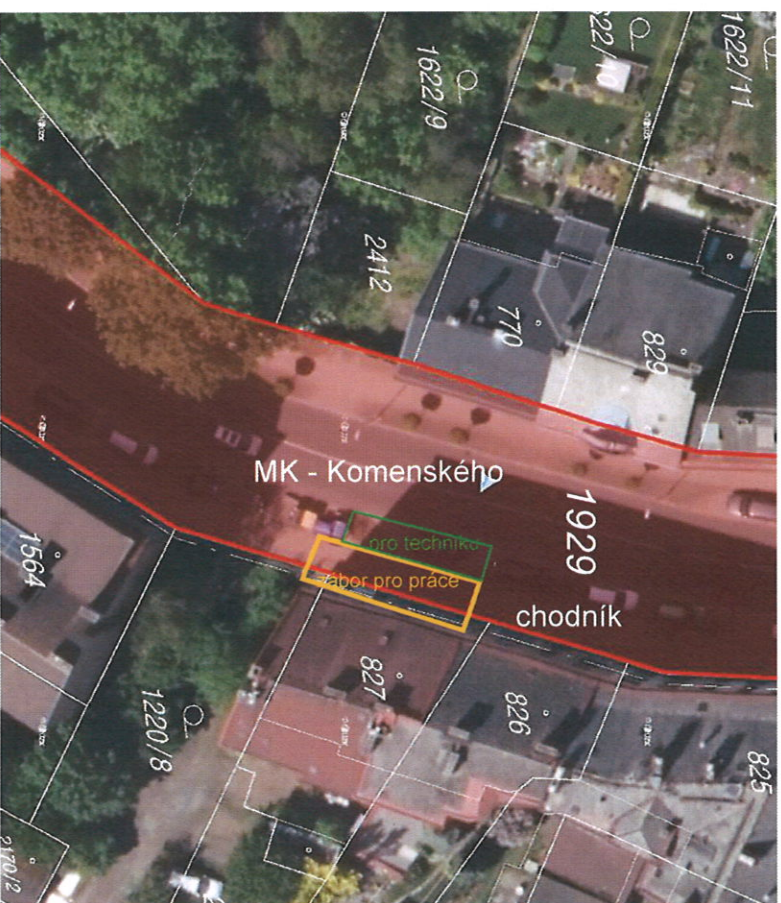

Informace o pozemku	
Parcelní číslo:	1929
Obec:	Náchod [573868]
Katastrální území:	Náchod [701262]
Číslo LV:	10001
Výměra [m ²]:	13110
Typ parcely:	Parcela katastru nemovitostí
Mapový list:	DKM
Určení výměry:	Ze souřadnic v S-JTSK
Způsob využití:	ostatní komunikace
Druh pozemku:	ostatní plocha
Vlastníci, jiní oprávnění	
Vlastnické právo	
MĚSTO NÁCHOD	

Termín: 22. 7. 2024 - 30. 9. 2024

Č.j.: KRPH-69568-2/ČJ-2024-050506

POLICIE ČESKÉ REPUBLIKY
KRAJSKÉ ŘEDITELSTVÍ POLICIE
KRAJOVĚŘÁDECKÉHO KRAJE
ÚZEMNÍ ODBOR
DOPRAVNÍ INSPEKTORÁT
547 45 NÁCHOD


Jaroslav ZDRAŇSKÝ
284081

AKCE:	Provedení hydroizolace domu č.p. 610 ul. Komenského, Náchod	
INVESTOR:		DATUM: 07/2024
OBSAH:	NÁVRH DIO STAVBY	STUPEŇ:
ZHOTOVITEL:	IP Polná s.r.o.	