


Situace záboru a dopravního značení

Č.j.: KRPH-80534-2/ČJ-2024-050506
KRPH-80534-3/ČJ-2024-050506

POLICIE ČESKÉ REPUBLIKY
KRAJSKÉ ŘEDITELSTVÍ POLICIE
KRÁLOVÉHRADECKÉHO KRAJE
ÚZEMNÍ ODBOR
DOPRAVNÍ INSPEKTORÁT
547 45 NÁCHOD

Jaroslav ZDÁRSKÝ
Jaroslav ZDÁRSKÝ
284081

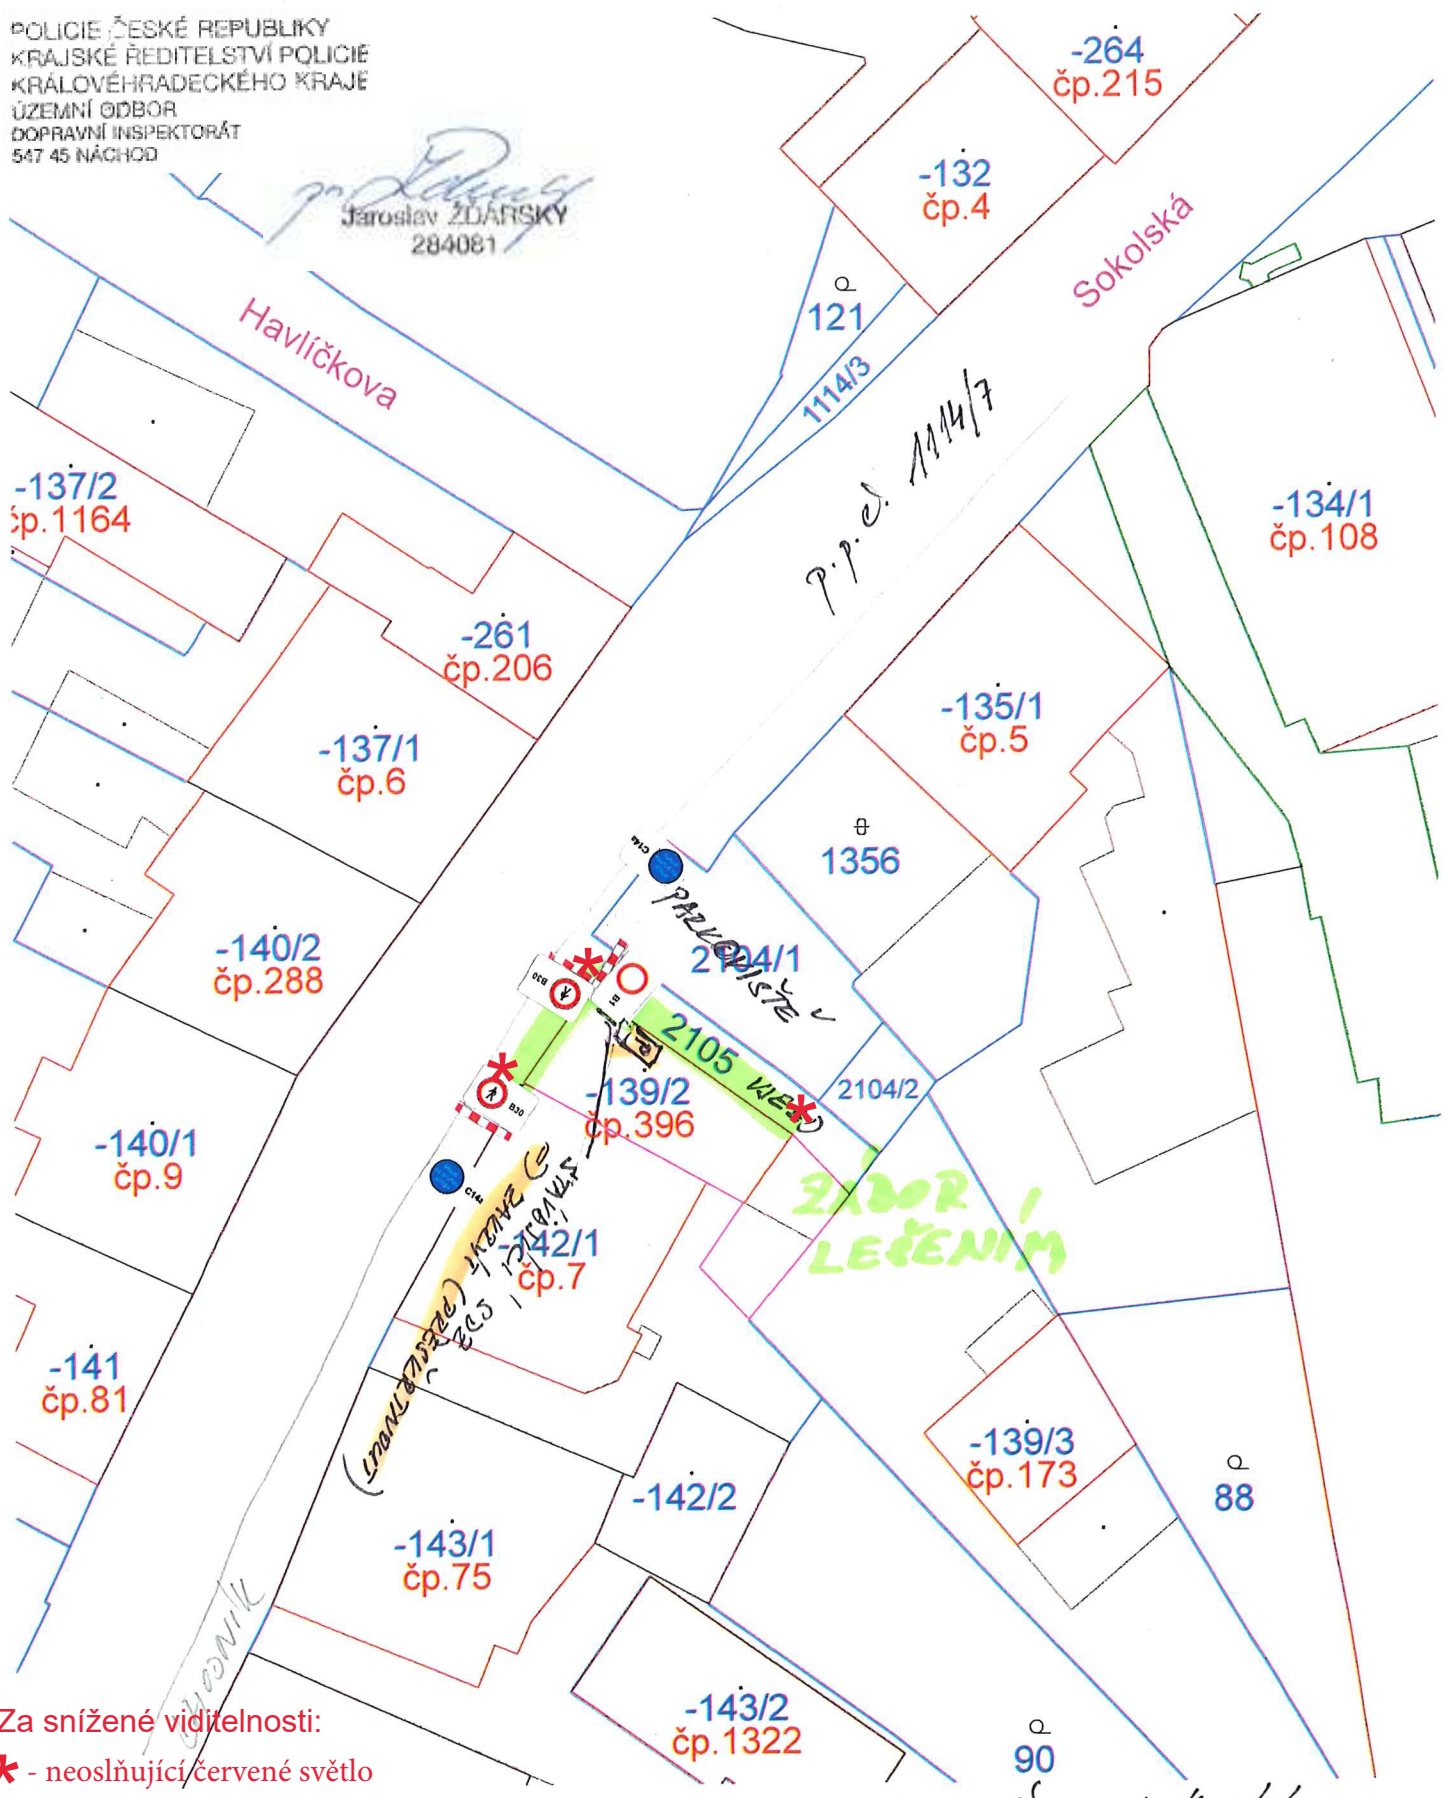

Za snížené viditelnosti:

* - neoslňující červené světlo

Uzavření vjezdu bude předem domluveno s vlastníky (případně uživateli) nemovitosti čp. 173 a uzavření parkoviště s vlastníkem parkoviště, přičemž před uzavřením musí být vozidla z parkoviště vymístěna na jiné místo.

Jaroslav ZDÁRSKÝ
Jaroslav ZDÁRSKÝ
284081