



SDZ č. B28 + E13 je nutné umístit min. 7 dní před realizací prací !

Lávky budou se zábradlím !




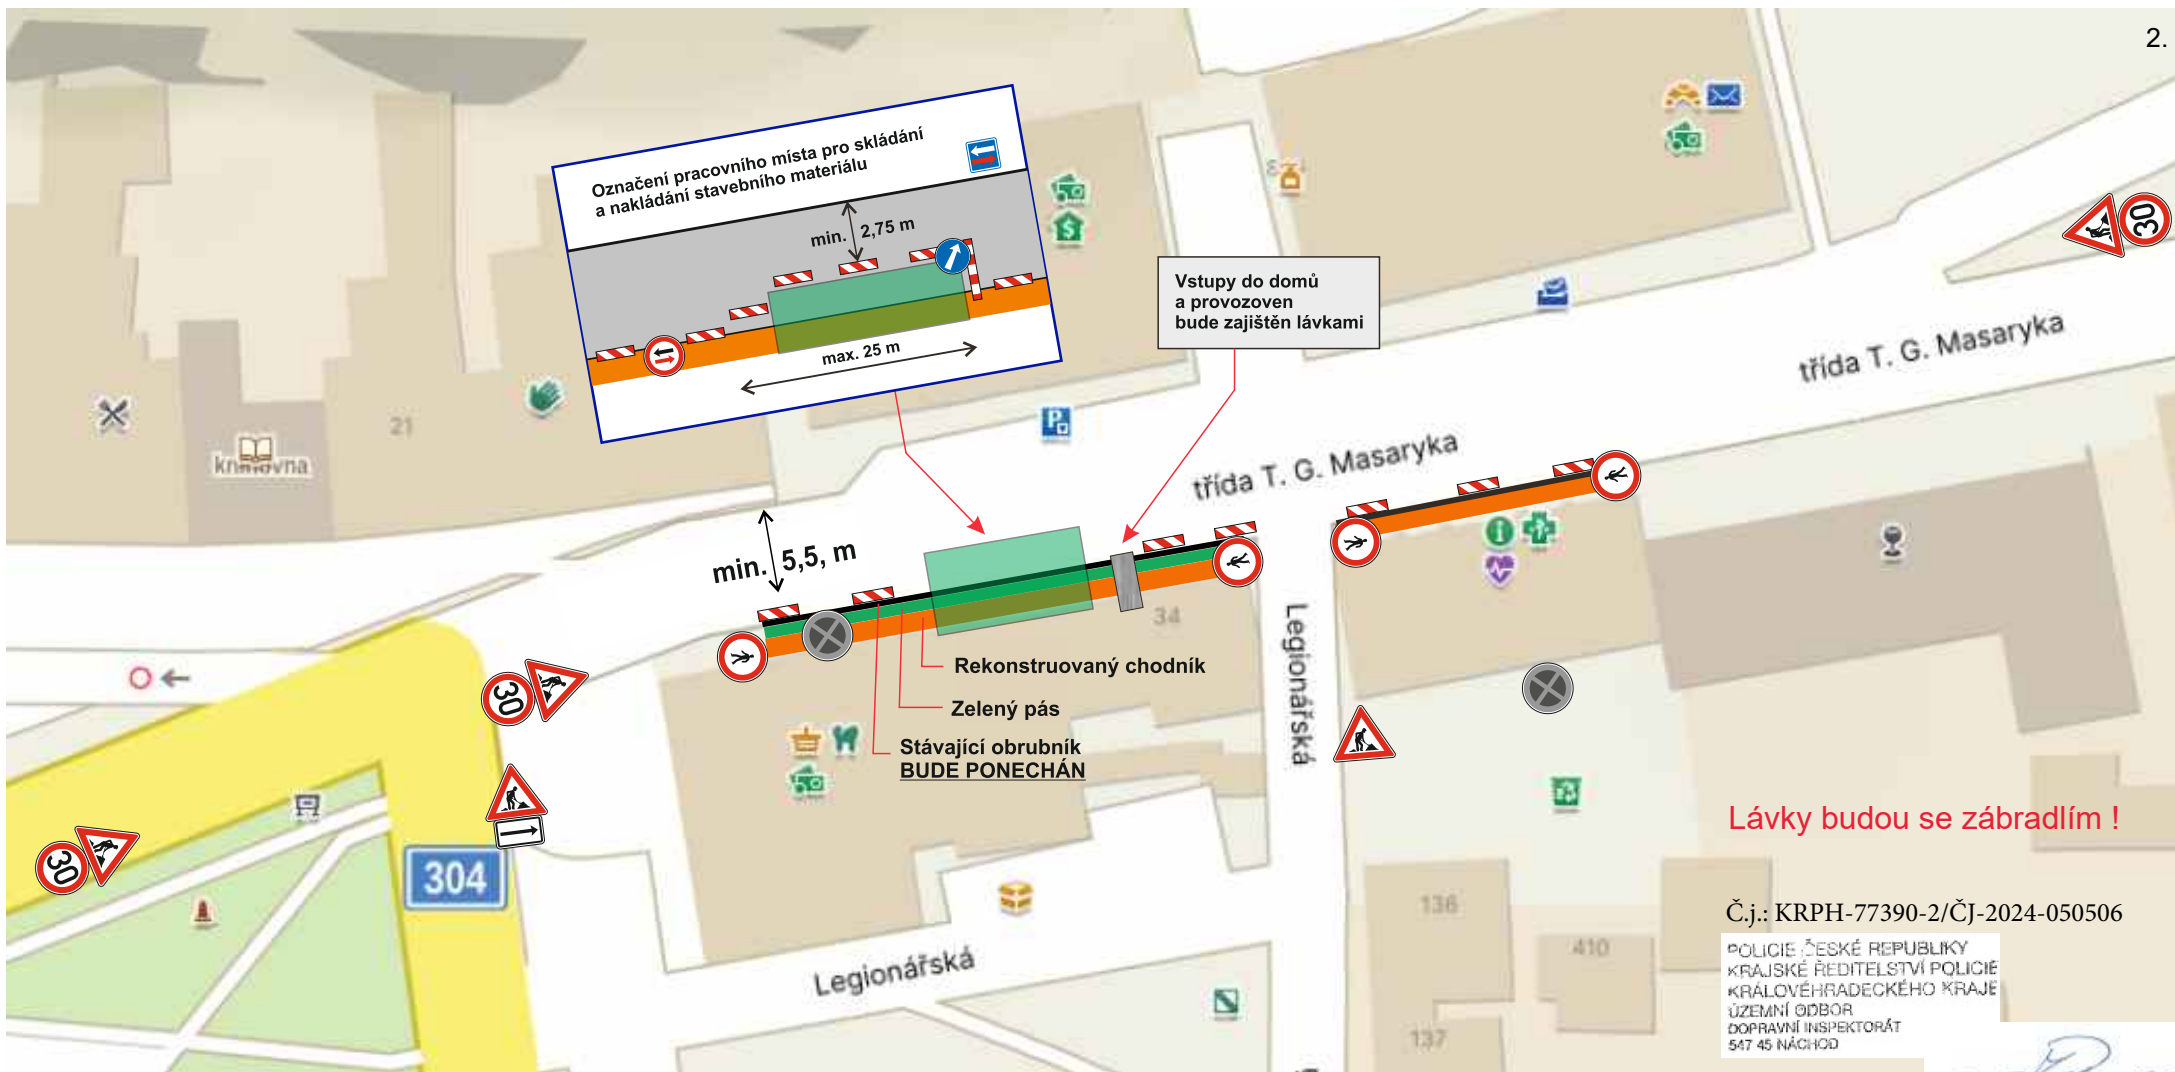
ETAPA 1

Č.j.: KRPH-77390-2/ČJ-2024-050506

POLICIE ČESKÉ REPUBLIKY
KRAJSKÉ ŘEDITELSTVÍ POLICIE
KRAJĚVĚRADECKÉHO KRAJE
ÚZEMNÍ ODBOR
DOPRAVNÍ INSPEKTORÁT
547 45 NÁCHOD


Jaroslav ZDÁRSKÝ
Jaroslav ZDÁRSKÝ
284081


AKCE:	Rekonstrukce chodníků v ulici trída T. G. Masaryka, Česká Skalice		
INVESTOR:	Město Česká Skalice	DATUM:	08/2024
OBSAH:	NÁVRH DIO STAVBY	STUPEŇ:	
ZHOTOVITEL:	R a R Polák stavební a zemní práce v.o.s.		



ETAPA 2


Stavební práce mimo vozovku
(stávající obrubník zůstane ponechán)

AKCE:	Rekonstrukce chodníků v ulici třída T. G. Masaryka, Česká Skalice	 DOPRAVNÍ ZNAČENÍ NÁCHOD	
INVESTOR:	Město Česká Skalice	DATUM:	08/2024
OBSAH:	NÁVRH DIO STAVBY	STUPEŇ:	
ZHOTOVITEL:	R a R Polák stavební a zemní práce v.o.s.		

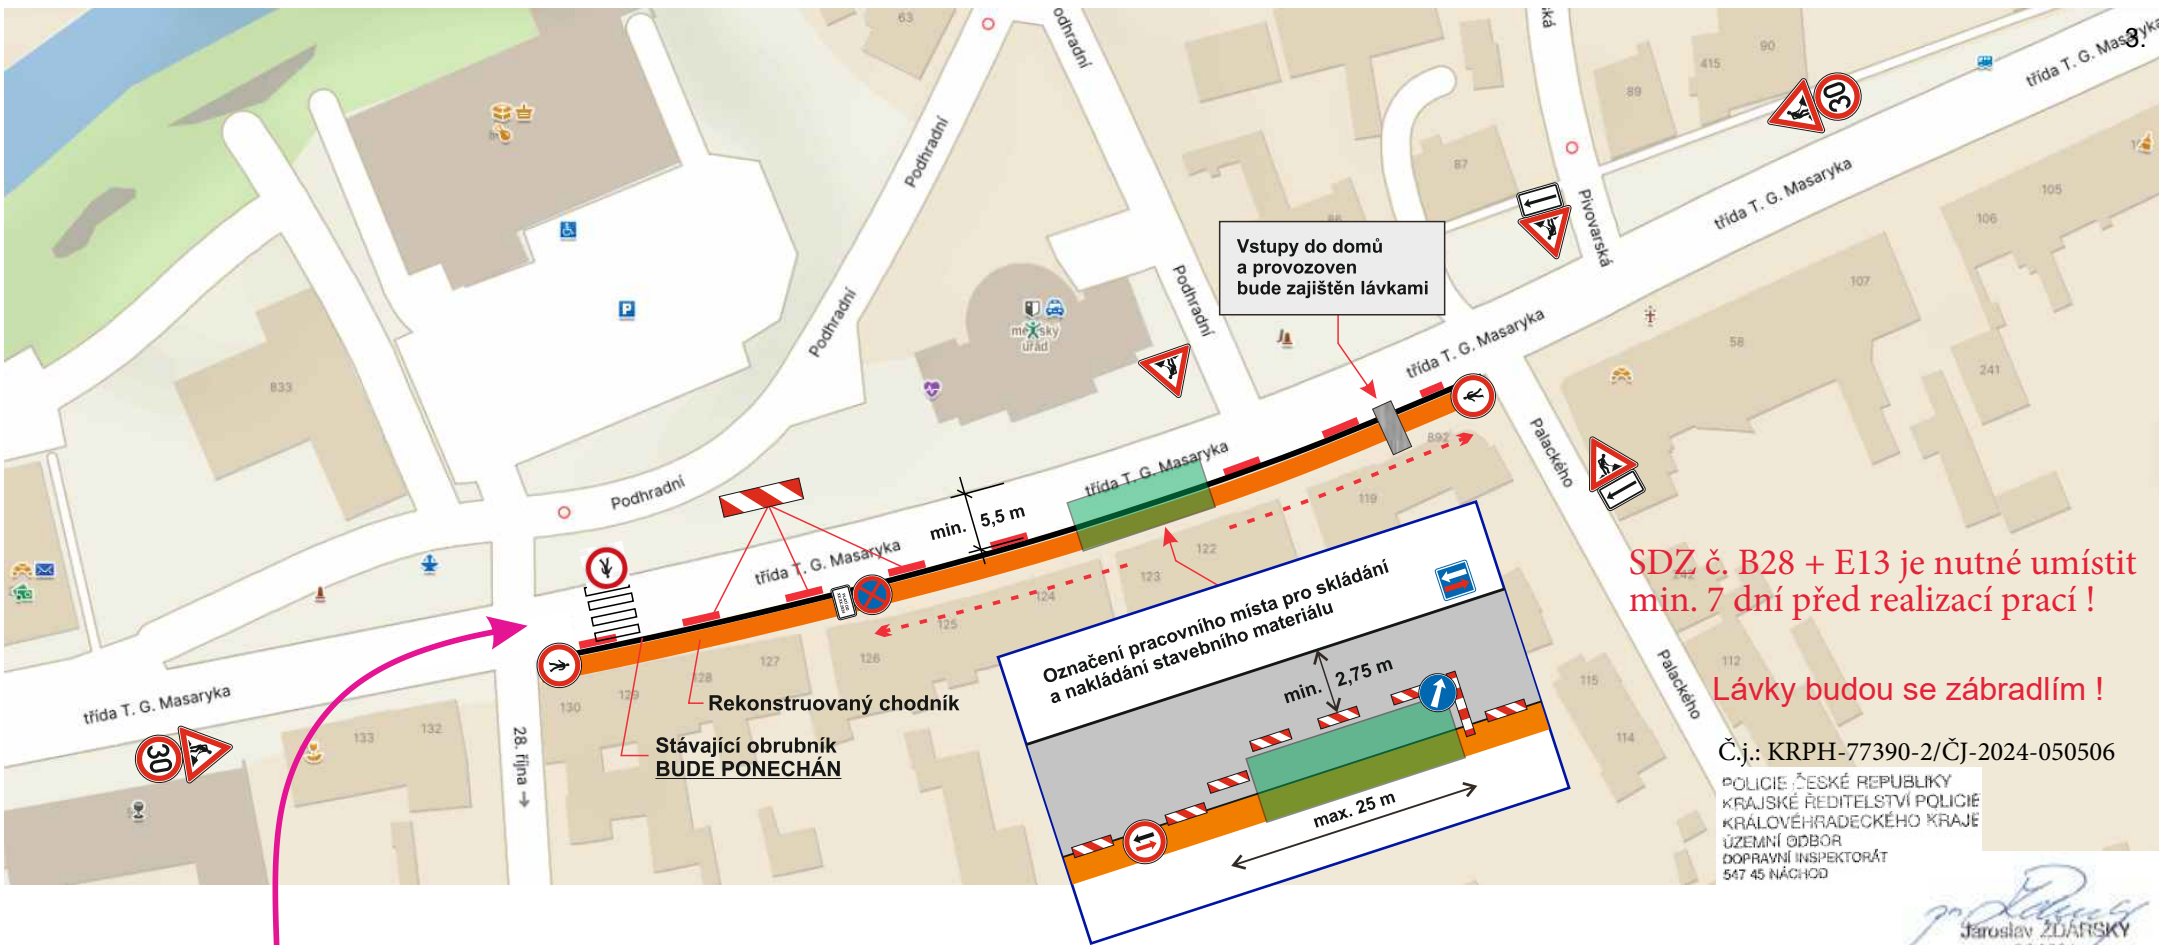

Stavební práce mimo vozovku (stávající obrubník zůstane ponechán)

ETAPA 3

AKCE:	Rekonstrukce chodníků v ulici tržda T. G. Masaryka, Česká Skalice	 DOPRAVNÍ ZNAČENÍ NÁCHOD	
INVESTOR:	Město Česká Skalice	DATUM:	08/2024
OBSAH:	NÁVRH DIO STAVBY	STUPEŇ:	
ZHOTOVITEL:	R a R Polák stavební a zemní práce v.o.s.		