

ETAPA 1


Č.j.:KRP-80919-2/ČJ-2024-050506
Č.j.:KRP-80921-2/ČJ-2024-050506

AKCE:	Náchod, ul. Dobeninská - oprava chodníku	
INVESTOR:		
OBSAH:	NÁVRH DIO STAVBY	
ZHOTOVITEL:	BEZEDOS s.r.o., Velké Poříčí	
DATUM:	08/2024	
STUPEŇ:		



por. Bc. David Kult
komisař
ÚZEMNÍ ODBOR NÁCHOD
Dopravní inspektorát
Plhovské náměstí 1176
547 45 Náchod

por. Bc. David Kult

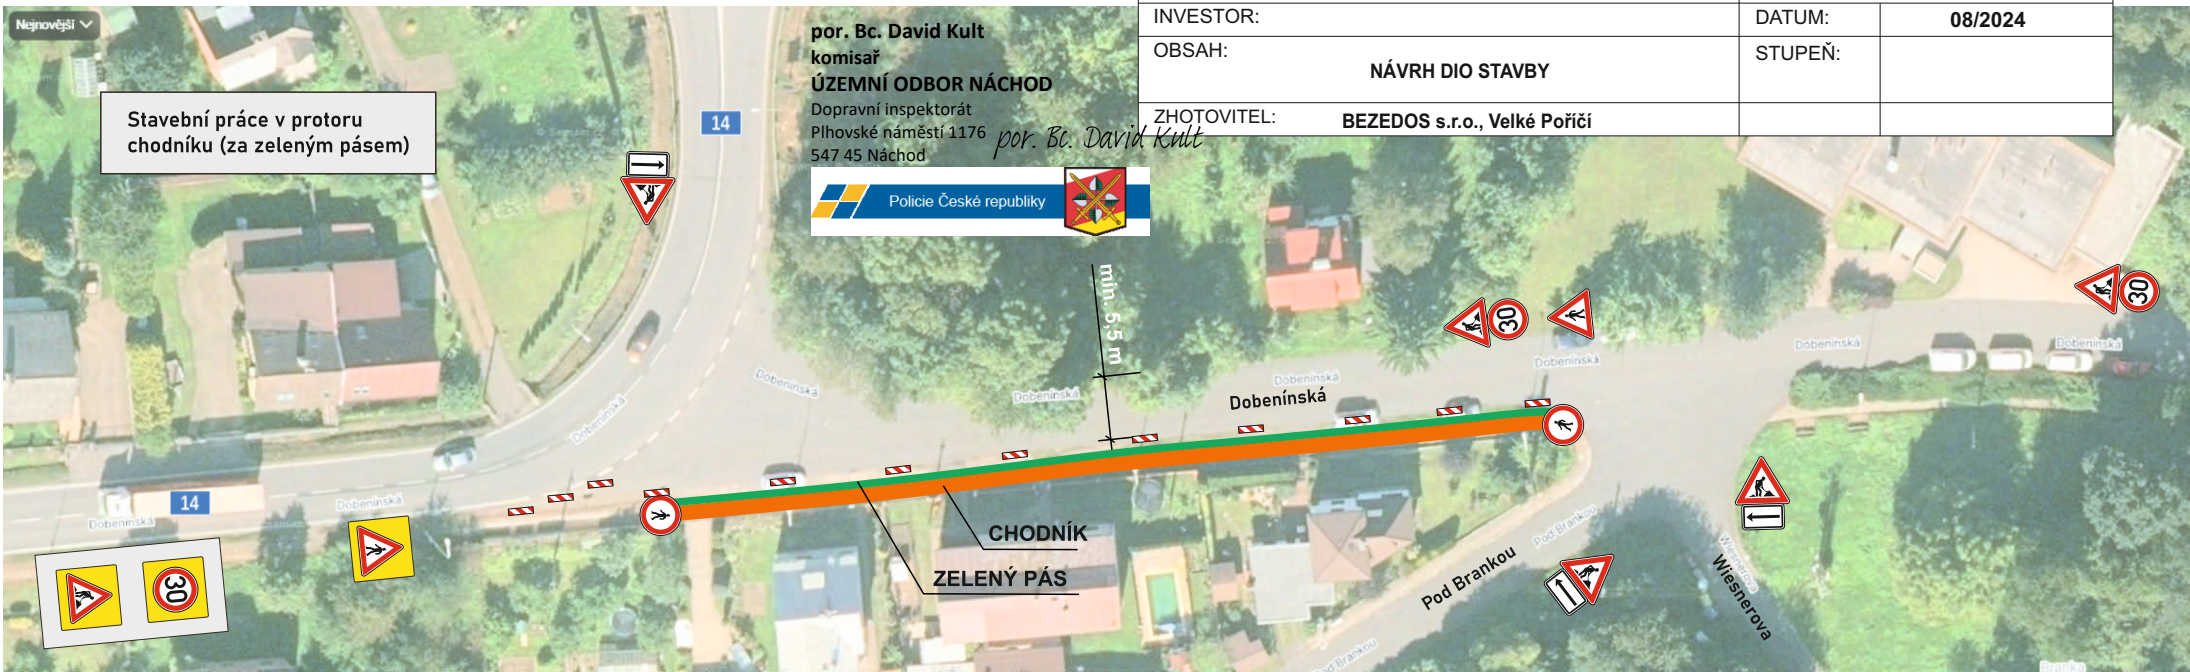


por. Bc. David Kult
komisař

ÚZEMNÍ ODBOR NÁCHOD



Dopravní inspektorát
Plhovské náměstí 1176
547 45 Náchod

por. Bc. David Kult



AKCE: Náchod, ul. Dobenínská - oprava chodníku	 DOPRAVNÍ ZNAČENÍ NÁCHOD	
INVESTOR:	DATUM:	08/2024
OBSAH: NÁVRH DIO STAVBY	STUPEŇ:	
ZHOTOVITEL: BEZEDOS s.r.o., Velké Poříčí		

ETAPA 2

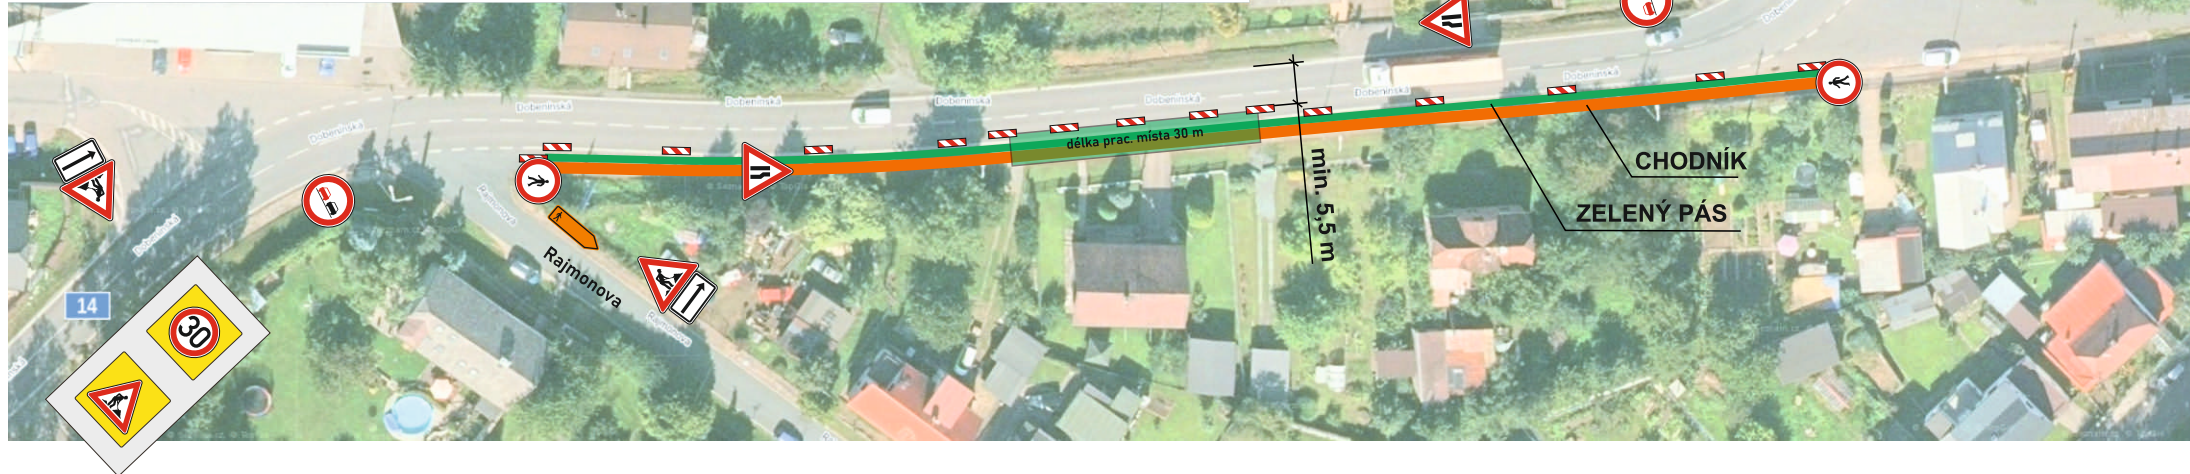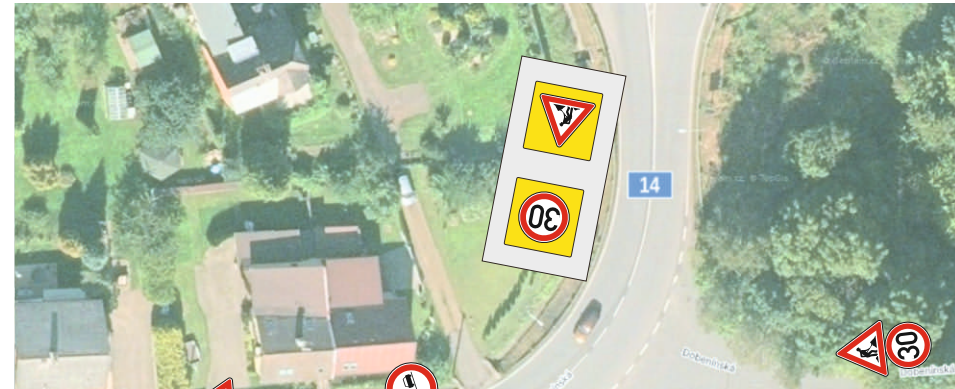




por. Bc. David Kult
 komisař
ÚZEMNÍ ODBOR NÁCHOD
 Dopravní inspektorát
 Plhovské náměstí 1176
 547 45 Náchod

Č.j.:KPRH-80919-2/ČJ-2024-050506
 Č.j.:KPRH-80921-2/ČJ-2024-050506

por. Bc. David Kult



ETAPA 2

AKCE: Náchod, ul. Dobenínská - oprava chodníku		
INVESTOR:	DATUM:	08/2024
OBSAH: NÁVRH DIO STAVBY	STUPEŇ:	
ZHOTOVITEL: BEZEDOS s.r.o., Velké Poříčí		