



Celková situace

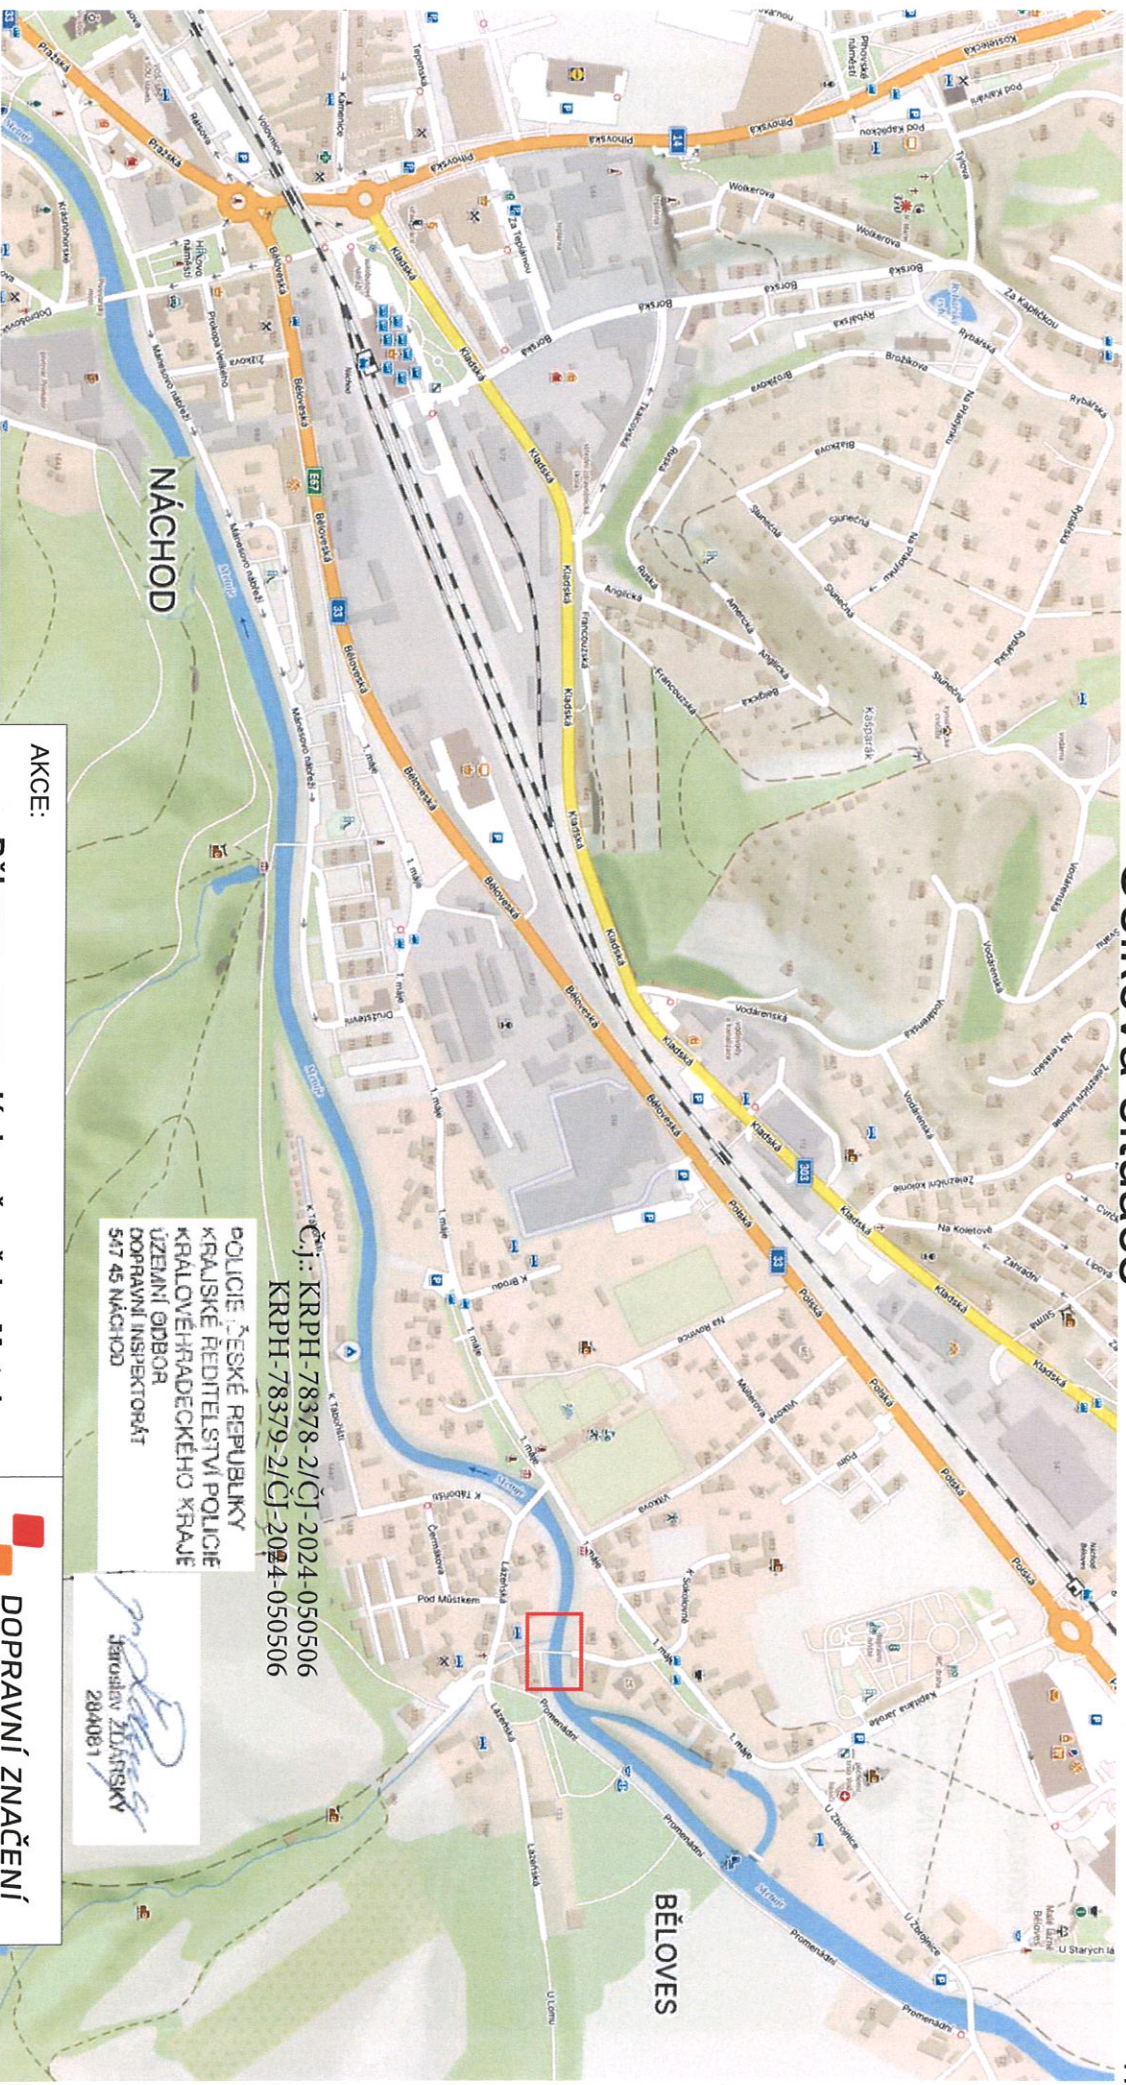

SITUACE S VYZNAČENÍM MÍSTA STAVBY


AKCE: Bělouves - oprava lávky přes řeku Metuje	 DOPRAVNÍ ZNAČENÍ NÁCHOD
INVESTOR: Město Náchod	DATUM: 08/2024
OBSAH: NÁVRH DIO STAVBY	STUPĚŇ:
ZHOTOVITEL: 	

Č. j.: KRPH-78378-2/ČJ-2024-050506
KRPH-78379-2/ČJ-2024-050506

POLICIE ČESKÉ REPUBLIKY
KRAJSKÉ ŘEDITELSTVÍ POLICIE
KRAJOVÉHO ŘÁDECKÉHO KRAJE
UZEMNÍ ODBOR
DOPRAVNÍ INSPEKTORÁT
547 45 NÁCHOD


Jaroslav ZDÁŘSKÝ
284081


Situace přechodné úpravy provozu

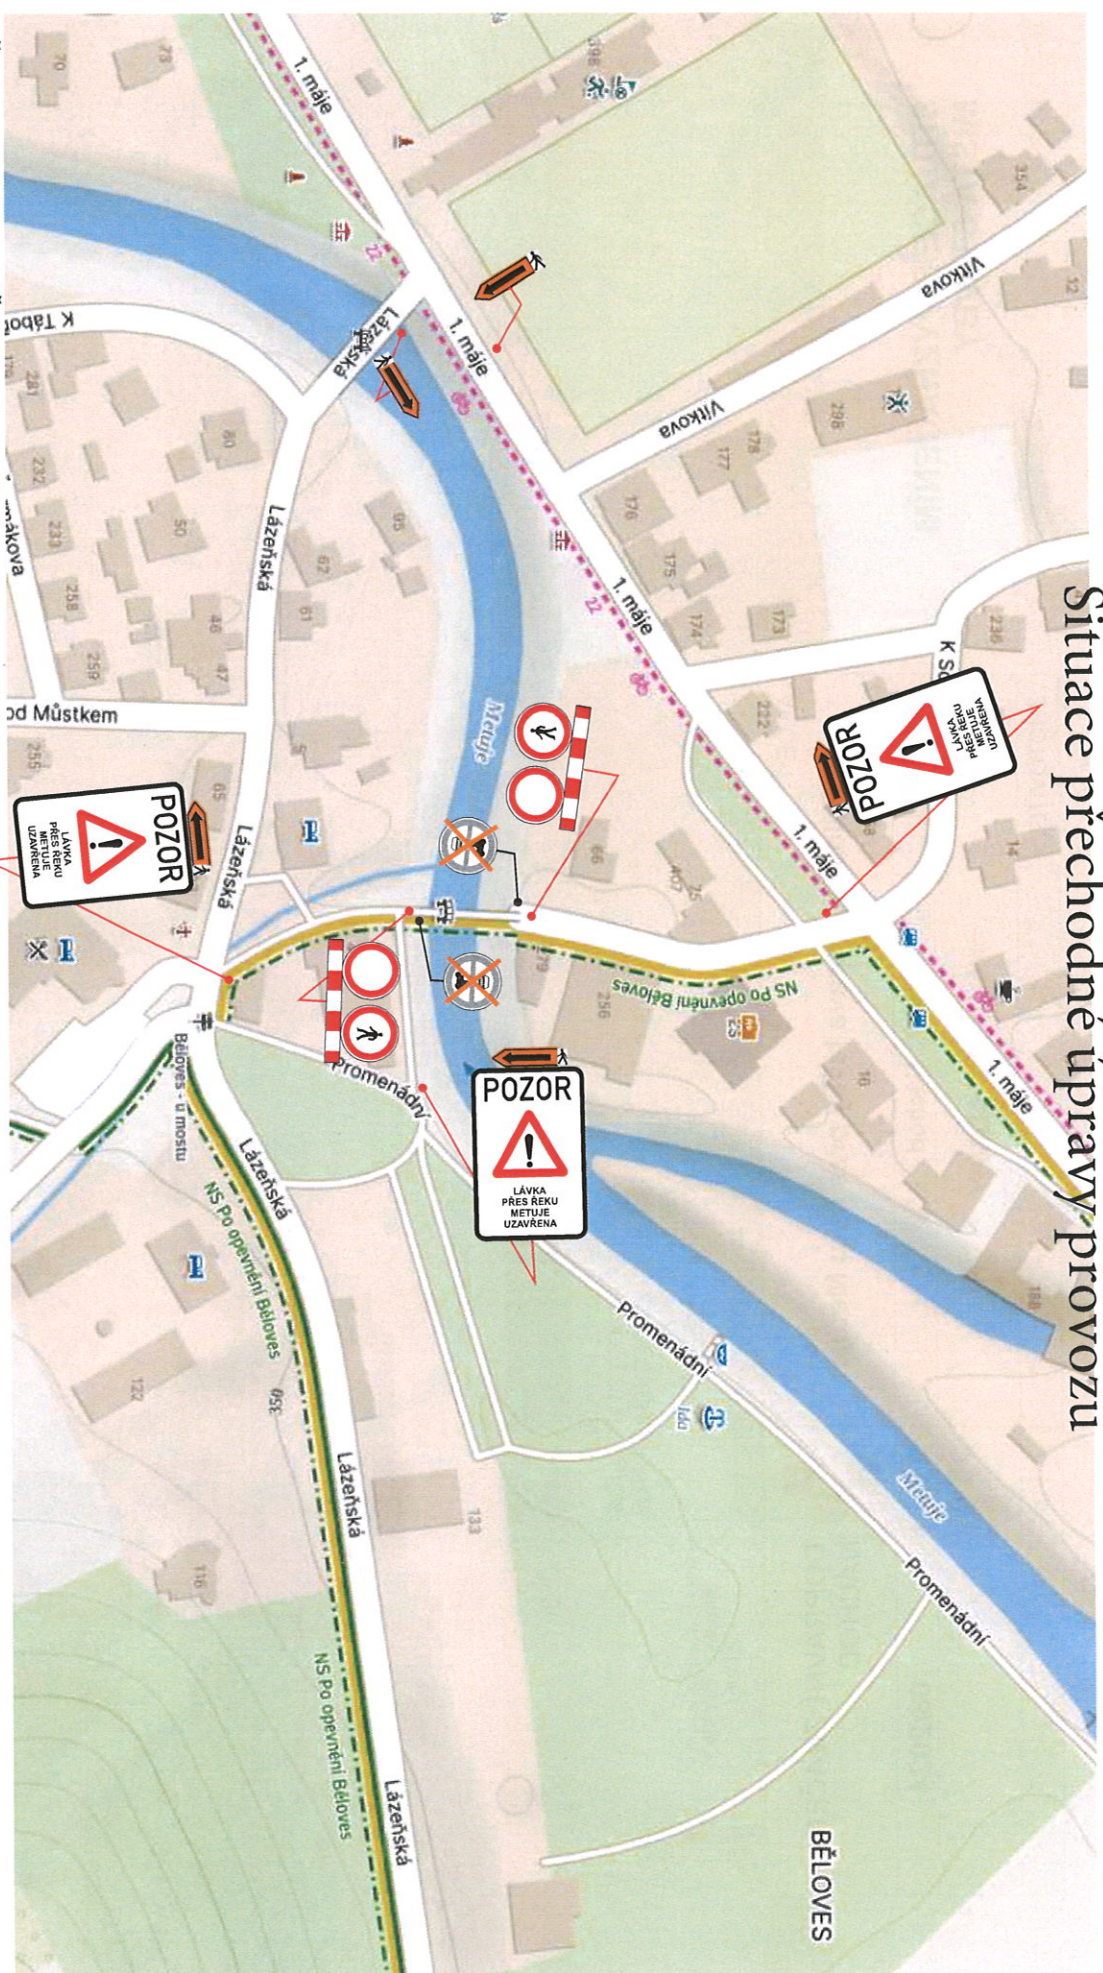

Č.j.: KRPB-78378-2/ČJ-2024-050506
 KRPB-78379-2/ČJ-2024-050506

POLICE ČESKÉ REPUBLIKY
 KRAJSKÉ ŘEDITELSTVÍ POLICIE
 KRAJOVÉHO ÚZEMNÍHO ÚŘADU
 ÚZEMNÍ ODBOR
 DOPRAVNÍ INSPEKTORÁT
 547 45 NÁCHOD

Jaroslav Zlatý
 Jaroslav Zlatý
 204081

AKCE:	Bělouves - oprava lávky přes řeku Metuje	
INVESTOR:	Město Náchod	
OBSAH:	NÁVRH DÍLO STAVBY	
ZHOTOVITEL:		
DATUM:	08/2024	
STUPĚŇ:		