



OPRAVA MK ULICE BÍLKOVA

SDZ č. B28 + DT zde bude umístěno min. 7 dní předem, tj., od 02.09. 2024.

Č.j.:KPRH-83236-2/ČJ-2024-050506 + č. j.:KPRH-83236-3/ČJ-2024-050506





Zhotovitel: EUROVIA CZ a.s. závod Čechy východ

Datum zpracování: 08/2024

Termín realizace: 09.09. - 30.10. 2024

Zpracoval: Ing. Tomáš Bydžovský

- Termín realizace: 09.09. - 30.10. 2024.
- Jedná se o opravu místní komunikace ul. Bílkova, kde proběhne k výměně/odstranění silničních obrub, betonové přídlažby, zhotovení plochy z betonových zatravnovacích dílců a kontejnerového stání. Práce budou zakončeny frézováním vozovky a pokládkou asfaltových vrstev, ale to není předmětem toho návrhu.
- Práce budou probíhat pomocí operativního pracovního místa se zúžením vozovky, kde těmto pracím předchází vymístění zaparkovaných vozidel u krajnice. Dopravní značení B 28 bude osazeno min. 7 dní před realizací.
- V případě vzniklých nerovností zapříčiněné postupem prací bude vozovka označena dopravní značkou A 7a (nerovnost vozovky).
- Realizovaný úsek bude v případě nutnosti řízen proškolenými pracovníky stavby pomocí vysílaček.
- V rámci postupu prací musí dojít ke koordinaci s místními firmami, TS atd.
- V případě realizace v blízkosti křižovatky bude DZ osazeno na všech větvích křižovatky.

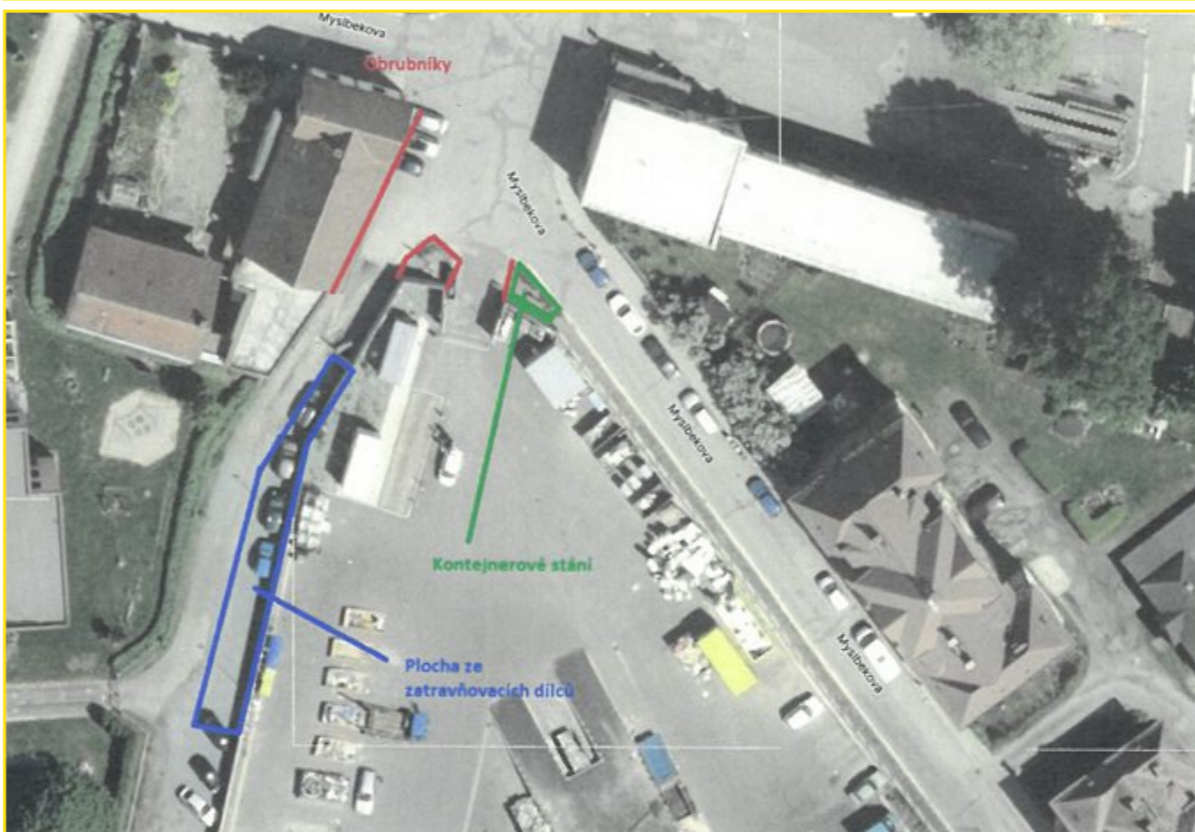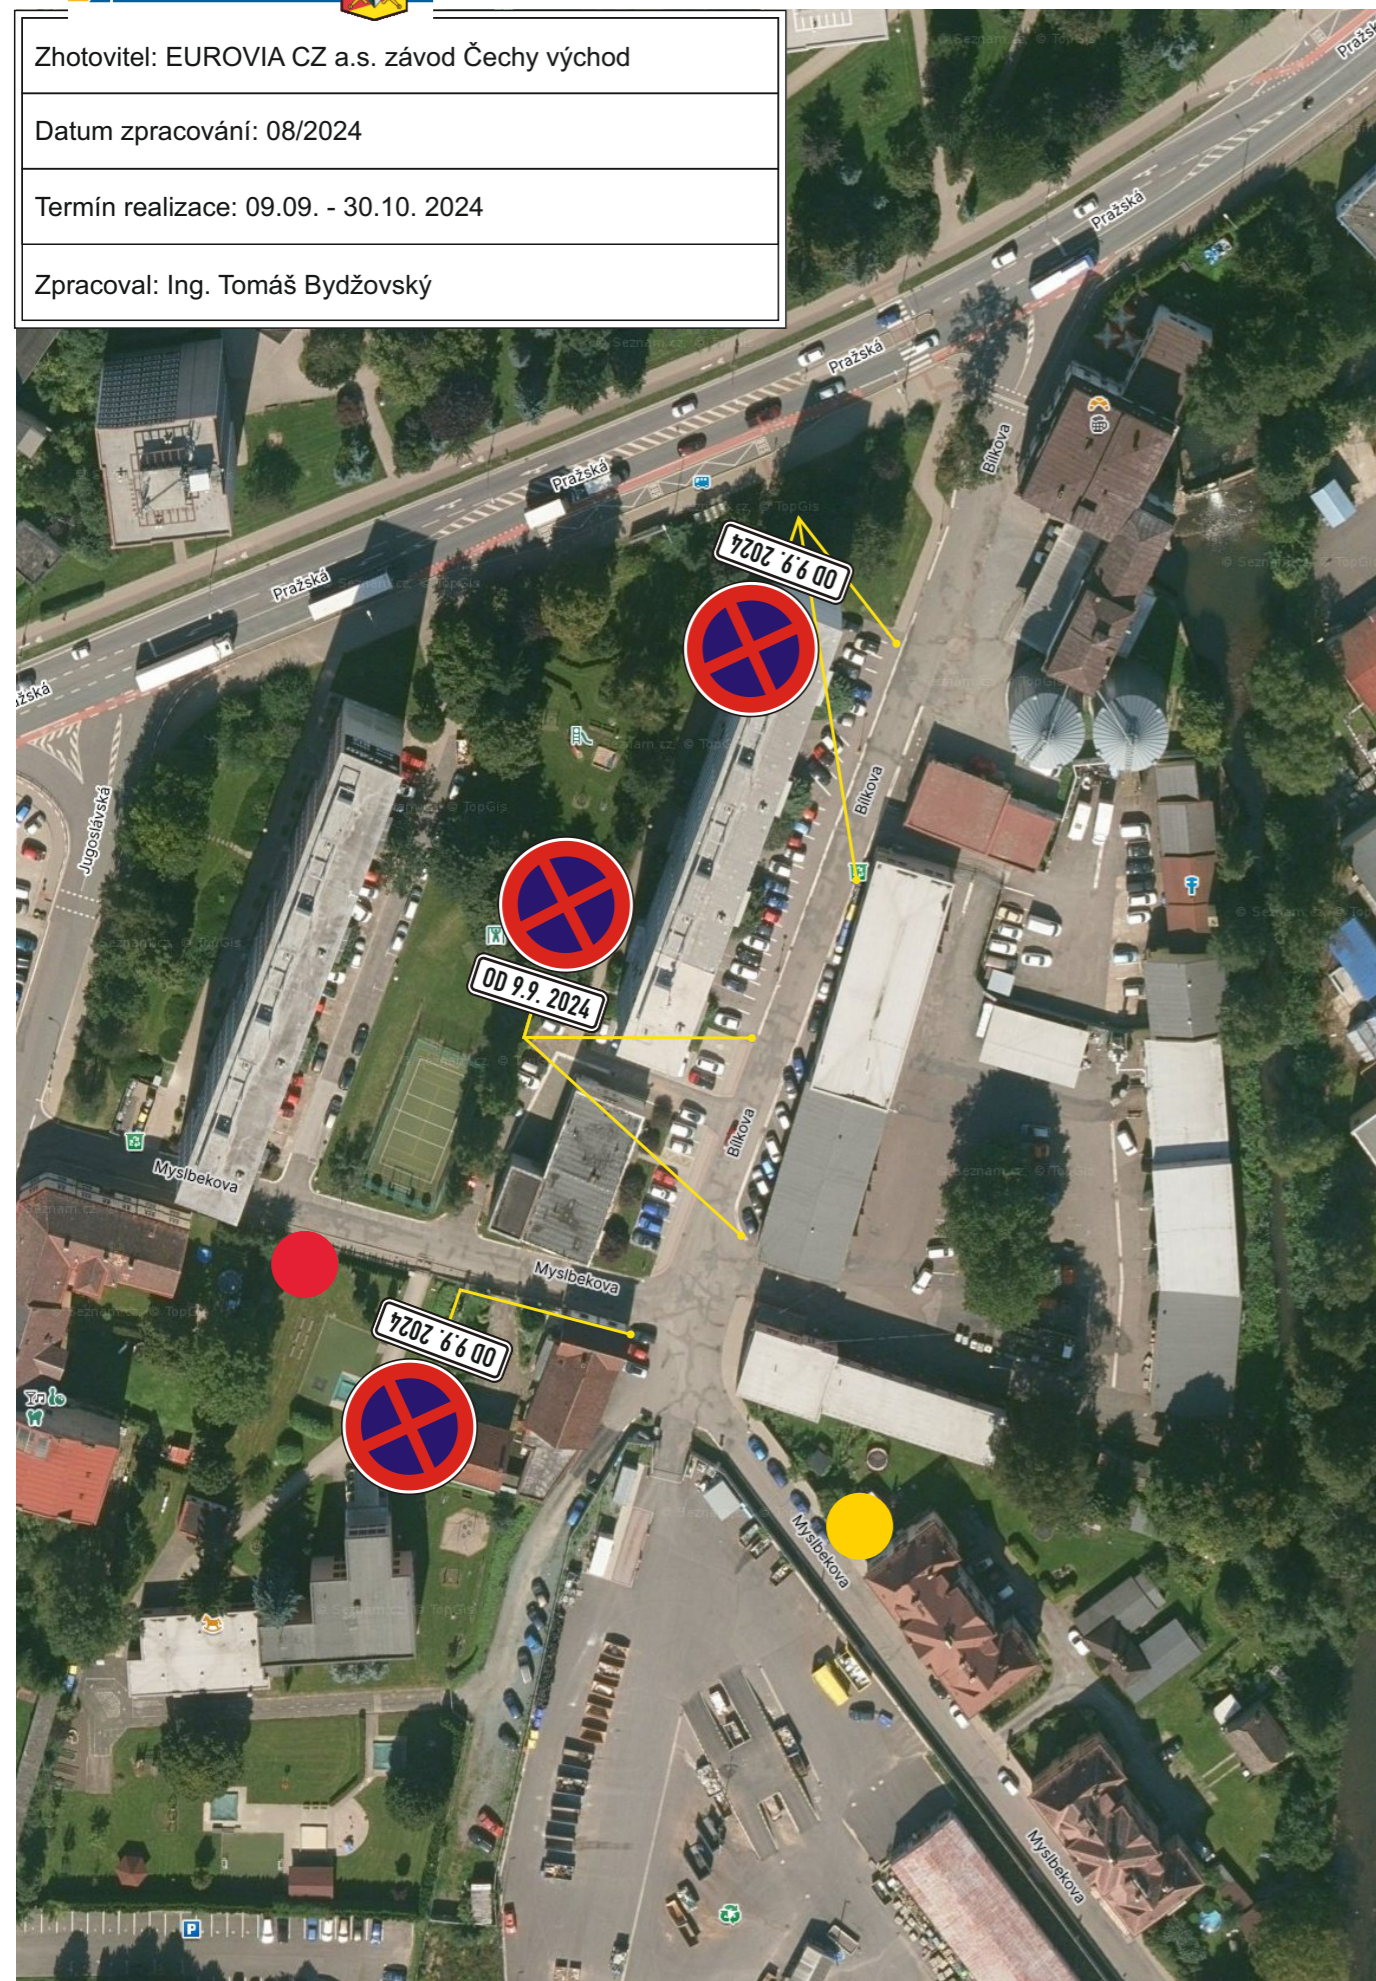

OPERATIVNÍ PRACOVNÍ MÍSTO

V místě prací bude silniční provoz v případě potřeby kyvadlově řízen v jednom jízdním pruhu pomocí vysílaček řádně proškolenými pracovníky zhotovitele.

