



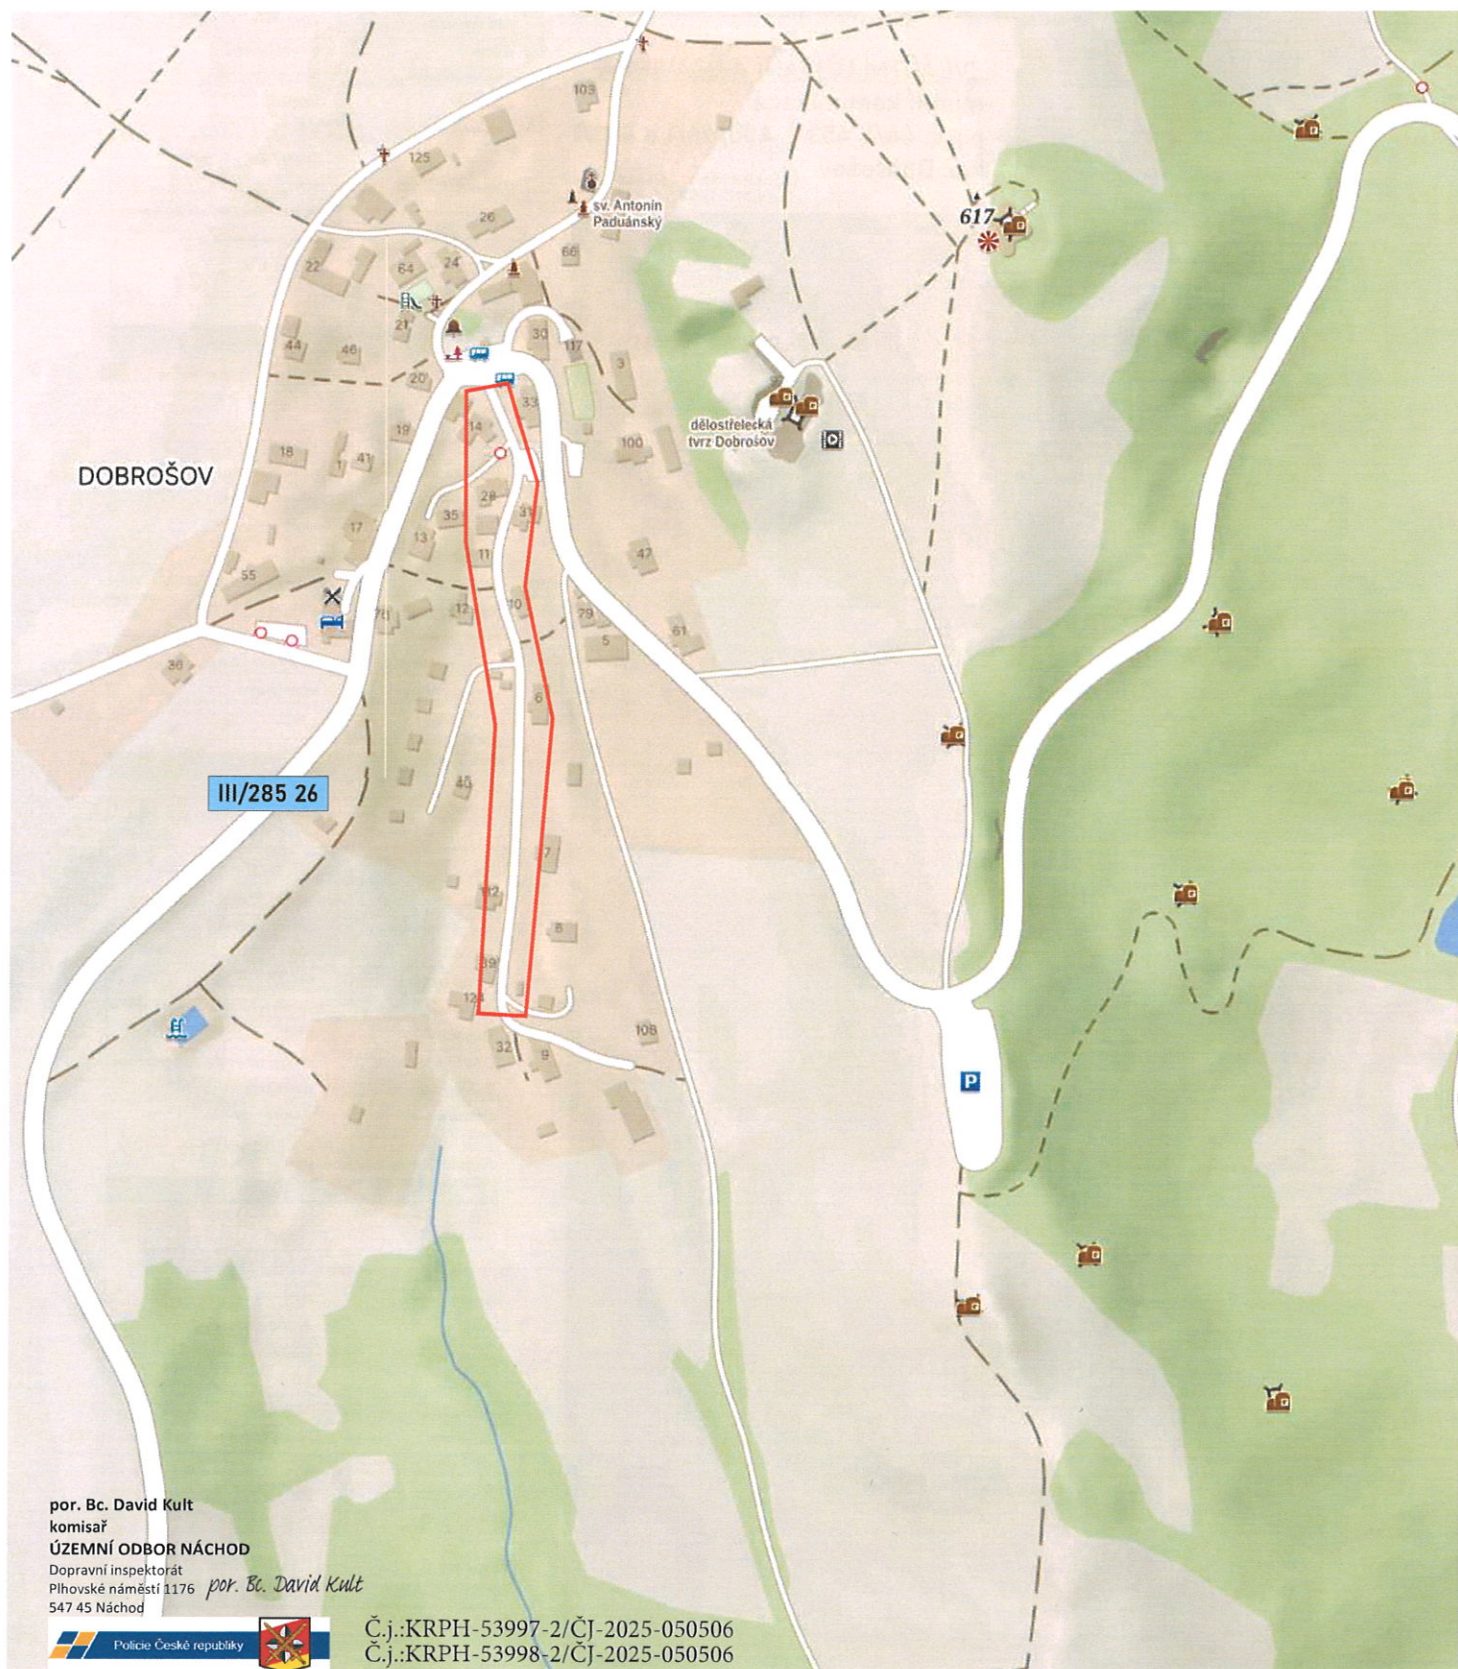


Situace s vyznačením místa stavby

AKCE: Oprava místní komunikace - Dobrošov pod návsí		 DOPRAVNÍ ZNAČENÍ NÁCHOD	
INVESTOR:	Město Náchod	DATUM:	05/2025
OBSAH:	NÁVRH DIO STAVBY	STUPEŇ:	
ZHOTOVITEL:	SWIETELSKY stavební s.r.o.		

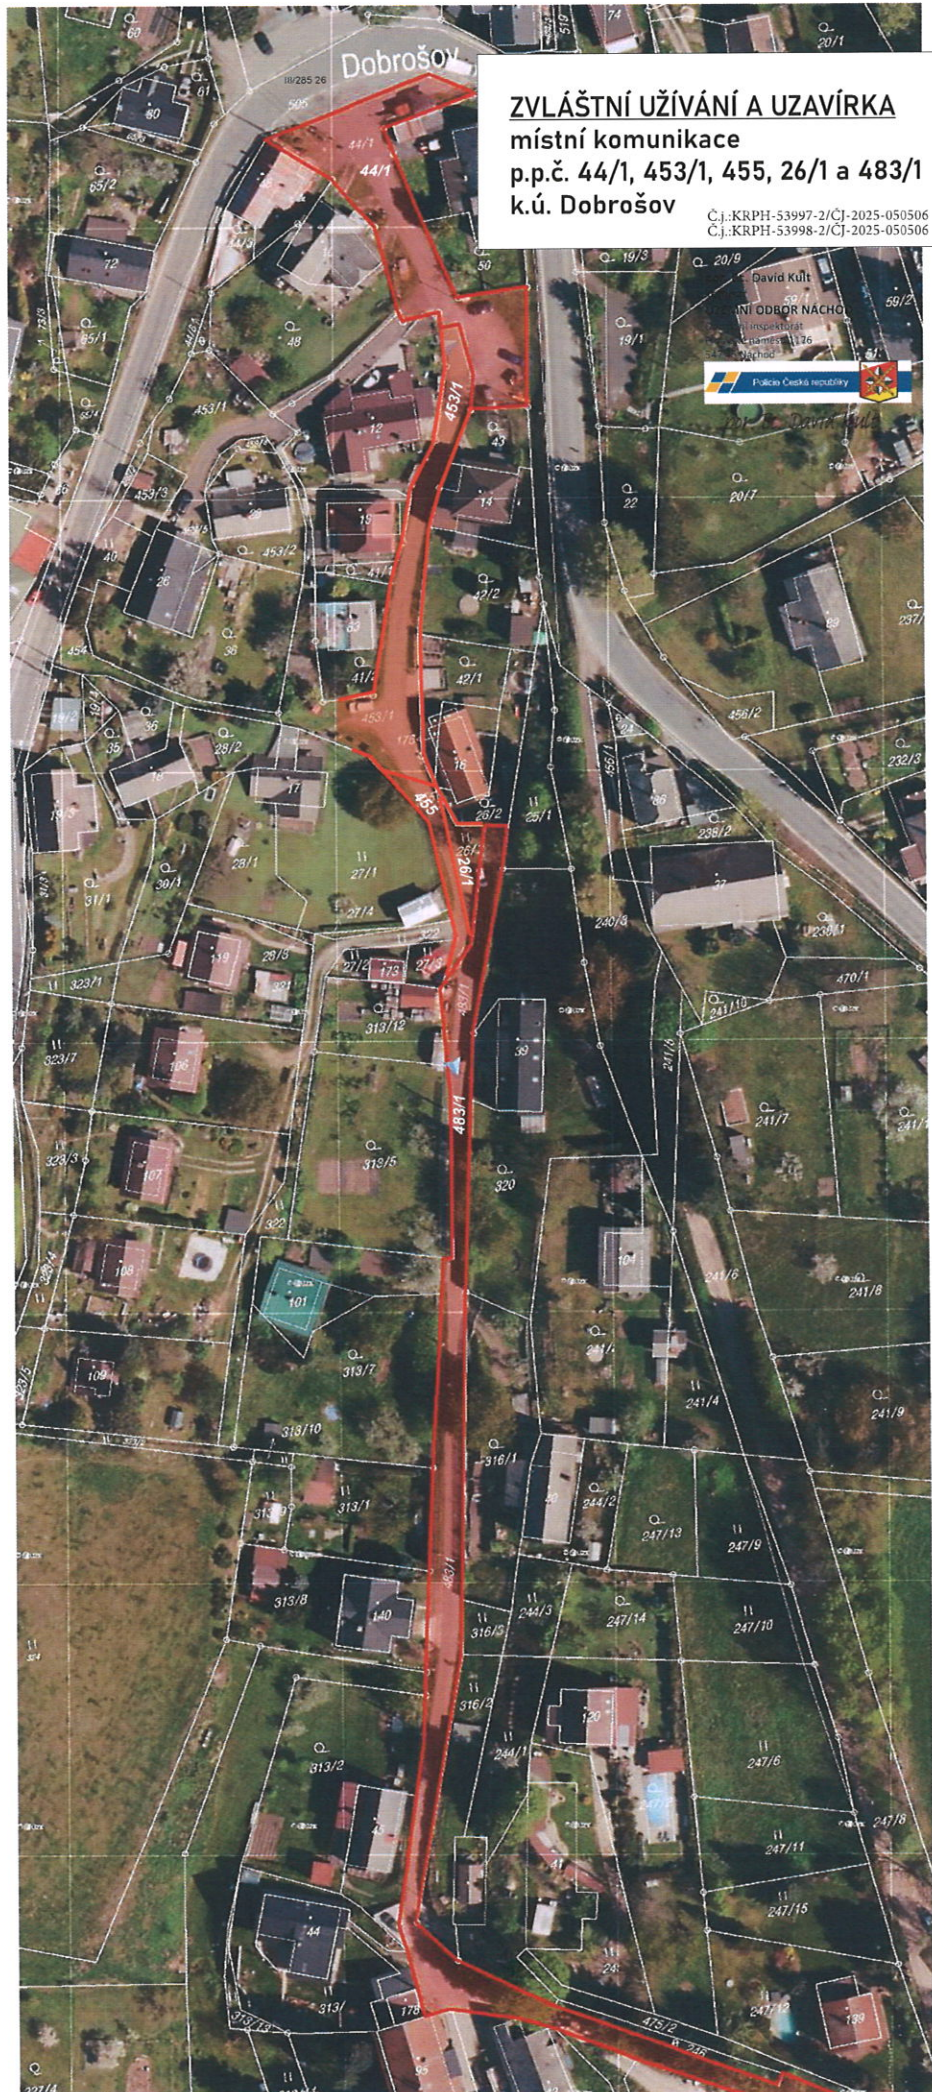

**ZVLÁŠTNÍ UŽÍVÁNÍ A UZAVÍRKA
místní komunikace
p.p.č. 44/1, 453/1, 455, 26/1 a 483/1
k.ú. Dobrošov**

Č.j.:KRPB-53997-2/ČJ-2025-050506
Č.j.:KRPB-53998-2/ČJ-2025-050506

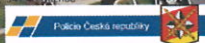

Informace o pozemku

Parcelní číslo:	44/1
Obec:	Náchod [573868]
Katastrální území:	Dobrošov [627445]
Číslo LV:	10001
Výměra [m²]:	809
Typ parcely:	Parcela katastru nemovitostí
Mapový list:	KMD
Určení výměry:	Graficky nebo v digitalizované mapě
Způsob využití:	ostatní komunikace
Druh pozemku:	ostatní plocha

Vlastníci, jiní oprávnění

Vlastnické právo

MĚSTO NÁCHOD

Informace o pozemku

Parcelní číslo:	453/1
Obec:	Náchod [573868]
Katastrální území:	Dobrošov [627445]
Číslo LV:	10001
Výměra [m²]:	1141
Typ parcely:	Parcela katastru nemovitostí
Mapový list:	KMD
Určení výměry:	Graficky nebo v digitalizované mapě
Způsob využití:	ostatní komunikace
Druh pozemku:	ostatní plocha

Vlastníci, jiní oprávnění

Vlastnické právo

MĚSTO NÁCHOD

Informace o pozemku

Parcelní číslo:	455
Obec:	Náchod [573868]
Katastrální území:	Dobrošov [627445]
Číslo LV:	10001
Výměra [m²]:	133
Typ parcely:	Parcela katastru nemovitostí
Mapový list:	KMD
Určení výměry:	Graficky nebo v digitalizované mapě
Způsob využití:	ostatní komunikace
Druh pozemku:	ostatní plocha

Vlastníci, jiní oprávnění

Vlastnické právo

MĚSTO NÁCHOD

Informace o pozemku

Parcelní číslo:	26/1
Obec:	Náchod [573868]
Katastrální území:	Dobrošov [627445]
Číslo LV:	10001
Výměra [m²]:	82
Typ parcely:	Parcela katastru nemovitostí
Mapový list:	KMD
Určení výměry:	Graficky nebo v digitalizované mapě
Druh pozemku:	trvalý travní porost

Vlastníci, jiní oprávnění

Vlastnické právo

MĚSTO NÁCHOD


Informace o pozemku

Parcelní číslo:	483/1
Obec:	Náchod [573868]
Katastrální území:	Dobrošov [627445]
Číslo LV:	10001
Výměra [m²]:	1439
Typ parcely:	Parcela katastru nemovitostí
Mapový list:	KMD
Určení výměry:	Graficky nebo v digitalizované mapě
Způsob využití:	ostatní komunikace
Druh pozemku:	ostatní plocha

Vlastníci, jiní oprávnění

Vlastnické právo

MĚSTO NÁCHOD

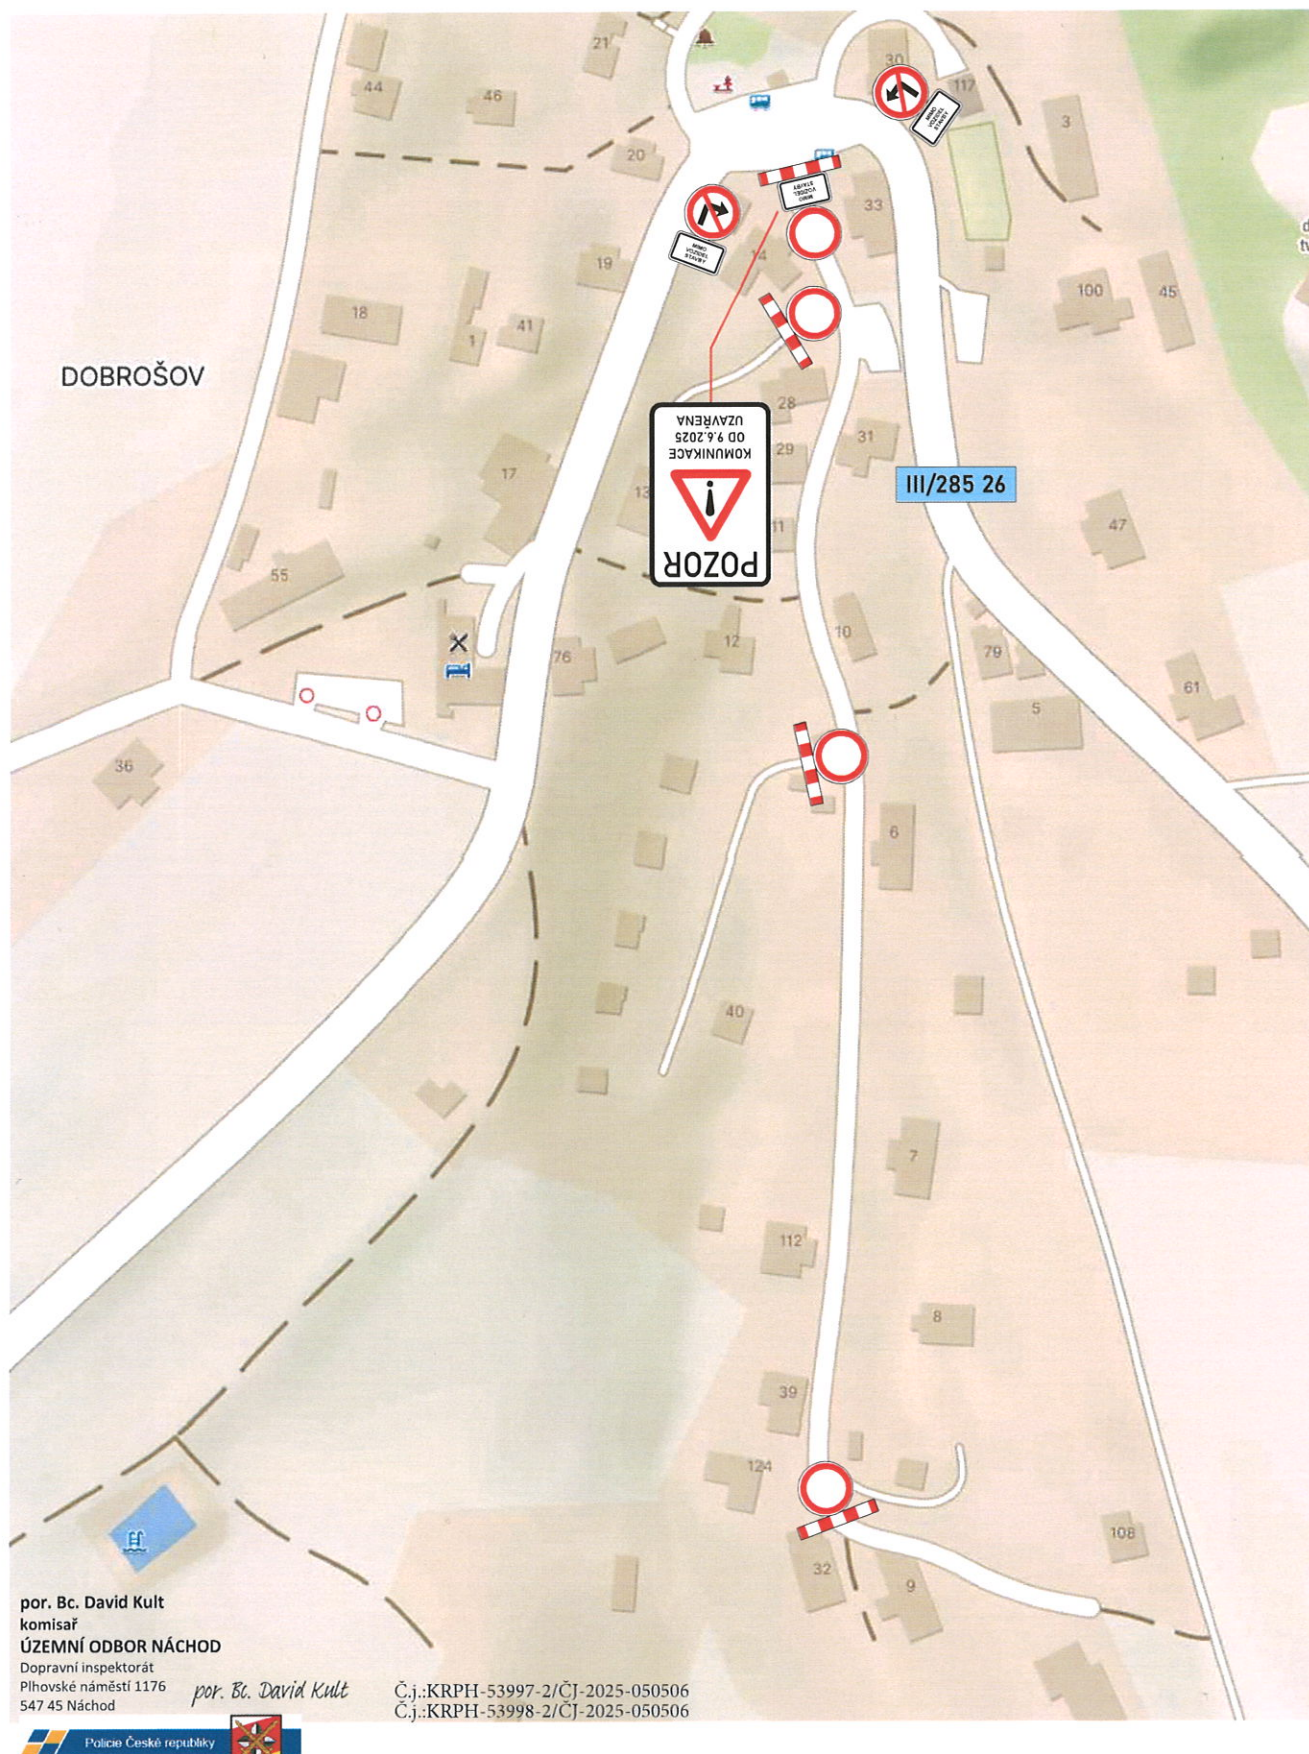

 AKCE: Oprava místní komunikace - Dobrošov pod návší		 DOPRAVNÍ ZNAČENÍ NÁCHOD	
INVESTOR:	Město Náchod	DATUM:	05/2025
OBSAH:	NÁVRH DIO STAVBY	STUPEŇ:	
ZHOTOVITEL:	SWIETELSKY stavební s.r.o.		

