
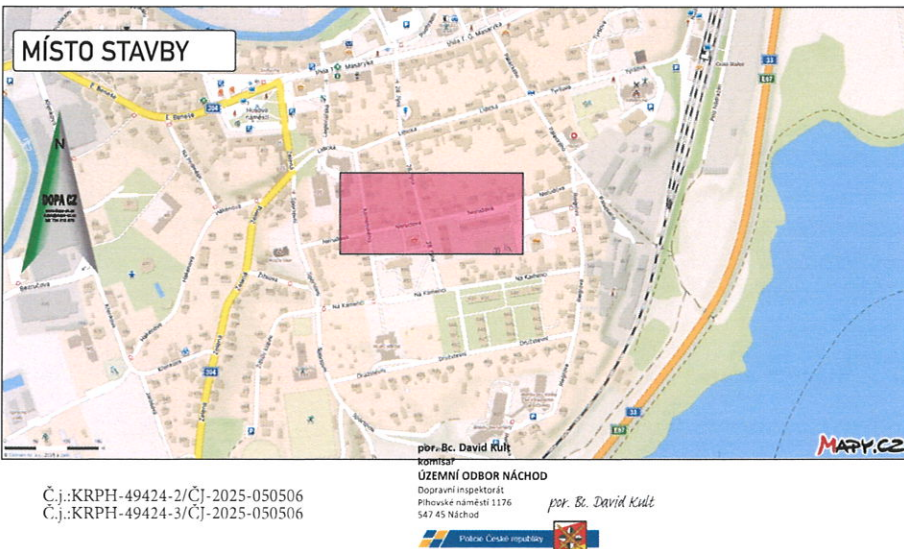
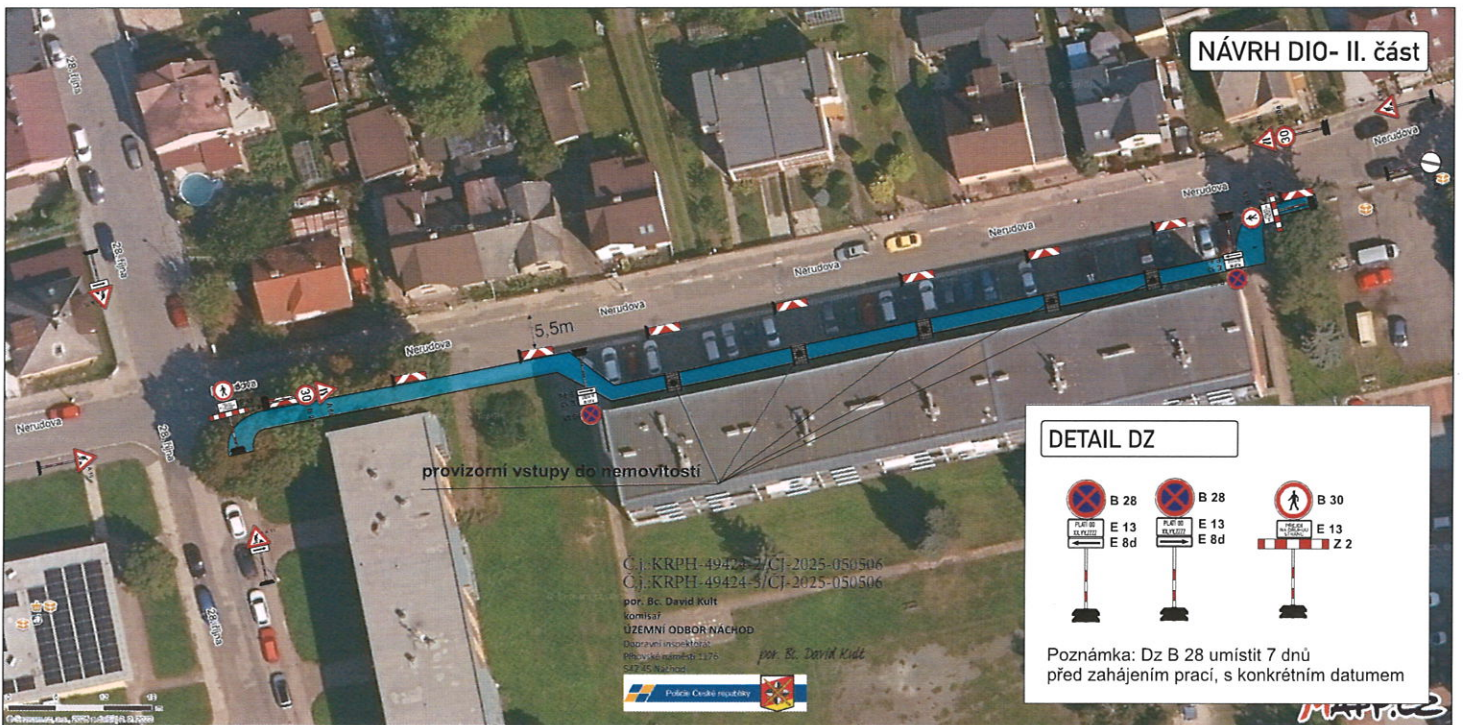


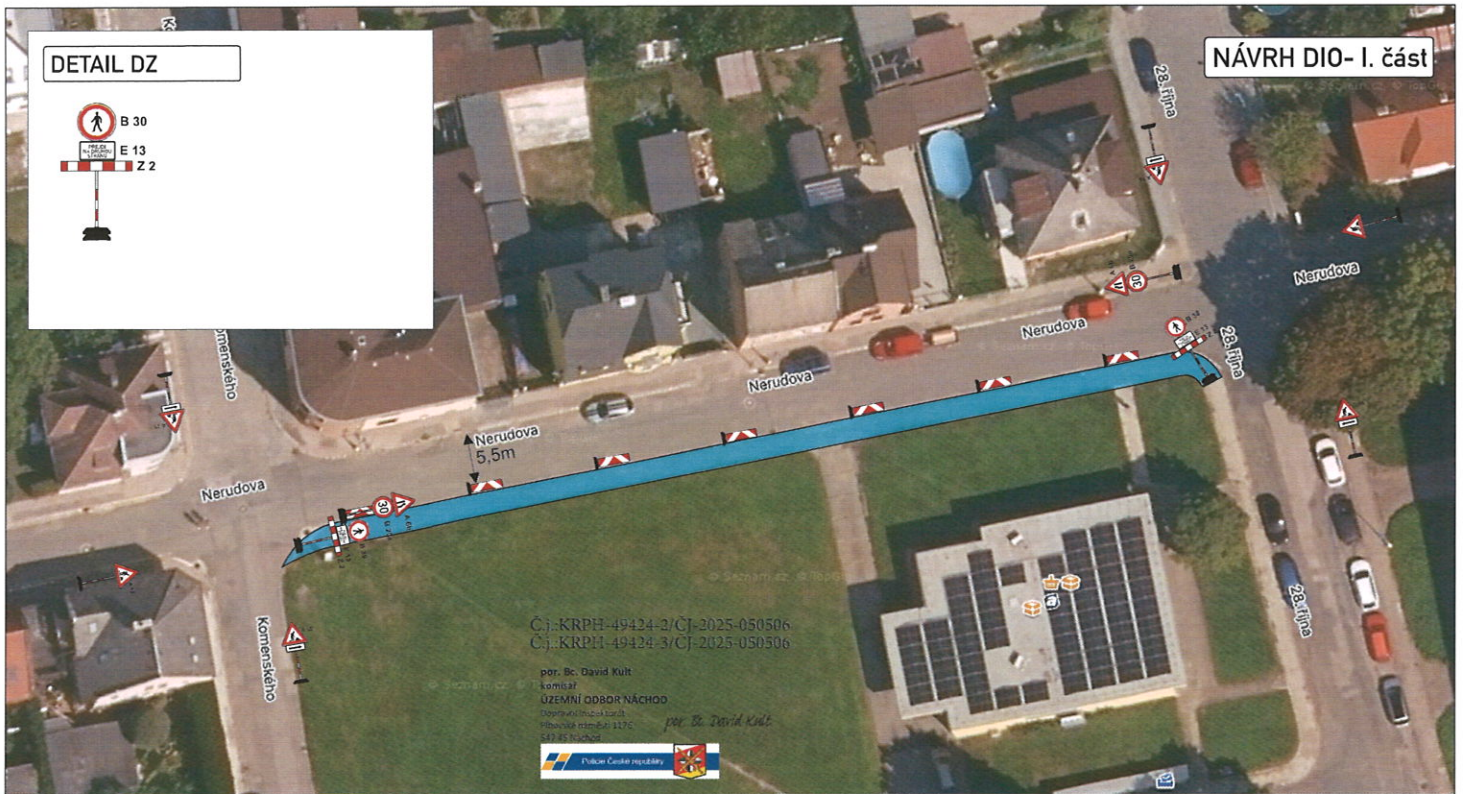

Vyjádření účastníka řízení:
*souhlasíme - nesouhlasíme

razítko, podpis

Legenda:

- opravovaný úsek chodníku

KRESLIL:	Ing. Martin Žalud				
ZPRACOVAV:	Ing. Martin Žalud				
TECHNICKÁ KONTROLA:	Ing. Martin Žalud				
ZODPOV. PROJEKTANT:	Ing. Martin Žalud				
HLAVNÍ PROJEKTANT:	Ing. Martin Žalud				
KRAJ KRAJŮVĚŘNÝCHOD	OKRES NÁCHOD	OBEC ČESKÁ SKALICE	STUPEŇ	REALIZAČNÍ	
INVESTOR MĚSTO ČESKÁ SKALICE			ZAKÁZKA ČÍSLO:	D 25650	
AKCE:	OPRAVA CHODNÍKŮ V ULICI NERUDOVA, ČESKÁ SKALICE - II. ETAPA		ARCHIVNÍ ČÍSLO:	A 3	
OBJEKT PŘECHODNÉ DOPRAVNÍ ZNAČENÍ			DATA:	05/2025	
OBAR:	DOPRAVNÍ OMEZENÍ		FORMA:	A 3	
			NĚRITNO:	---	
			ČÍSLO SOUPRAVY:	A	
			ČÍSLO PŘÍLOHY:	1	