

E13

MIMO VOZIDEL
STAVBY OBCHVATU
NÁCHODA,
MIMO VLASTNÍKŮ
A UŽIVATELŮ
DOTČENÝCH
NEMOVITOSTÍ



Č.j.:KRPPh-32049-4/ČJ-2025-050506

por. Bc. David Kult
komisař

ÚZEMNÍ ODBOR NÁCHOD

Dopravní inspektorát
Plhovské náměstí 1176
547 45 Náchod

por. Bc. David Kult

Policie České republiky



DOPRAVNÍ ZNAČENÍ
NÁCHOD

OMEZENÍ VJEZDU VOZIDEL DO ULICE
KE SMRČINĚ BABÍ - OBCHVAT NÁCHOD

INVESTOR: Ředitelství silnic a dálnic s.p.

DATUM:

OBSAH: PŘECHODNÁ ÚPRAVA PROVOZU

STUPEŇ:

schéma D10

ZHOTOVITEL: EUROVIA CZ a.s.


**PČR DI NÁCHOD NESOUHLASÍ - VIZ STANOVISKO
KOMUNIKACE NENÍ PRO PROVOZ NÁKLADNÍCH AUTOMOBILŮ**

E13


Č.j.:KRP H-32049-4/ČJ-2025-050506

por. Bc. David Kult
komisař
ÚZEMNÍ ODBOR NÁCHOD
Dopravní inspektorát
Pihovské náměstí 1176
547 45 Náchod

por. Bc. David Kult

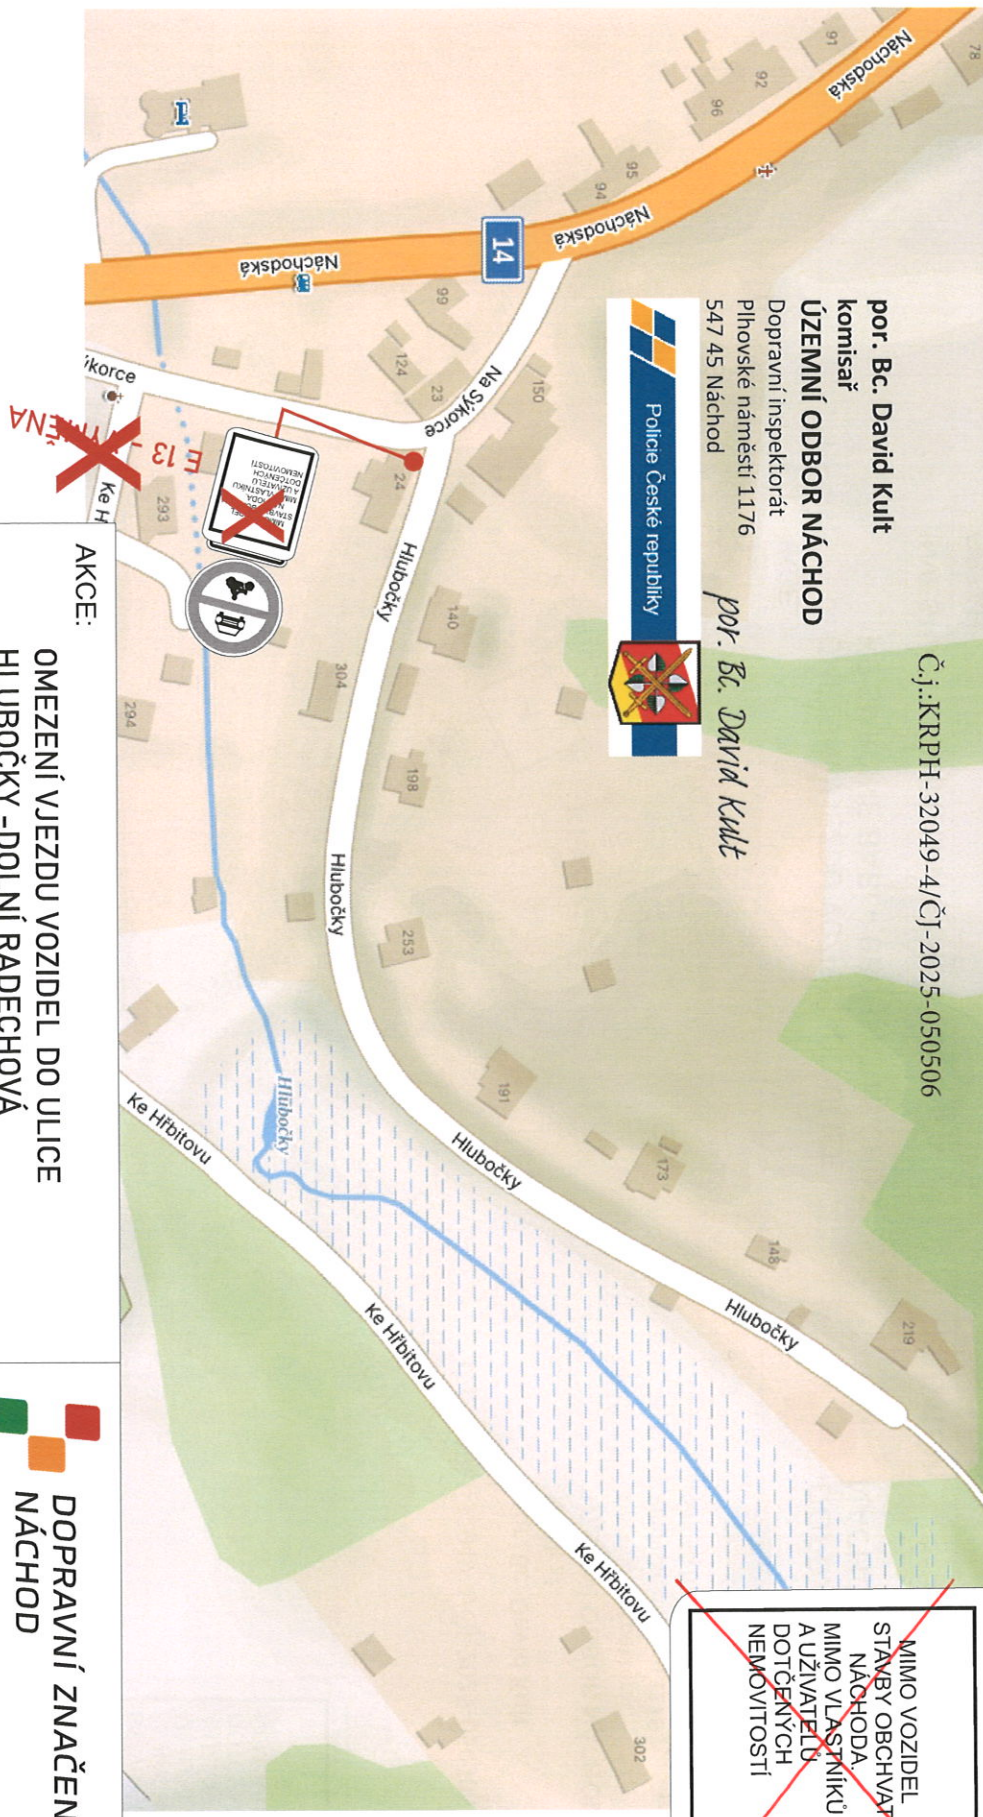

AKCE: OMEZENÍ VJEZDU VOZIDEL DO ULICE HLUBOČKY -DOLNÍ RADECHOVÁ		 DOPRAVNÍ ZNAČENÍ NÁCHOD	
INVESTOR:	Ředitelství silnic a dálnic s.p.	DATUM:	
OBSAH:	PŘECHODNÁ ÚPRAVA PROVOZU	STUPEŇ:	schéma Dio
ZHOTOVITEL:	EUROVIA CZ a.s.		

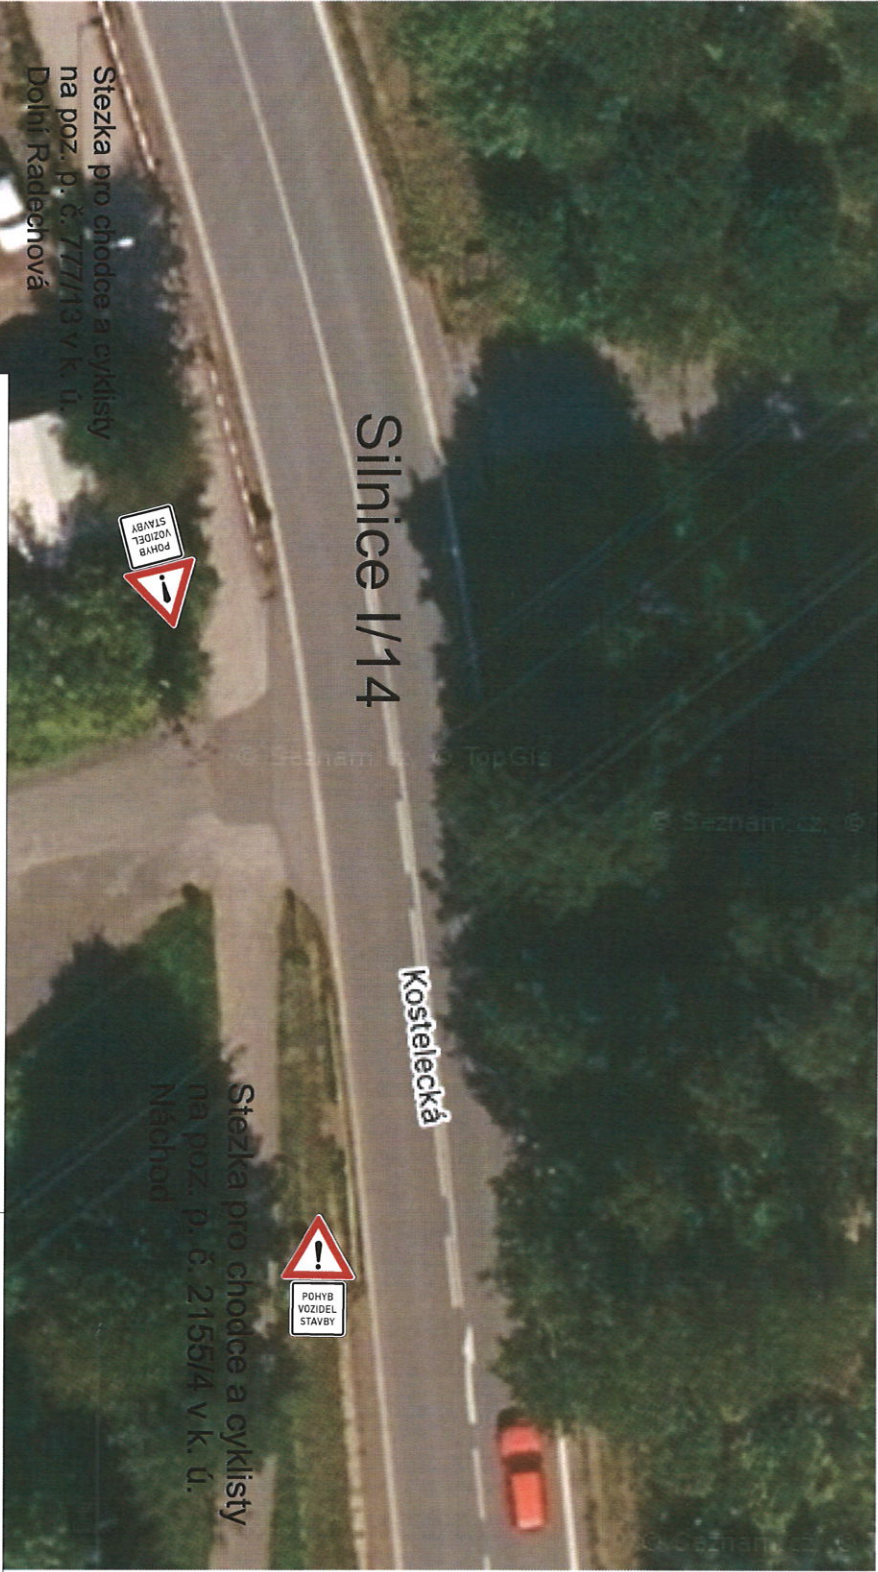

por. Bc. David Kuit
komisař

ÚZEMNÍ ODBOR NÁCHOD

Dopravní inspektorat

Plhovské náměstí 1176 por. Bc. David Kuit
547 45 Náchod

AKCE:

UPOZORNĚNÍ CYKLISTŮ NA MÍSTO
PRŮJEZDU STAVBOU - DOLNÍ RADECHOVÁ

INVESTOR: Ředitelství silnic a dálnic s.p.

OBSAH: PŘECHODNÁ ÚPRAVA PROVOZU

ZHOTOVITEL: EUROVIA CZ a.s.

 DOPRAVNÍ ZNAČENÍ
NÁCHOD

DATUM:

STUPEŇ:

schéma Dio



