


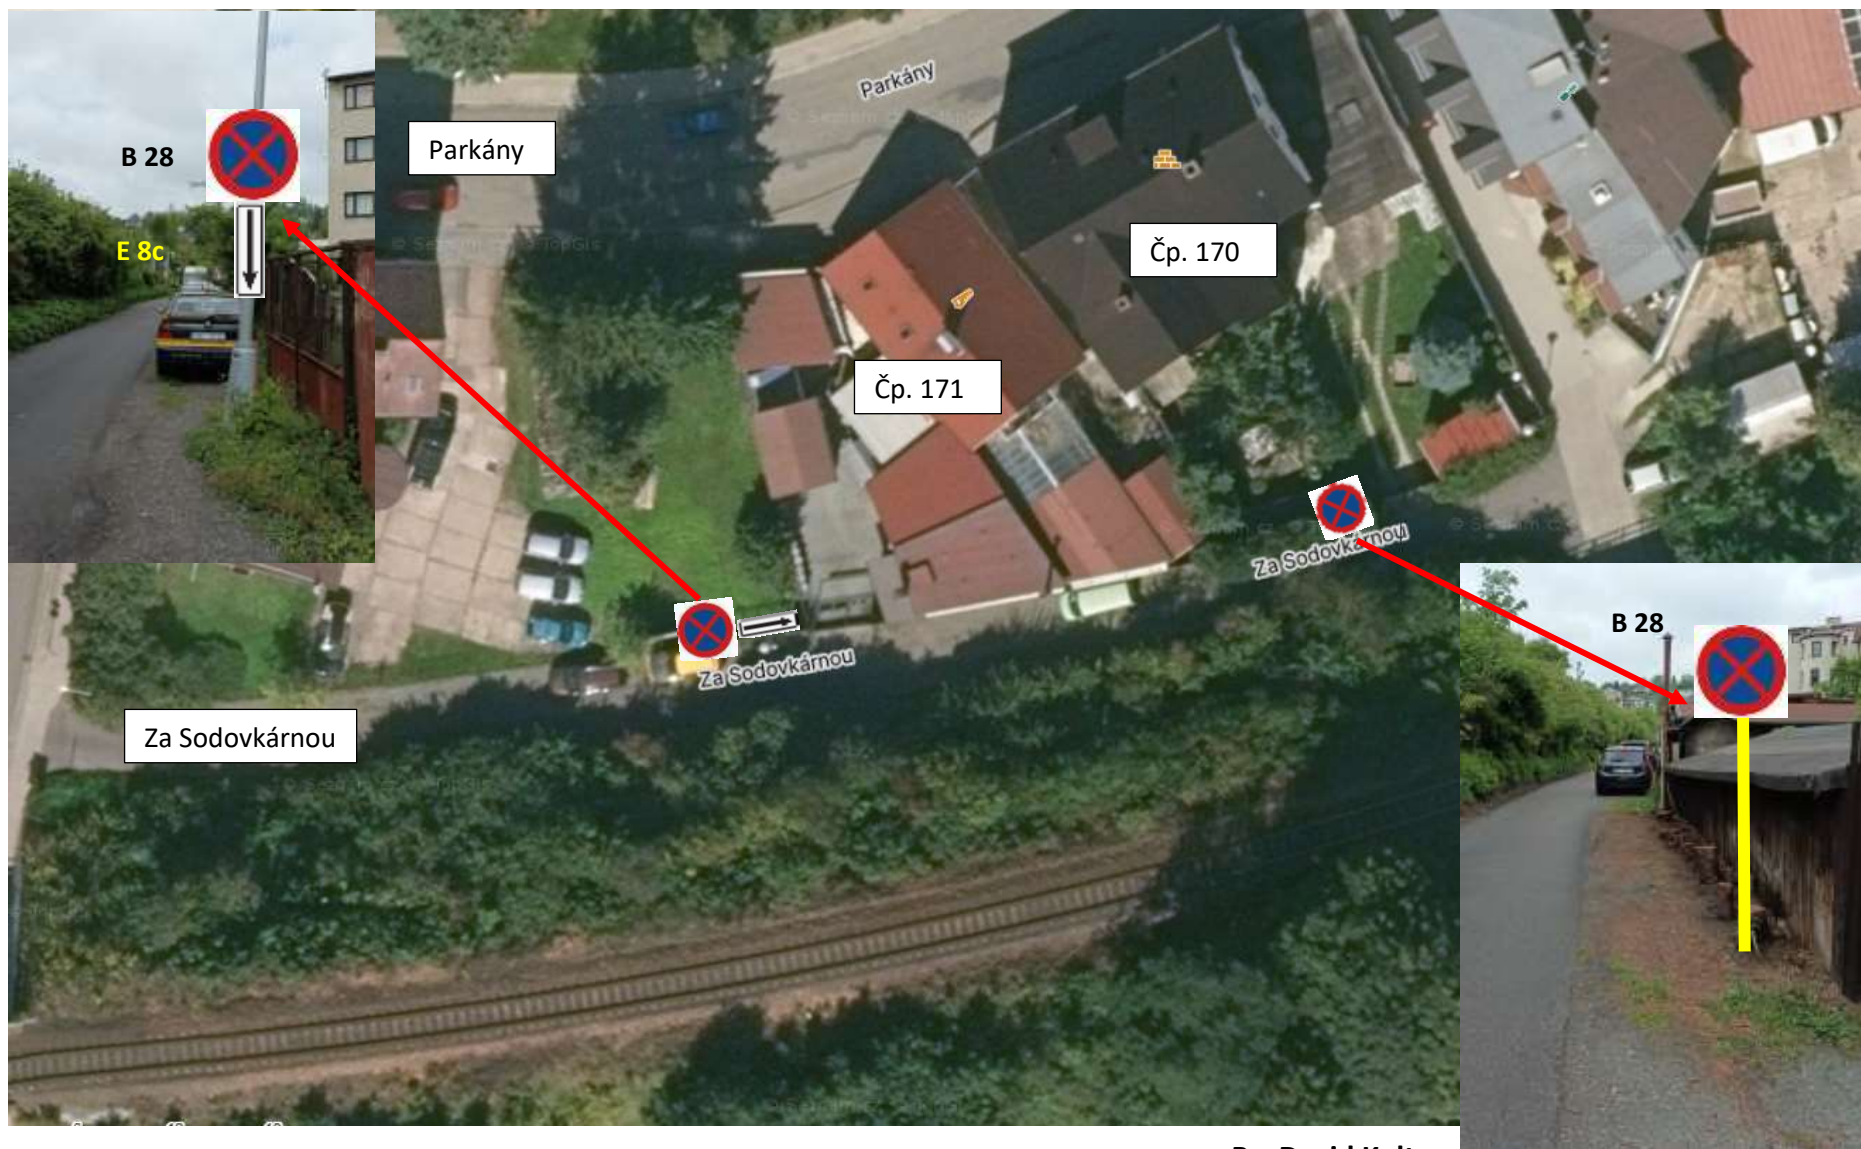

Doplnění SDZ B 28 (Zákaz zastavení) na ÚK 33u ul. Za Sodovkárnou za čp. 170 a 171 v Náchodě.

Č.j.:KRPH-51451-2/ČJ-2025-050506

por. Bc. David Kult
komisař

ÚZEMNÍ ODBOR NÁCHOD

Dopravní inspektorát
Plhovské náměstí 1176
547 45 Náchod

por. Bc. David Kult