


Č.j.: KRPH-55168-2/ČJ-2025-050506
 POLICIE ČESKÉ REPUBLIKY
 KRAJSKÉ ŘEDITELSTVÍ POLICIE
 KRAJALOVĚKRAJEČEKÝHO KRAJE
 ÚZEMNÍ ODŘEŠ
 DOPRAVNÍ INSPEKTOÁT
 507 45 NÁCHOD

Jan Václavský
 J. Václavský
 264081

Situace DIO - přechodná úprava provozu

Prodloužení termínu realizace prací

(dodatek č. 1 - stanoviska Policie ČR ke stanovení přechodné úpravy provozu evidovaného pod č. j.: KRPH-23249-2/ČJ-2025-050506)

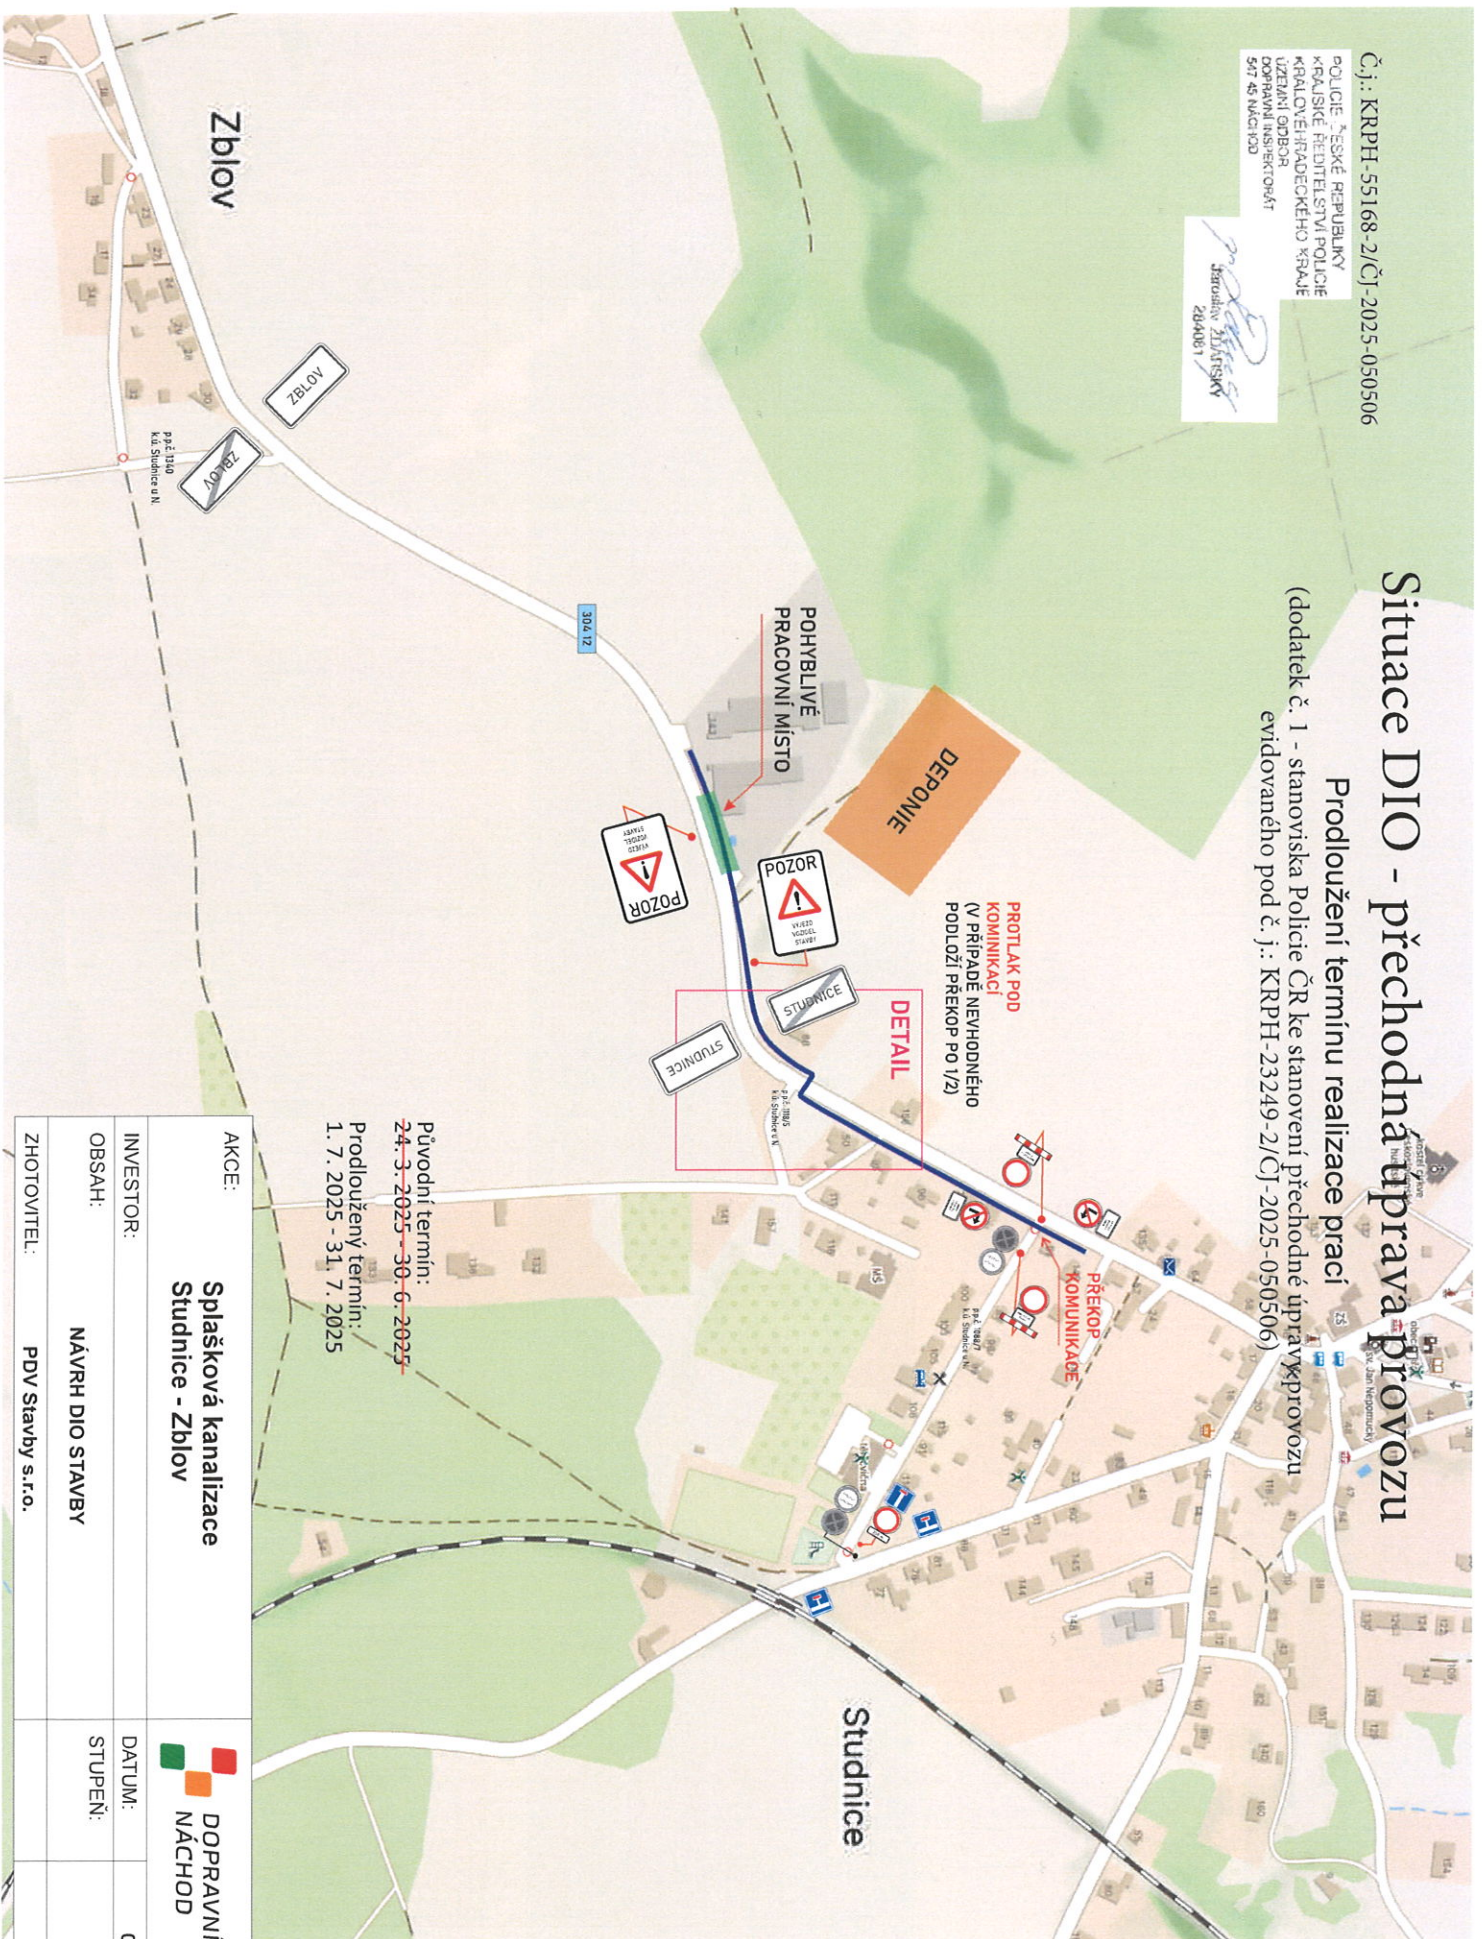


Původní termín:
 24. 3. 2025 - 30. 6. 2025
 Prodloužený termín:
 1. 7. 2025 - 31. 7. 2025

AKCE:	Splašková kanalizace Studnice - Zblhov	DOPRAVNÍ ZNAČENÍ NÁCHOD
INVESTOR:		DATAUM: 06/2025
OBSAH:	NÁVRH DIO STAVBY	STUPENĚ:
ZHOTOVITEL:	PDV Stavby s.r.o.	

DETAIL

PROTLAK POD KOMINIKACÍ (V PŘÍPADĚ NEVHODNÉHO PODLOŽÍ PŘEKOP PO 1/2)

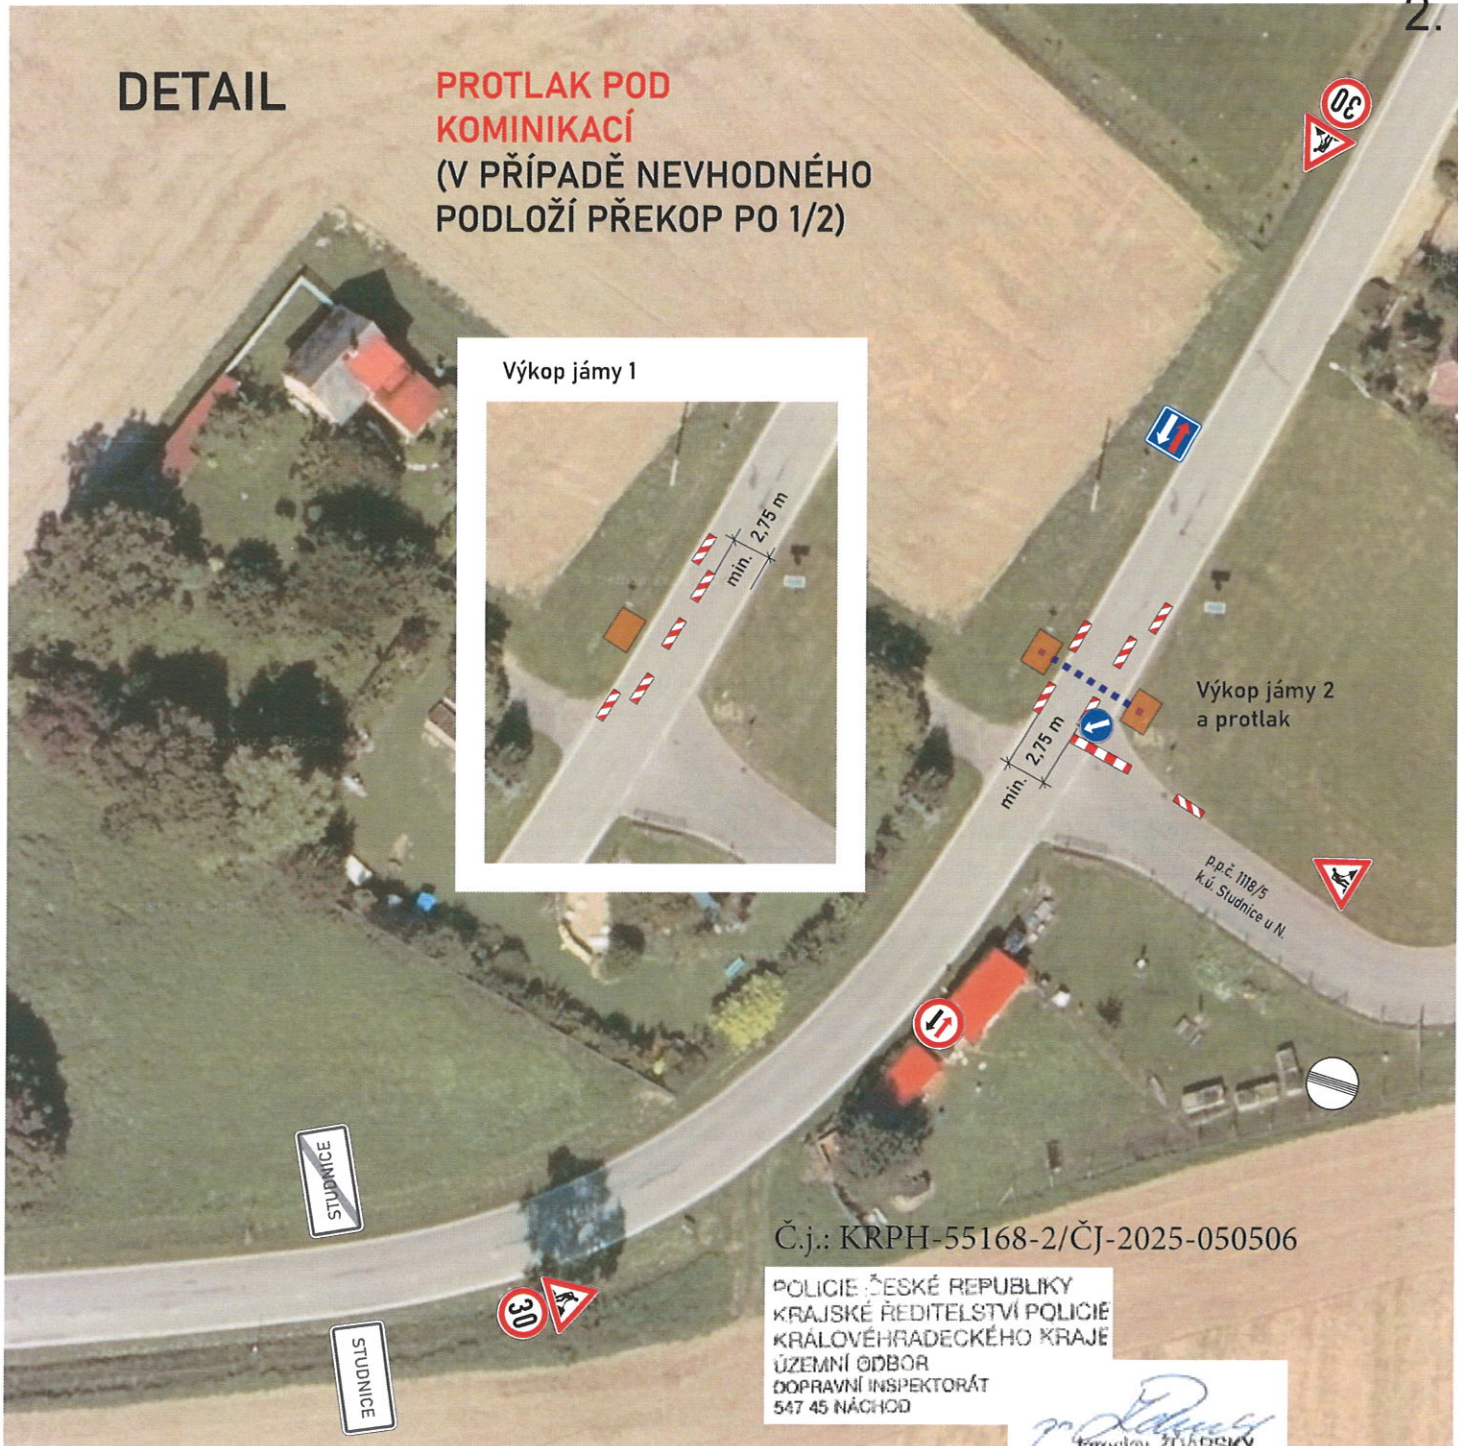

Č.j.: KRPH-55168-2/ČJ-2025-050506

POLICIE ČESKÉ REPUBLIKY
KRAJSKÉ ŘEDITELSTVÍ POLICIE
KRÁLOVÉHRADECKÉHO KRAJE
ÚZEMNÍ ODBOR
DOPRAVNÍ INSPEKTORÁT
547 45 NÁCHOD


Jaroslav ZDARSKÝ
Jaroslav ZDARSKÝ
284081

Původní termín:
~~24. 3. 2025 - 30. 6. 2025~~

Prodloužený termín:
1. 7. 2025 - 31. 7. 2025

AKCE:	Splašková kanalizace Studnice - Zblou	 DOPRAVNÍ ZNAČENÍ NÁCHOD	
INVESTOR:		DATUM:	06/2025
OBSAH:	NÁVRH DIO STAVBY	STUPEŇ:	
ZHOTOVITEL:	PDV Stavby s.r.o.		


Označení pracovního místa V OBCI

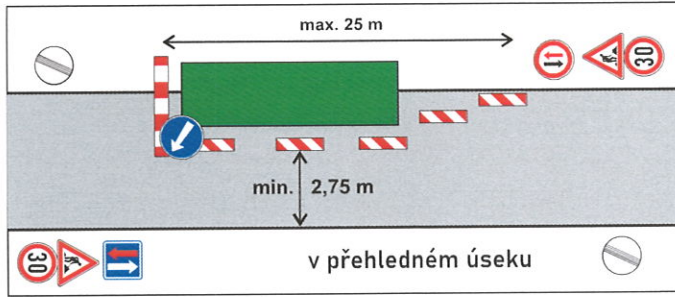



Č.j.: KRPH-55168-2/ČJ-2025-050506

POLICIE ČESKÉ REPUBLIKY
KRAJSKÉ ŘEDITELSTVÍ POLICIE
KRALOVÉHRADECKÉHO KRAJE
ÚZEMNÍ ODBOR
DOPRAVNÍ INSPEKTORÁT
547 45 NÁCHOD

Jaroslav Žďárský
Jaroslav ŽDÁRSKÝ
284081

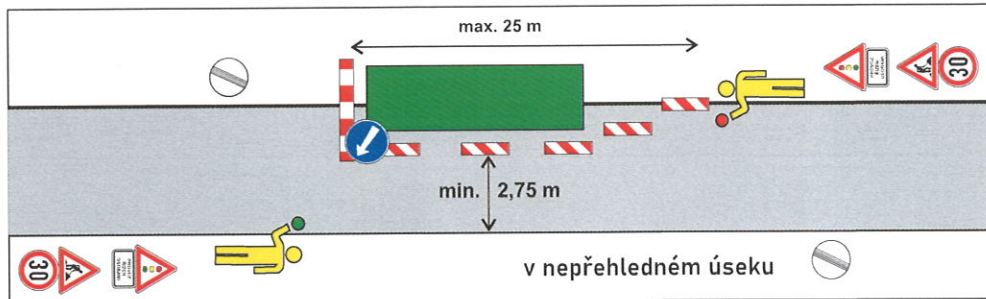

Označení pracovního místa MIMO OBEC

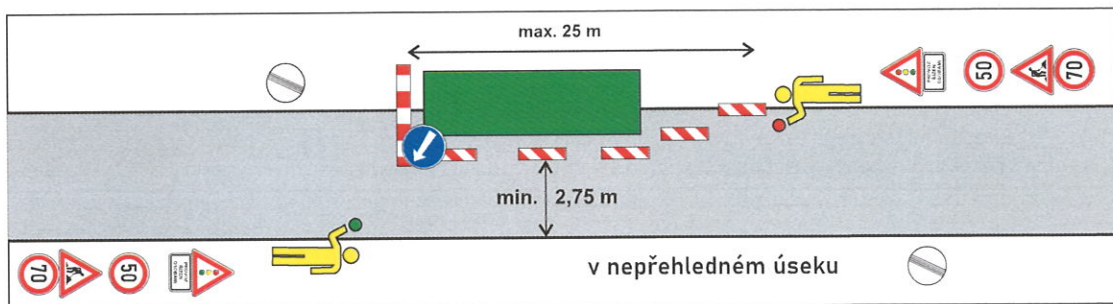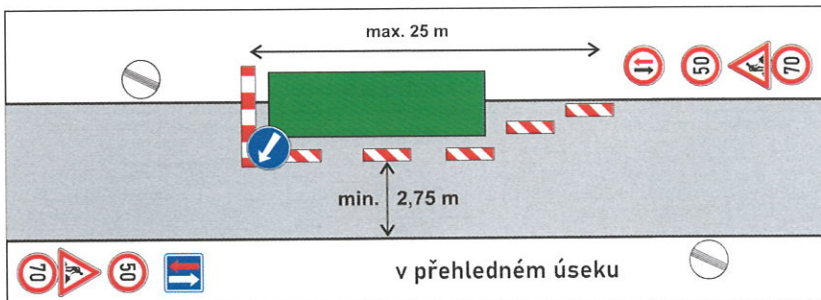

Označení pracovního místa mimo pracovní dobu

