


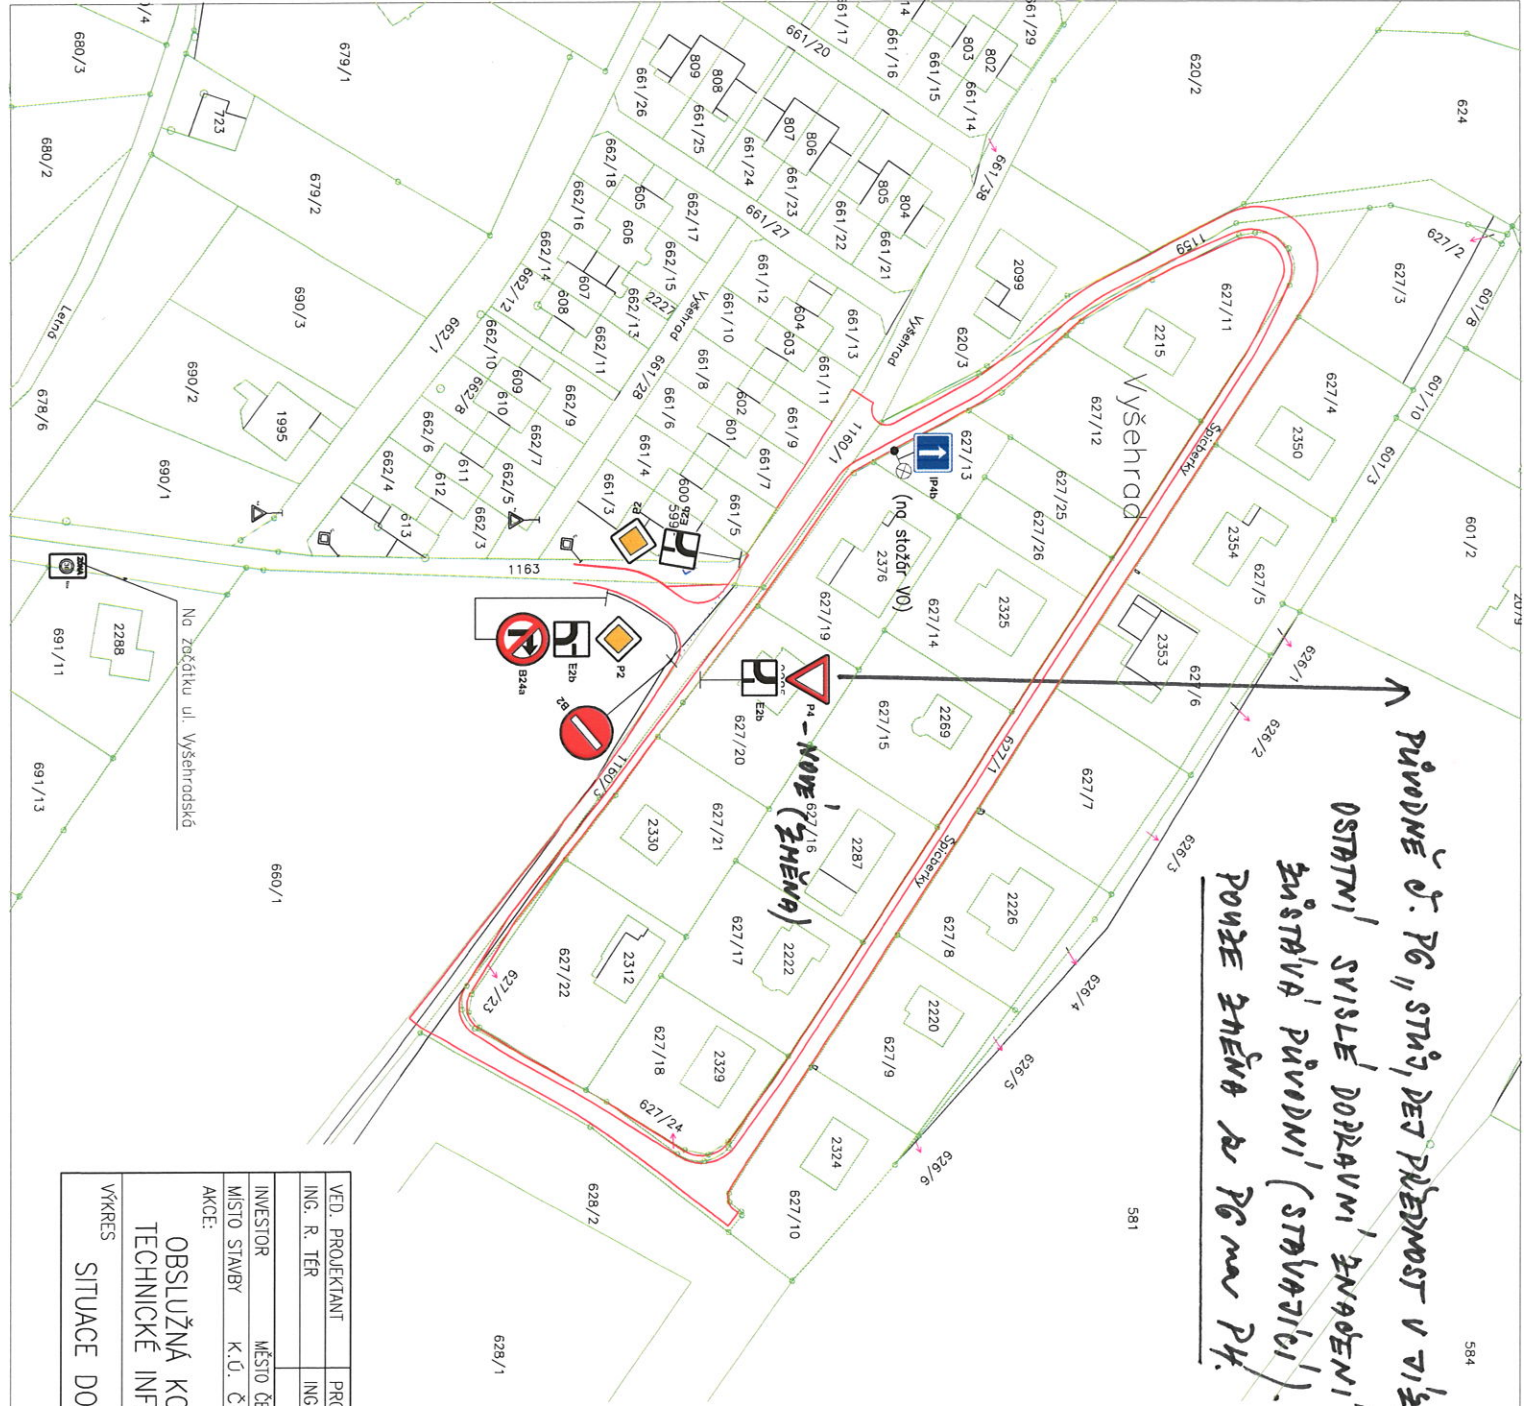

PŮVODNĚ O. PG „STUŽ, DEJ PŘEDNOST V JÍZDĚ“!
OSTATNÍ SVISLÉ DOPRAVNÍ ZNAČENÍ
ZNĚNÍ PŮVODNÍ (STAVAJÍCÍ).
POUZE ZNĚNÍ A PG NA PŘ.

Č. J.: KRPB-39030-2/ČJ-2025-050506

por. Bc. David Kuit
komisař
ÚZEMNÍ ODBOR NÁCHOD
Dopravní inspektorát
Plňovské náměstí 1176
547 45 Náchod
por. Bc. David Kuit



LEGENDA

SO 01 – OBSLUŽNÁ KOMUNIKACE

SVISLÉ DOPRAVNÍ ZNAČKY

- P2 – HLAVNÍ POZEMNÍ KOMUNIKACE 2 ks
- P4 – DEJ PŘEDNOST V JÍZDĚ 1 ks
- B2 – ZÁKAZ VJEZDU VŠECH VOZIDEL 1 ks
- B24a – ZÁKAZ ODOČOVÁNÍ VPRANO 1 ks
- IP4b – JEDNOSMĚRNÝ PROVOZ 1 ks
- E2b – TVAR KŘÍŽOVATKY 3 ks

VED. PROJEKTANT	PROJEKTANT	OVĚŘIL	JOŠTA s.r.o. Kotbořka 897, 548 41 Černý Kostelec IČ: 23460 Email: jošta@jošta.cz
ING. R. TĚR	ING. M. ODLOVÁ	ING. F. EICHLER PHD.	
INVESTOR			
MÍSTO ČERVENÝ KOSTELEČ, n. m. TGM 120. Č. Kostelec			
AKCE:			
MÍSTO STAVBY K.Ú. ČERVENÝ KOSTELEČ			
OBSLUŽNÁ KOMUNIKACE, SÍŤ VEŘEJNÉ TECHNICKÉ INFRASTRUKTURY PRO 20 RD			
VÝKRES	SITUACE DOPRAVNÍHO ZNAČENÍ		
FORMÁT		2 x A 4	
DATUM		04. 2025	
MĚŘÍTKO		1 : 1000	
Č. ZAKÁZKY		22-1437	
ÚČEL		PD pro dokončení stavby	
Č. KOPIE		Č. VÝKRESU	
		C.13	