


Celková situace místní úpravy provozu

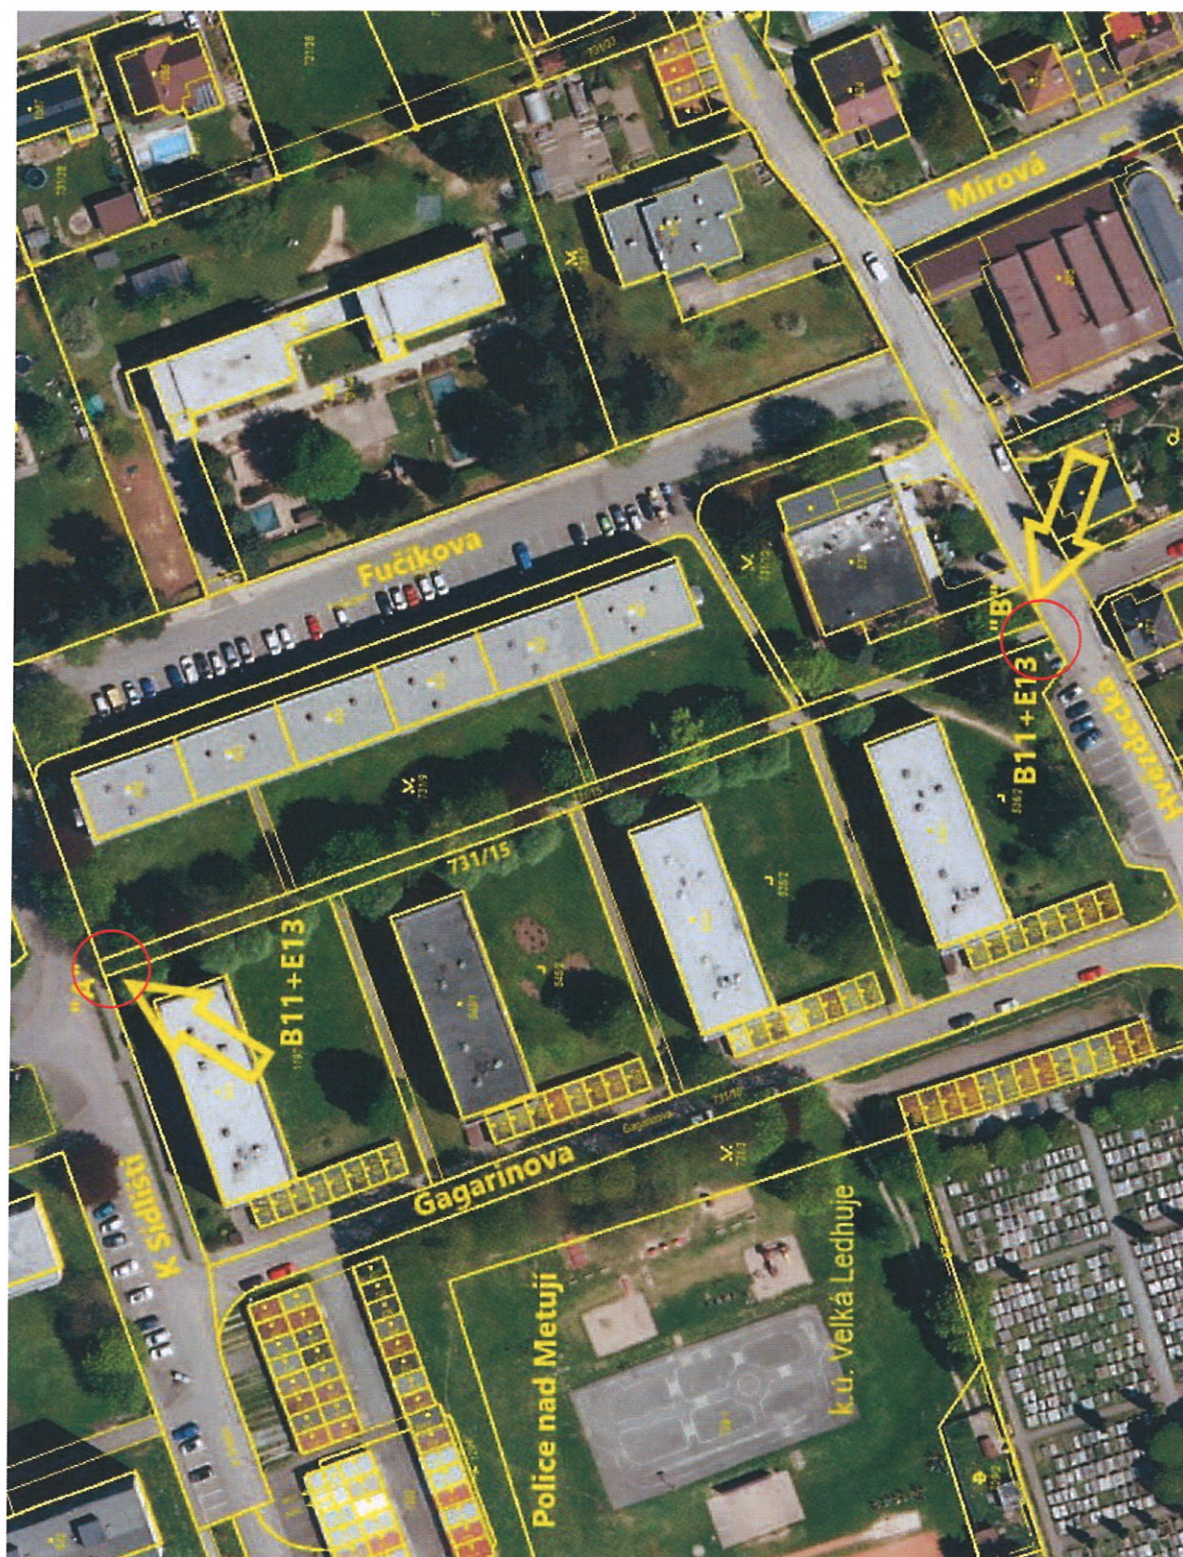

Č.j.: KRPB-53728-2/ČJ-2025-050506

POLICIE ČESKÉ REPUBLIKY
KRAJSKÉ ŘEDITELSTVÍ POLICIE
KRALOVÉHRADECKÉHO KRAJE
ÚZEMNÍ ODBOR
DOPRAVNÍ INSPEKTORÁT
547 45 NÁCHOD

Jaroslav ZDARSKÝ
Jaroslav ZDARSKÝ
284081

Detailní situace místní úpravy provozu

- návrh nové DT „E13“ – ul. K Sídlišti - místo „A“



- návrh nové DT „E13“ – ul. Hvězdecká – místo „B“

Č.j.: KRPH-53728-2/ČJ-2025-050506

POLICIE ČESKÉ REPUBLIKY
KRAJSKÉ ŘEDITELSTVÍ POLICIE
KRAJŮVÉHRADECKÉHO KRAJE
ÚZEMNÍ ODBOR
DOPRAVNÍ INSPEKTORÁT
547 45 NÁCHOD

Jaroslav ZDÁNSKÝ
Jaroslav ZDÁNSKÝ
284081