
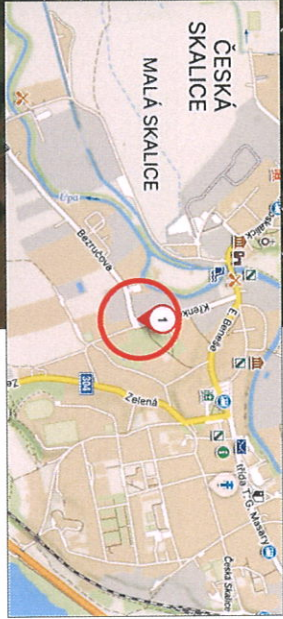


DIO SWIETELSKY - ČESKÁ SKALICE

25445
od nabytí OOP

POLICIE ČESKÉ REPUBLIKY
KRAJSKÉ ŘEDITELSTVÍ POLICIE
KRALOVÉHRADSKÉHO KRAJE
ÚJETANÍ GOSBOR
DOPRAVNÍ INSPEKTORÁT
547 45 NAC-102

Jan Štěpán
Jarošovič Zlatánský
284081

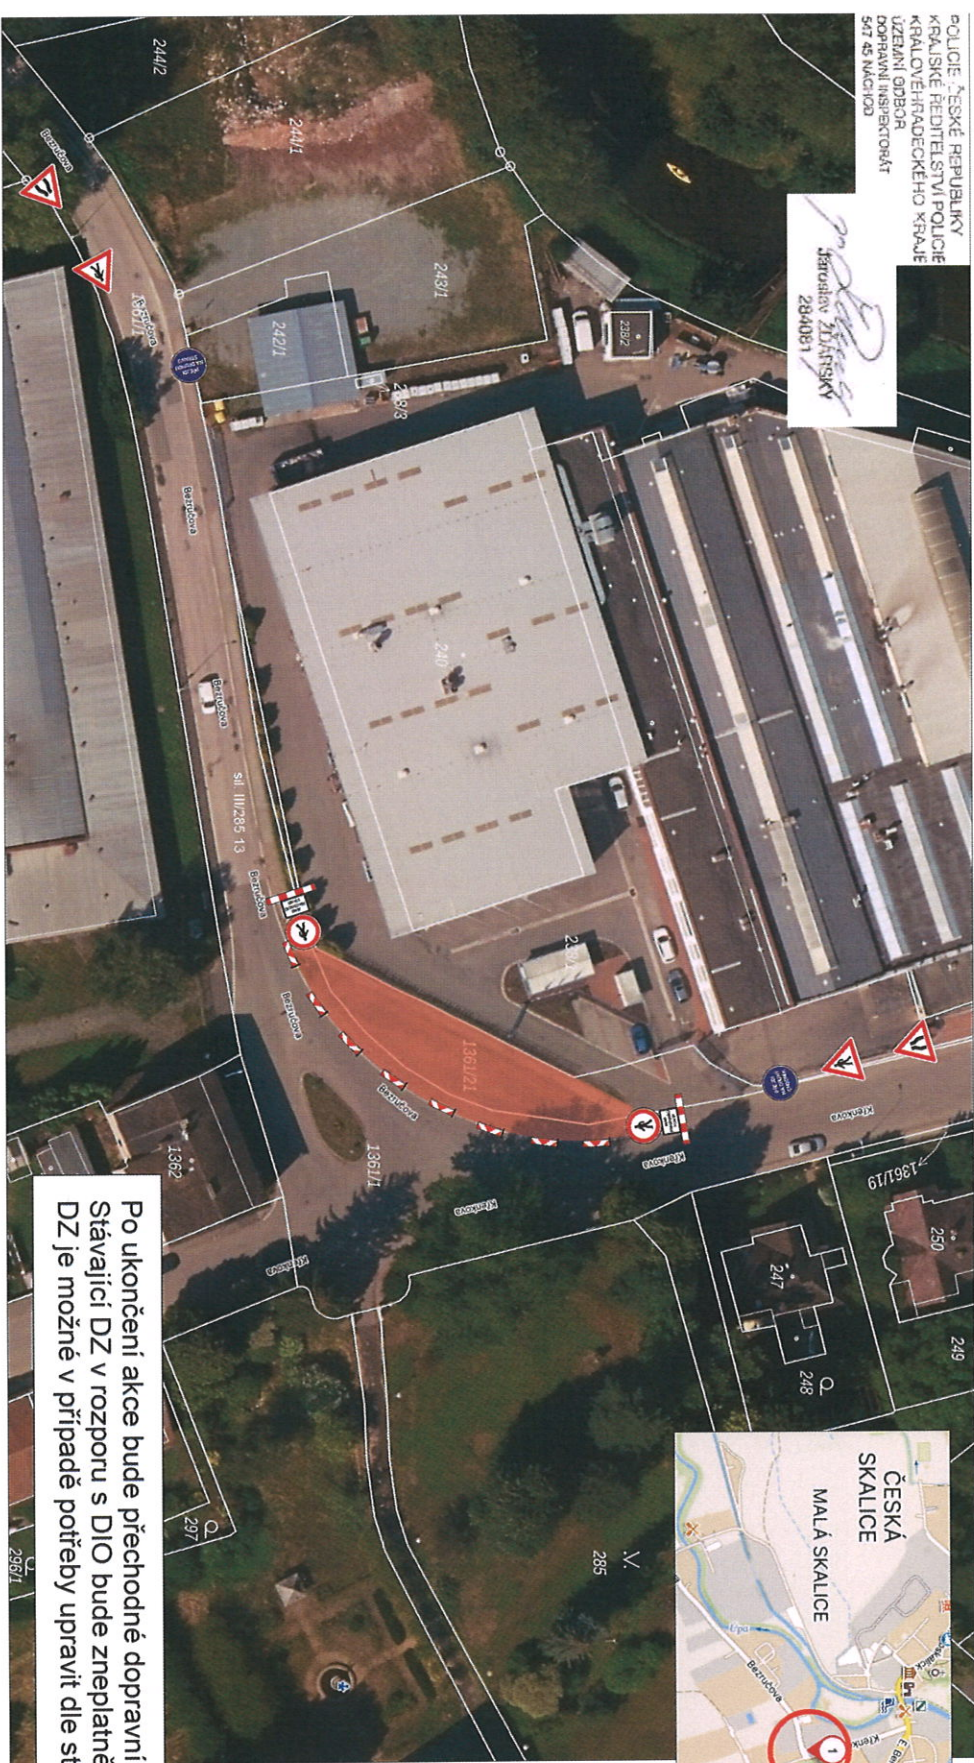

Po ukončení akce bude přechodné dopravní značení odstraněno.
Stávající DZ v rozporu s DIO bude zneplatněno.
DZ je možné v případě potřeby upravit dle stávající situace.

= po schválení
příslušnými
úřady !!!



Termín: 21. 7. 2025 - 21. 7. 2026

Zhotovitel:			
Kreslil:	Luděk Gubaneč / tel.: 731 650 587 / e-mail: gubanecl@shkz.cz		
Zobp. projektant:	Luděk Gubaneč / tel.: 731 650 587 / e-mail: gubanecl@shkz.cz	OPRAVNÉ INŽENÝRSKÉ OPATŘENÍ	
Kontroloval:	Zdeněk Šedivka / tel.: 602 273 134 / e-mail: sedivka@shkz.cz	ČESKÁ SKALICE, BEZRUČOVA	
Křep. Kvalitativně:	Otaš Hradek Křiváň	DOPRAVNĚ INŽENÝRSKÉ OPATŘENÍ	
Akce:		DATUM:	9.7.2025
		Č. ZAKAZKY:	25445
		STUPĚN PO:	-
		MĚŘÍTKO:	-
		FORMÁT:	A3