



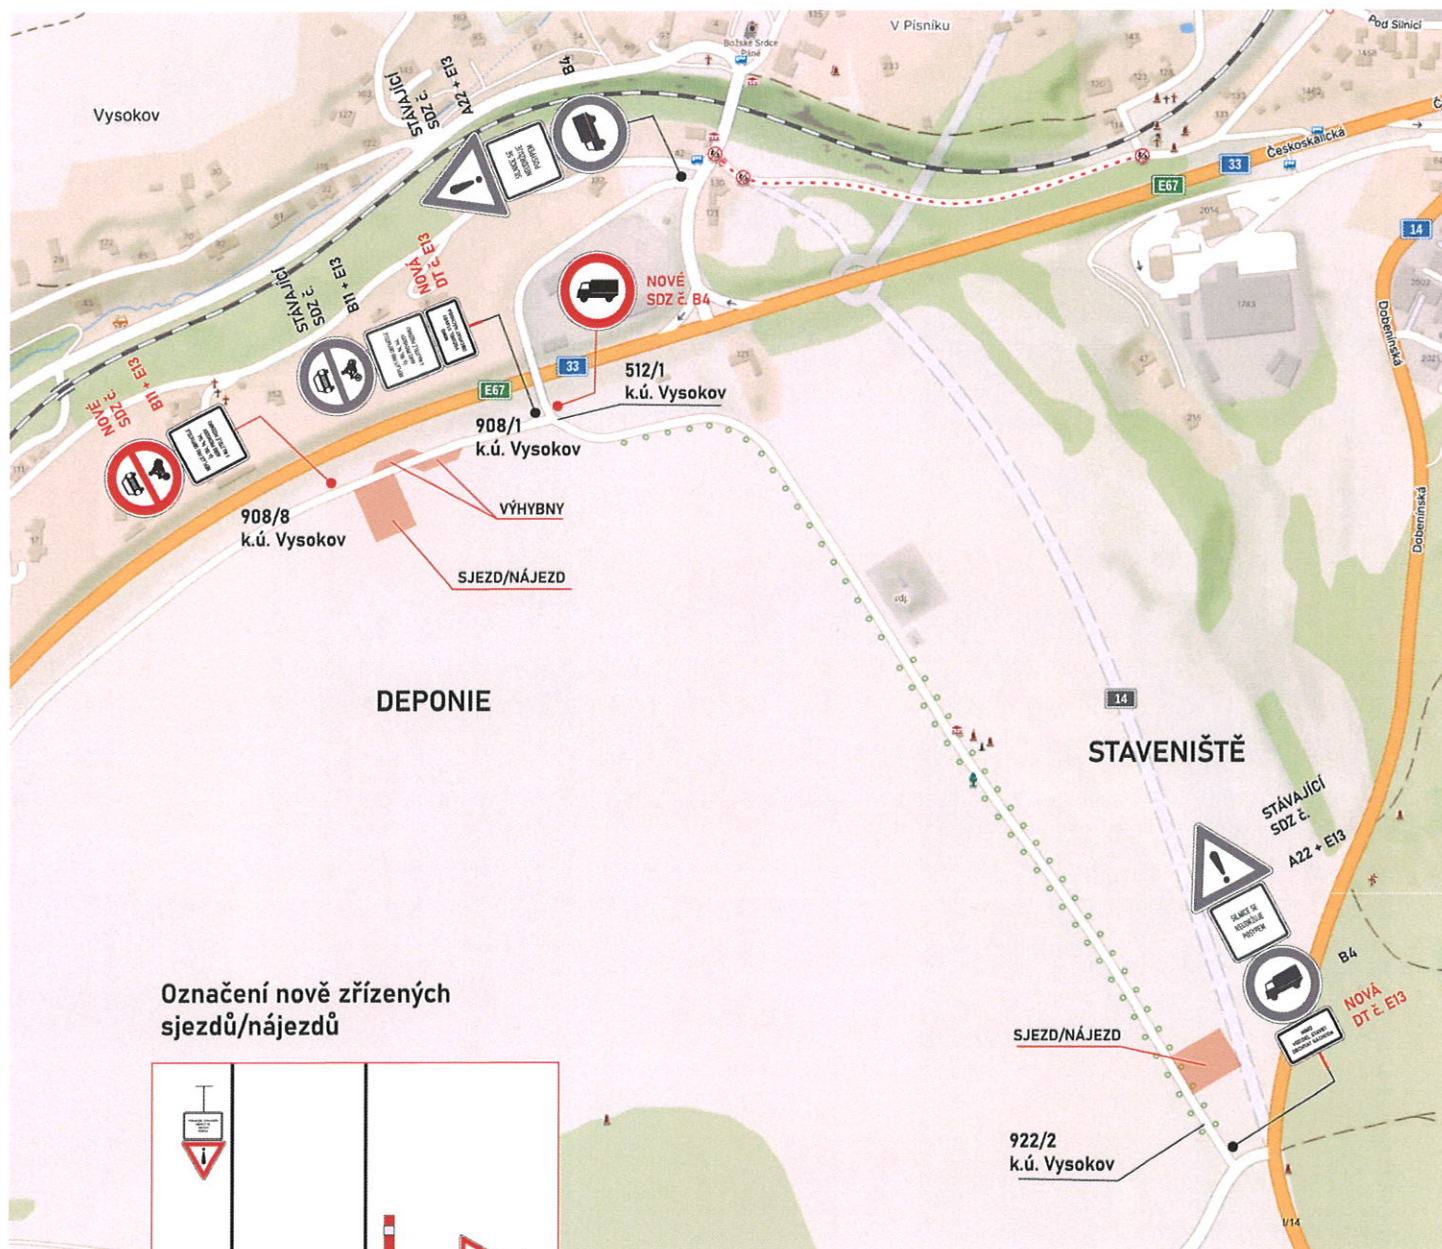

Označení nově zřízených sjezdů/nájezdů

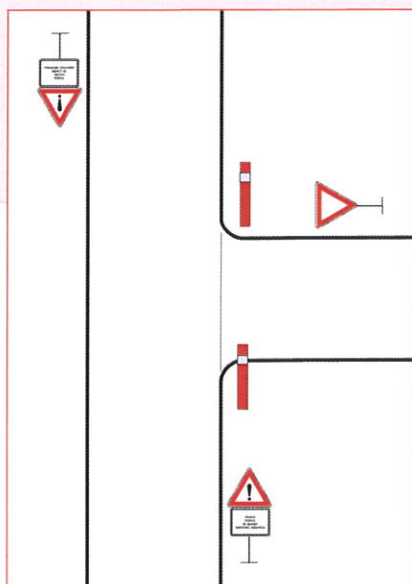

Č.j.:KRP-64612-3/ČJ-2025-050506

por. Bc. David Kult

komisař

ÚZEMNÍ ODBOR NÁCHOD

Dopravní inspektorát

Plhovské náměstí 1176

547 45 Náchod

por. Bc. David Kult



AKCE:	I/33 NÁCHOD OBCHVAT	 DOPRAVNÍ ZNAČENÍ NÁCHOD	
INVESTOR:	Ředitelství silnic a dálnic s.p.	DATUM:	06/2025
OBSAH:	Návrh PÚP	STUPEŇ:	
ZHOTOVITEL:	EUROVIA CZ, a.s.		