


SITUAČNÍ VÝKRES DZ
MĚŘ. 1 : 150

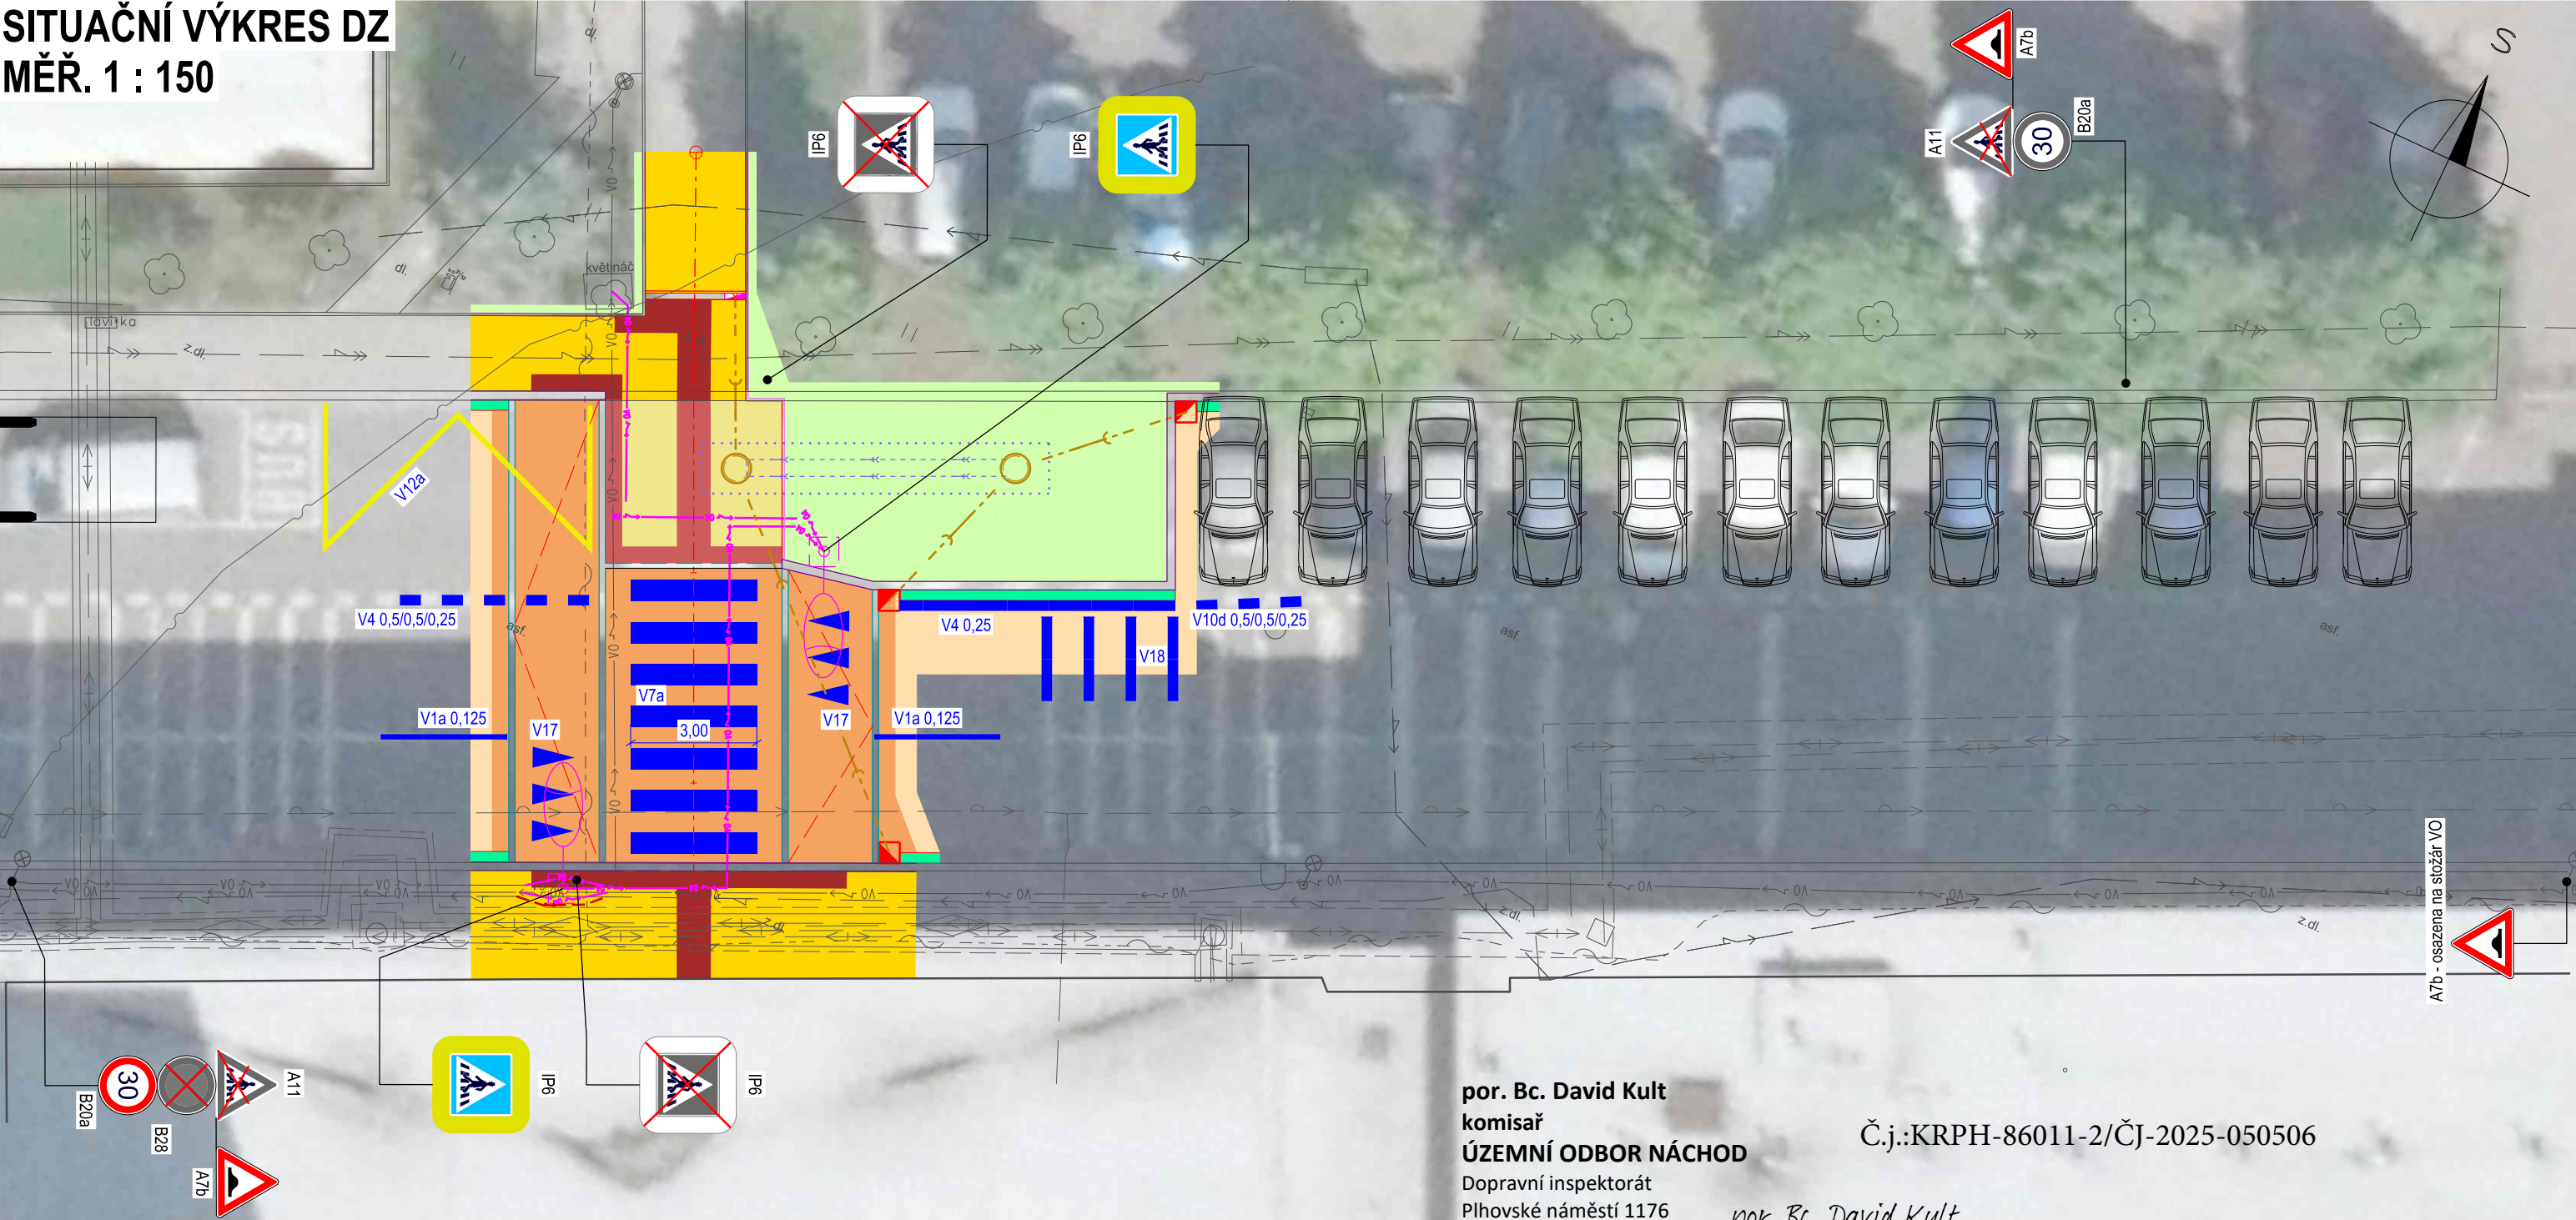

por. Bc. David Kult
komisař
ÚZEMNÍ ODBOR NÁCHOD
Dopravní inspektorát
Plhovské náměstí 1176
547 45 Náchod

Č.j.:KRPH-86011-2/ČJ-2025-050506

por. Bc. David Kult

LEGENDA:

- STÁVAJÍCÍ HRANY
- OBNOVA HRAN
- SILNIČNÍ KAMENNÁ OBRUBA 200/250 (OP4)
- SILNIČNÍ KAMENNÁ OBRUBA 200/250 (OP4) NÁŠLAP 2 cm
- SILNIČNÍ KAMENNÁ OBRUBA 150/250 (OP6)
- SILNIČNÍ KAMENNÁ OBRUBA 150/250 (OP6) NÁŠLAP 2 cm
- CHODNÍKOVÉ BETONOVÉ OBRUBY 60/250
- OBRYŠ VSAKOVACÍHO ZAŘÍZENÍ
- VSAKOVACÍ POTRUBÍ
- NOVÁ ULIČNÍ VPUST S ODVODŇOVACÍM POTRUBÍM
- POLOHA CHARAKTERISTICKÉHO ŘEZU
- STOŽÁR LAMPY VO
- NOVÝ NAPÁJECÍ KABEL VO
- PŘÍČNÉ SKLONY VOZOVKY
- VYTYČOVACÍ BOD
- OBNOVA VODOROVNÉHO DOPRAVNÍHO ZNAČENÍ
- ZRUŠENÉ / NOVÉ SVISLÉ DOPRAVNÍ ZNAČENÍ

LEGENDA PLOCH:

- CHODNÍK - POVRCH BETONOVÁ DLAŽBA TL. 60 mm
- PŘEJÍZDNÝ CHODNÍK - POVRCH BETONOVÁ DLAŽBA TL. 80 mm
- VOZOVKA - VOZOVKA S ASFALTOBETONOVÝM KRYTEM
- VOZOVKA - OBNOVA ASFALTOBETONOVÉHO KRYTU
- VOZOVKA - OBNOVA BETONOVÉ PŘÍDLAŽBY
- CHODNÍK - PRVKY PRO SLABOZRÁKÉ A NEVIDOMÉ (ČERVENÝ ODSTÍN + HMATOVÉ ÚPRAVY), BETONOVÁ DLAŽBA TL. 60 mm
- CHODNÍK - PRVKY PRO SLABOZRÁKÉ A NEVIDOMÉ (ČERVENÝ ODSTÍN + HMATOVÉ ÚPRAVY), BETONOVÁ DLAŽBA TL. 80 mm
- NÁŠYP - OHUMUSOVÁNÍ A OSETÍ

OBJEDNATEL		ZPRACOVATEL		Č. ZAKÁZKY	
Policie České republiky		Ing. Jan Lahoda		23-09	
AKCE		VYPRACOVAL		DATUM	
ÚPRAVA PŘECHODU PRO CHODCE		Ing. Jan Lahoda		06.2023	
UL. RAISOVA		Ing. Jan Lahoda		REVIZE	
ČÁST		STAVEBNÍ OBJEKT		09.2025	
DOKUMENTACE OBJEKTŮ		SO 101 - PŘECHOD PRO CHODCE		PARÉ	
VÝKRES		MĚŘITKO		STUPEŇ	
SITUAČNÍ VÝKRES DZ		1 : 150		DUSP+PDPS	
		ČÁST		PŘÍLOHA	
		D1		2.2	