



označení pracovního místa v přehledném úseku

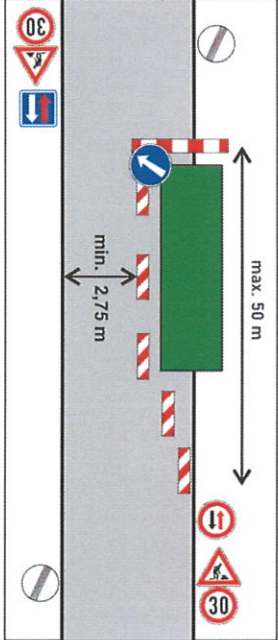


SDZ č. A15
umísťovat na MK
dle aktuální potřeby


označení pracovního místa v nepřehledném úseku

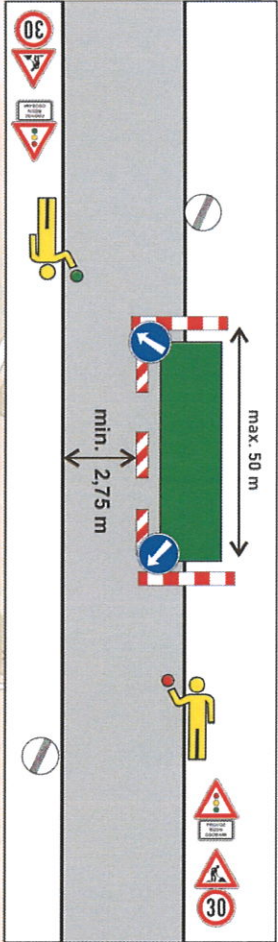

Označení pracovních míst na chodnicích

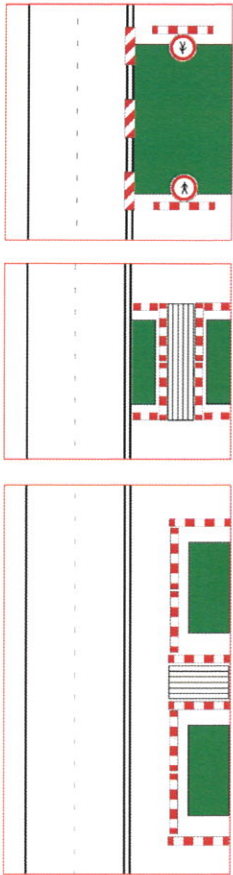

AKCE:	Lipí - komunikace, zpevněné plochy, kanalizace, opěrné zdi	DOPRAVNÍ ZNAČENÍ
INVESTOR:	Správa silnic Křk a město Náchod	DATUM:
OBSAH:	NÁVRH DIO STAVBY	STUPEŇ:
ZHOTOVITEL:	STRABAG, a.s.	

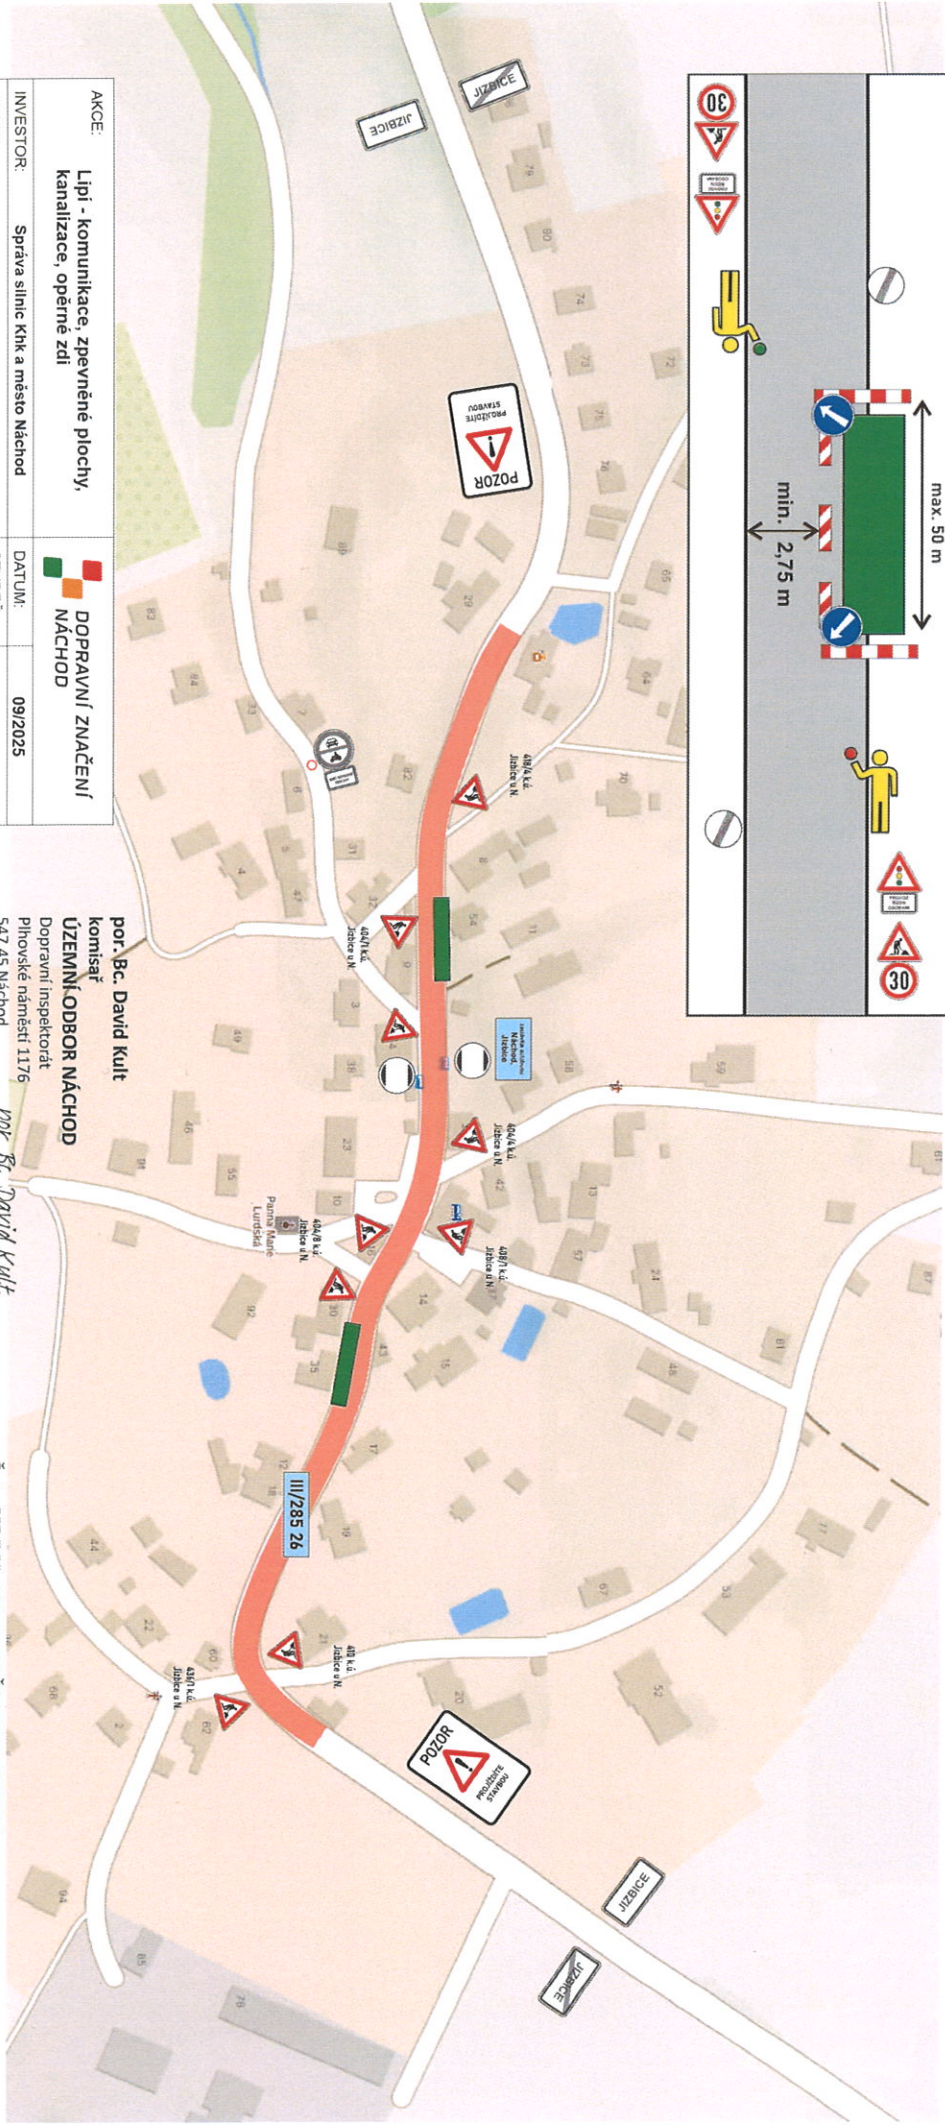

por. Bc. David Kult
komisař
ÚZEMNÍ ODBOR NÁCHOD
Dopravní inspektorát
Přívokské náměstí 1176
547 45 Náchod



Č. j.: KRPH-94199-2/ČJ-2025-050506
Č. j.: KRPH-94200-2/ČJ-2025-050506