


Náchod, místní komunikace, ulice Na Letné.
Vodovodní a kanalizační přípojka pro objekt č. p. 182.

komisař
ÚZEMNÍ ODBOR NÁCHOD

por. Bc. David Kult



Za Tratí

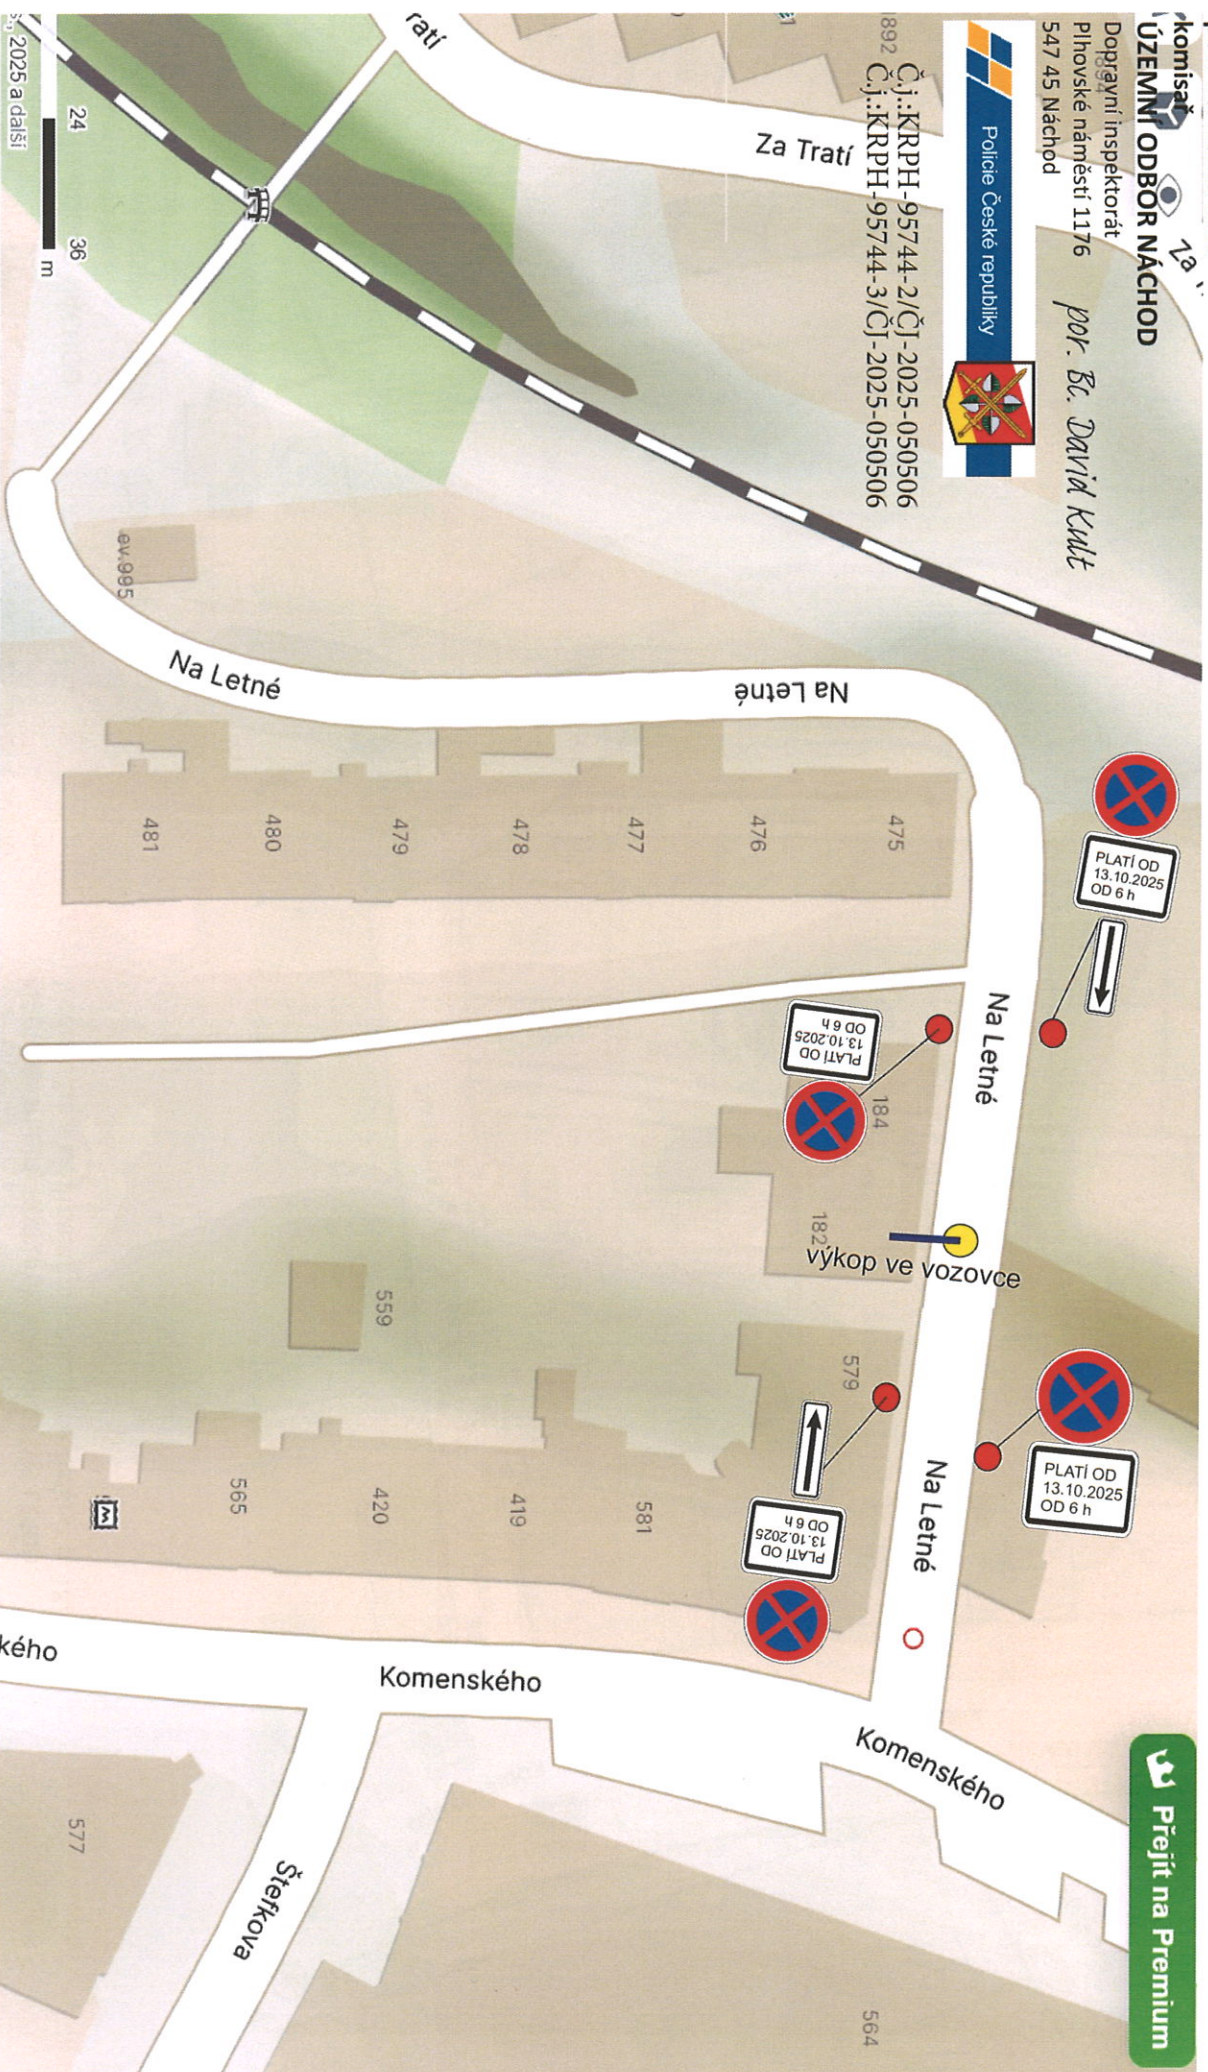

por. Bc. David Kult
komisař

ÚZEMNÍ ODBOR NÁCHOD

Dopravní inspektorát
Plhovské náměstí 1176
547 45 Náchod

por. Bc. David Kult

Č.j.:KRP H-95744-2/ČJ-2025-050506
Č.j.:KRP H-95744-3/ČJ-2025-050506

Náchod, místní komunikace, ulice Na Letné.
Vodovodní a kanalizační přípojka pro objekt č. p. 182.

