


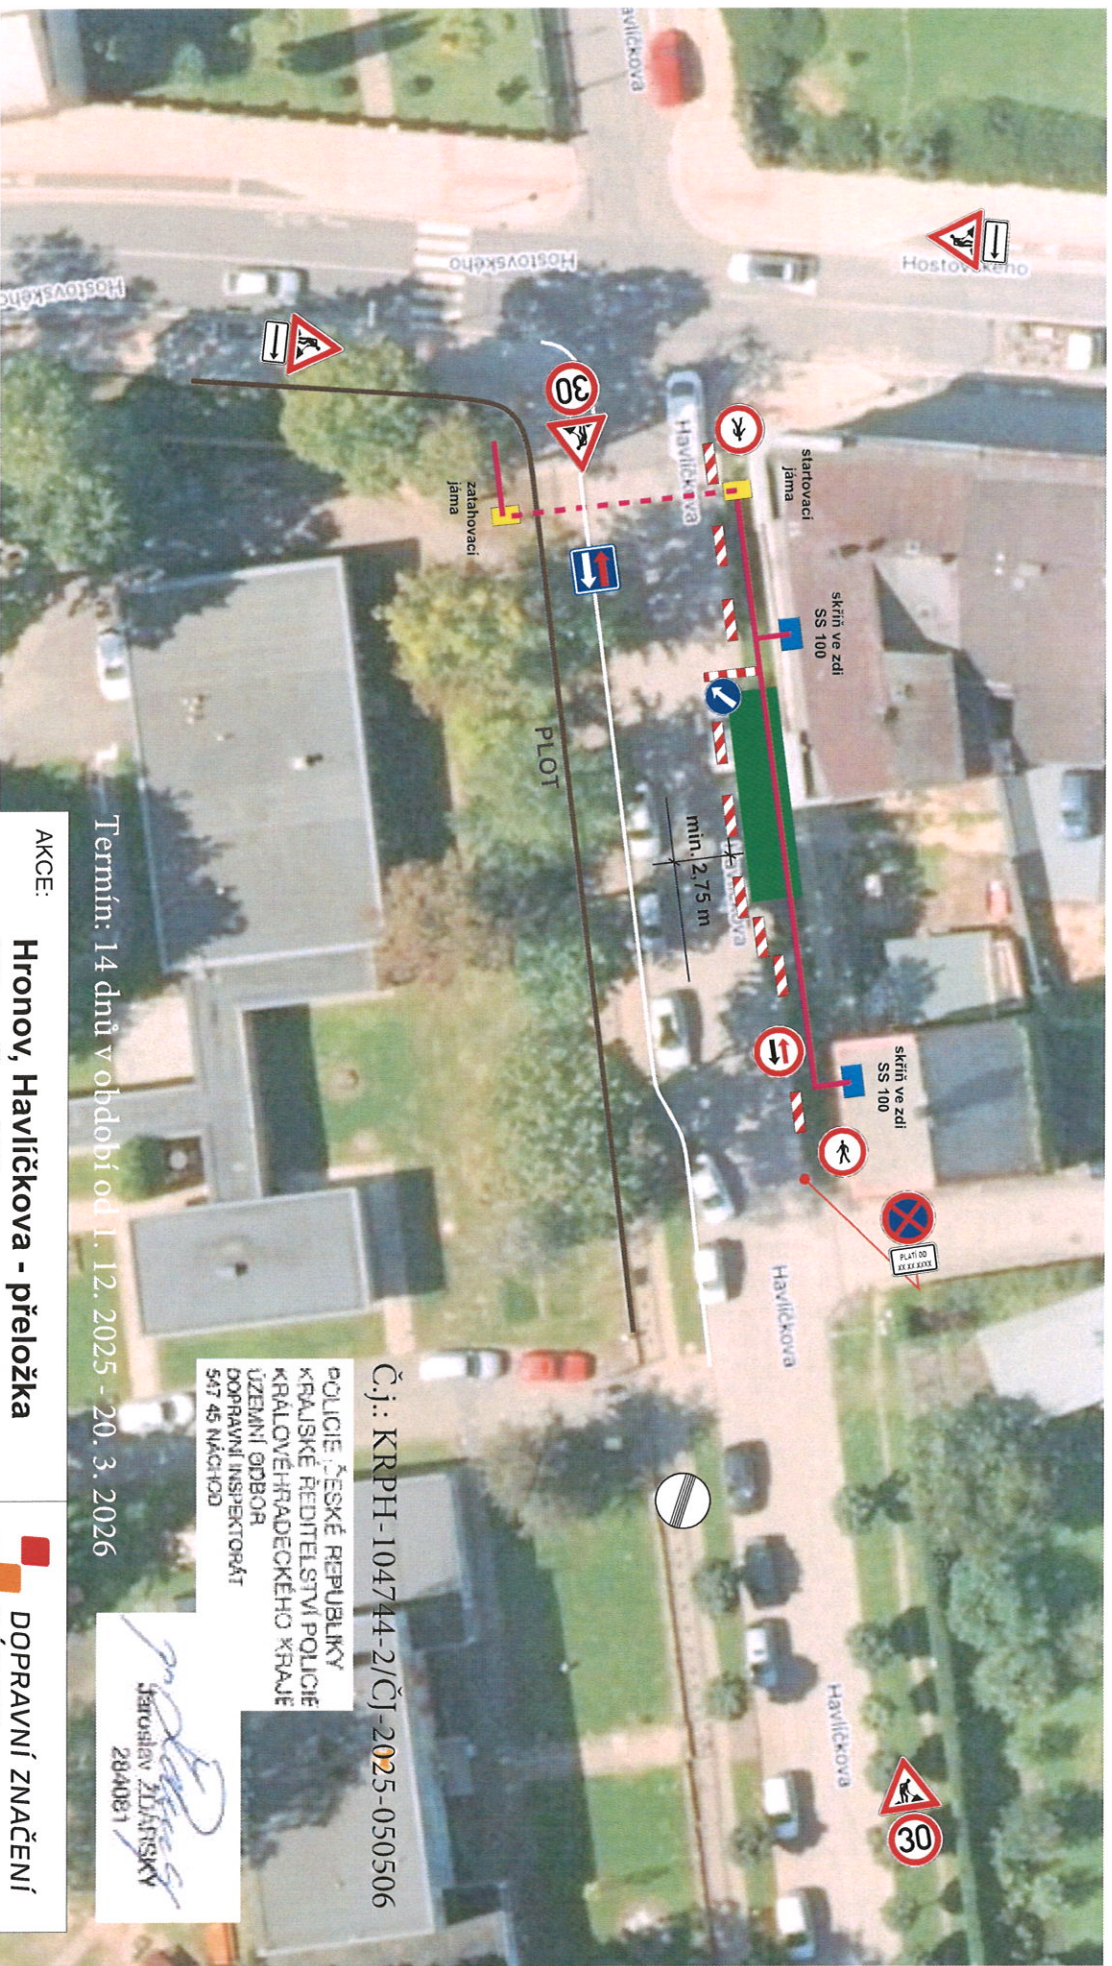

Termín: 14 dní v období od 1. 12. 2025 - 20. 3. 2026

Č.j.: KRPH-104744-2/ČJ-2025-050506


POLICE ČESKÉ REPUBLIKY
KRAJSKÉ ŘEDITELSTVÍ POLICIE
KRÁLOVĚHRADECKÉHO KRAJE
UZEMNÍ ODBOR
DOPRAVNÍ INSPEKTORÁT
567 45 NÁCHOD

Jaroslav ZDARSKÝ
284081

Nové zemní vedení v chodníku (výkopem) a protlak pod komunikací

SITUACE 1 PDZ

AKCE:	Hronov, Havlíčková - přeložka NN na č.p. 462		 DOPRAVNÍ ZNAČENÍ NÁCHOD	
INVESTOR:			DATUM:	09/2024
OBSAH:	NÁVRH DIO STAVBY		STUPEŇ:	
ZHOTOVITEL:	CITRON GROUP ELEKTRO, s.r.o.			

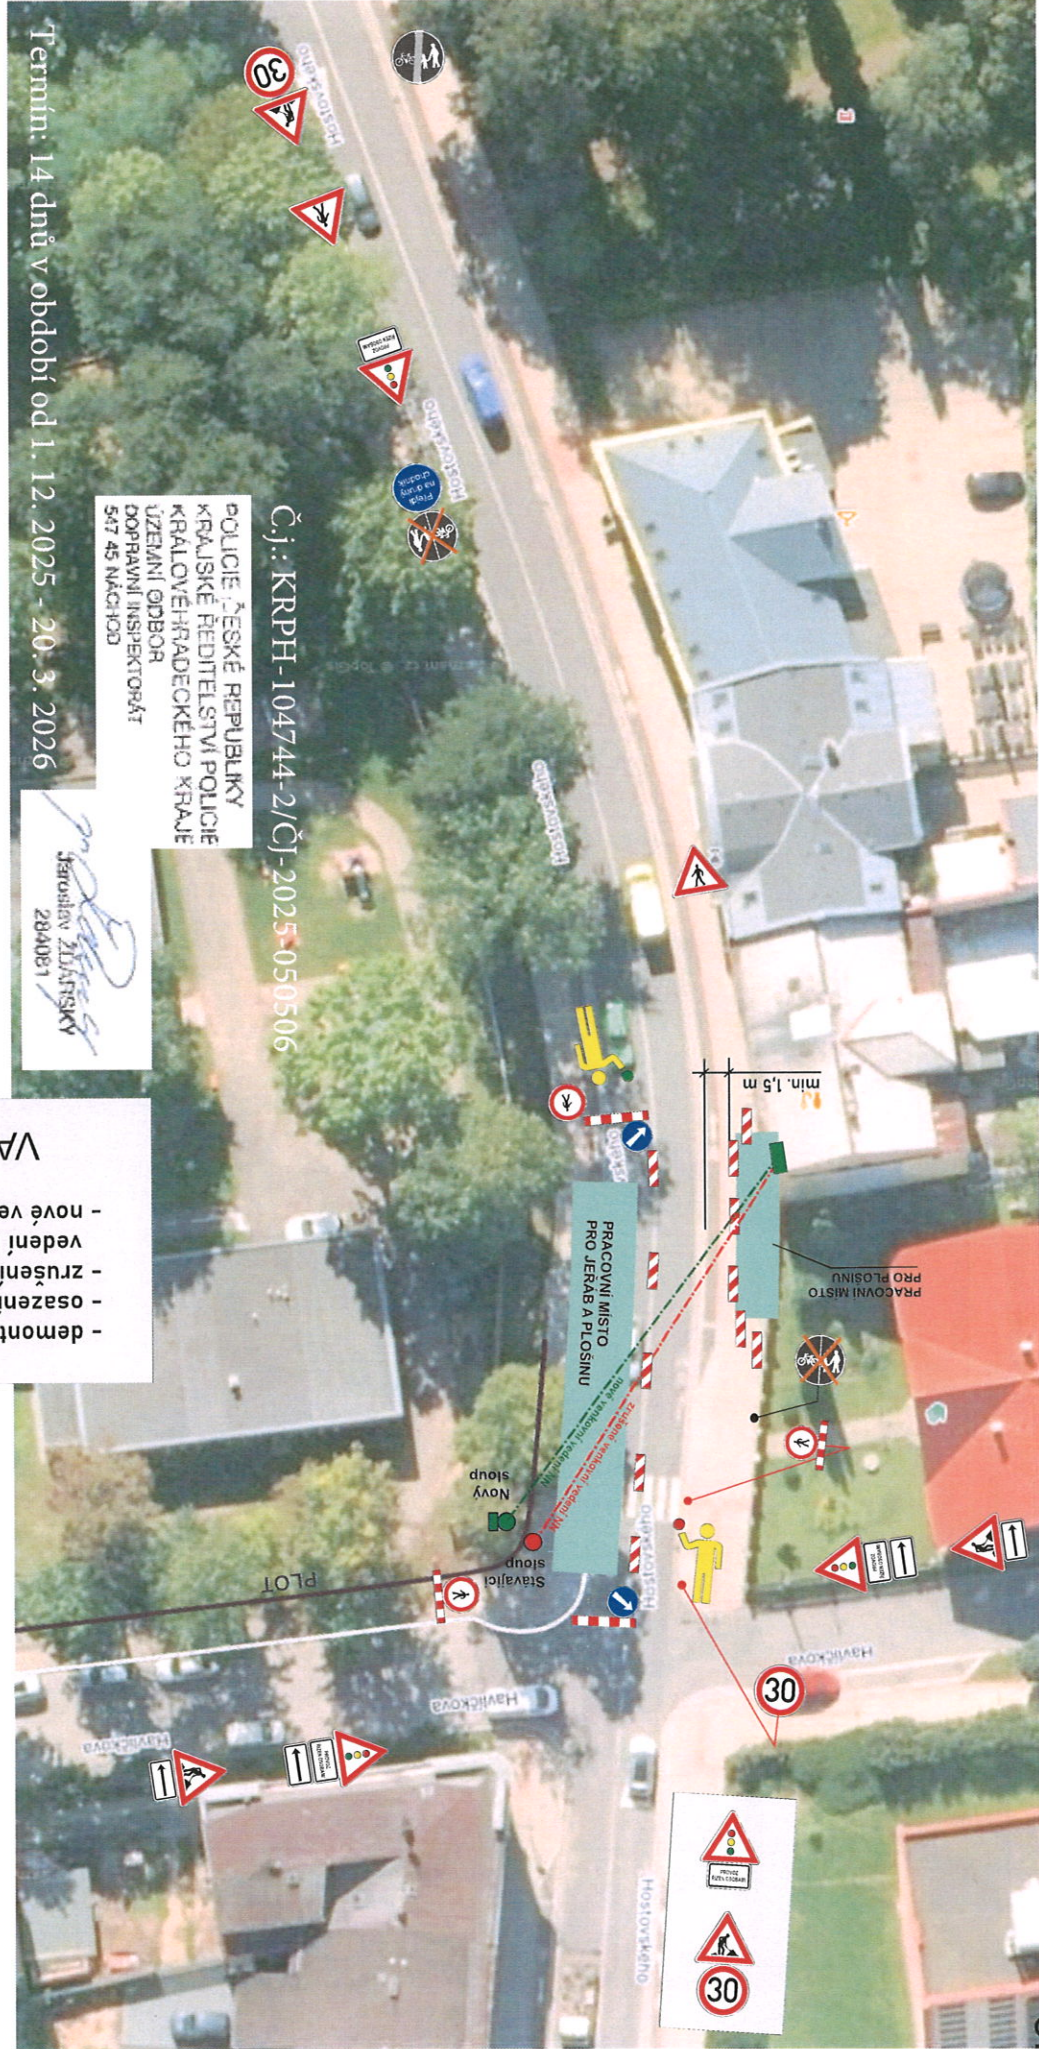

Č.j.: KRPB-104744-2/ČJ-2025-050506

POLICE ČESKÉ REPUBLIKY
KRAJSKÉ ŘEDITELSTVÍ POLICIE
KRALOVÉHRADECKÉHO KRAJE
ÚZEMNÍ ODBOR
DOPRAVNÍ INSPEKTORÁT
547 45 NÁCHOD

Jaroslav Zlatý
Jaroslav ZLATÝ
28.08.2024

Termín: 14 dnů v období od 1. 12. 2025 - 20. 3. 2026

AKCE:	Hronov, Havlíčkova - přeložka NN na č.p. 462		
INVESTOR:	 DOPRAVNÍ ZNAČENÍ NÁCHOD		
OBSAH:	NÁVRH DIO STAVBY	DATUM:	09/2024
STUPEŇ:			
ZHOTOVITEL:	CITRON GROUP ELEKTRO, s.r.o.		

VARIANTA A

- demontáž stávajícího sloupu
- osazení nového sloupu
- zrušení stávajícího venkovního vedení NN
- nové venkovní vedení NN

SITUACE 2 PDZ