


Situace DIO - přechodná úprava provozu

1.

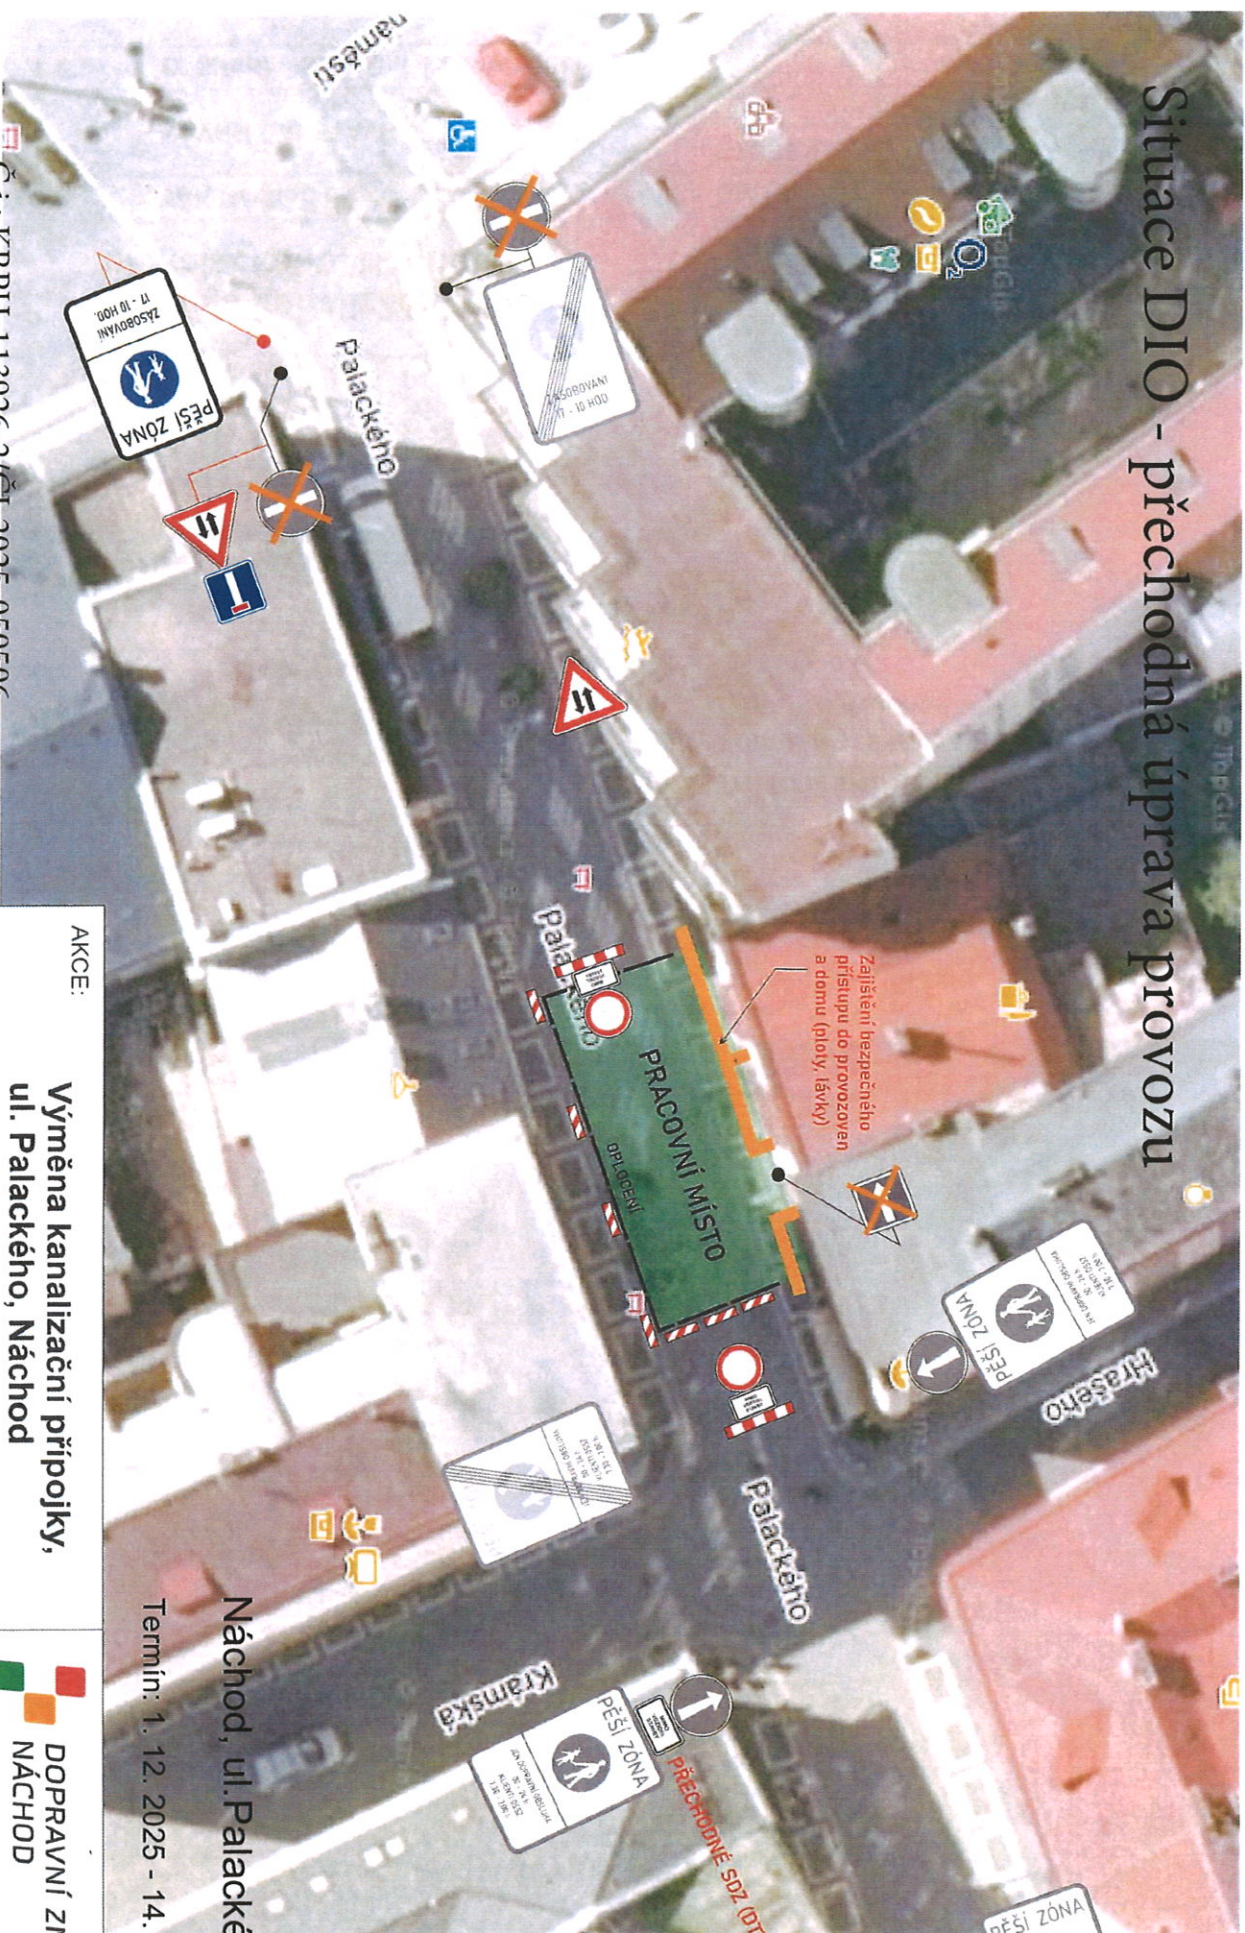

Náchod, ul. Palackého

Termín: 1. 12. 2025 - 14. 12. 2025

Č.j.: KRPB-113926-2/ČJ-2025-050506

POLICE ČESKÉ REPUBLIKY
KRAJSKÉ ŘEDITELSTVÍ POLICIE
KRALOVÉHRADSKÉHO KRAJE
ÚZEMNÍ ODBOR
DOPRAVNÍ INSPEKTORÁT
567 45 NÁCHOD

souhlasíme

Jaroslav Zlatý
Jaroslav Zlatý
29.08.1


AKCE:	Výměna kanalizační přípojky, ul. Palackého, Náchod		
INVESTOR:	VAK Náchod a.s.	DATUM:	11/2025
OBSAH:	NÁVRH DIO STAVBY	STUPEŇ:	
ZHOTOVITEL:	D. Středa - Stavební a zemní práce		

 DOPRAVNÍ ZNAČENÍ
NÁCHOD

Situace záboru pro stavební práce

Termín:

1. 12. 2025 - 14. 12. 2025

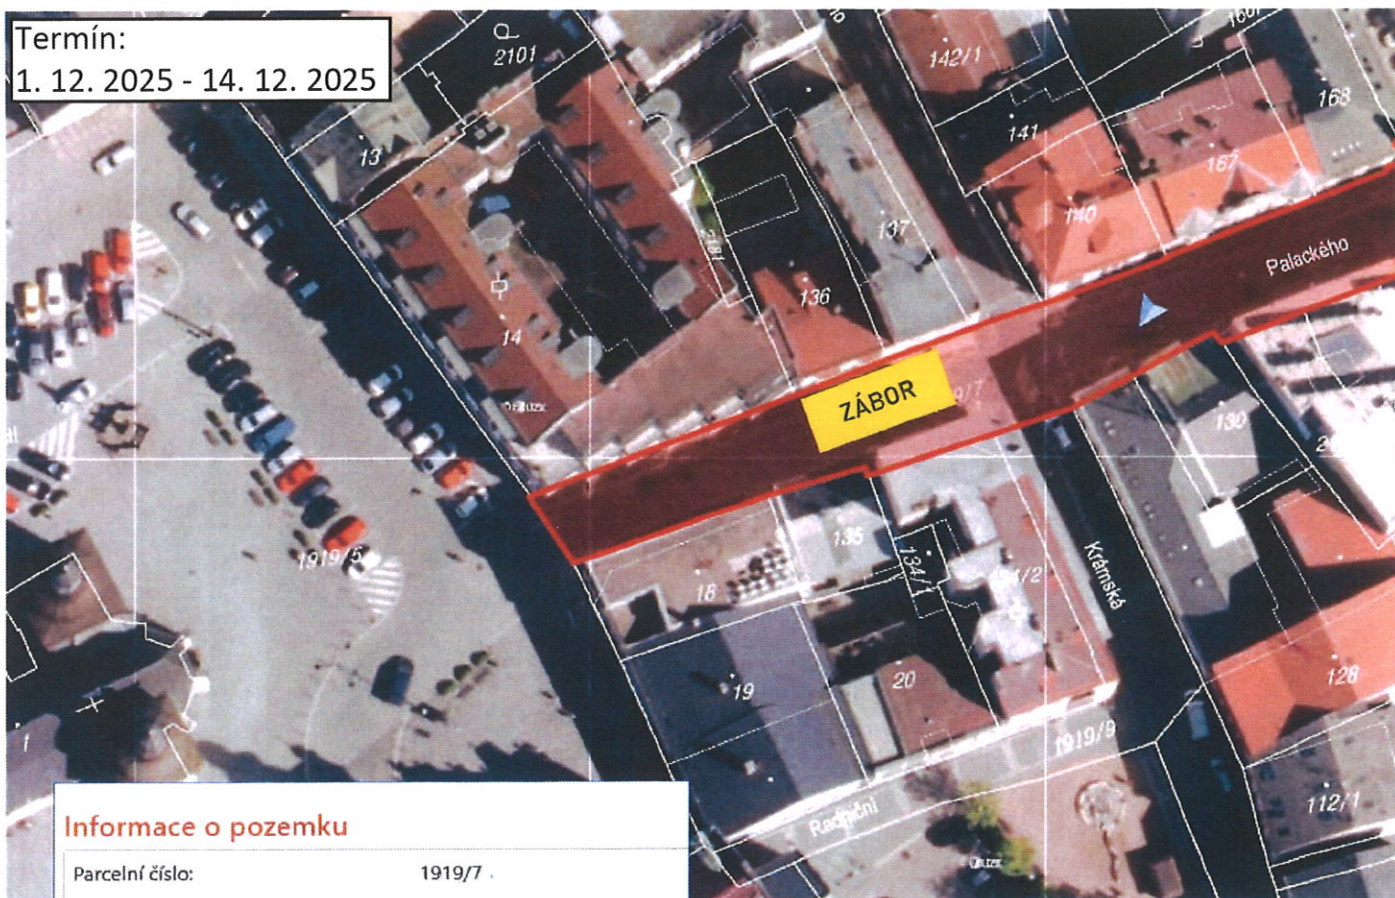

Náchod, ul. Palackého

Informace o pozemku

Parcelní číslo:	1919/7
Obec:	Náchod [573868]
Katastrální území:	Náchod [701262]
Číslo LV:	10001
Výměra [m ²]:	1272
Typ parcely:	Parcela katastru nemovitostí
Mapový list:	DKM
Určení výměry:	Ze souřadnic v S-JTSK
Způsob využití:	ostatní komunikace
Druh pozemku:	ostatní plocha

Vlastníci, jiní oprávnění

Vlastnické právo

MĚSTO NÁCHOD

ZVLÁŠTNÍ UŽÍVÁNÍ a UZAVÍRKA
místní komunikace ul. Palackého,
p.p.č. 1919/7, k.ú. Náchod

Č.j.: KRPH-113926-3/ČJ-2025-050506

POLICIE ČESKÉ REPUBLIKY
KRAJSKÉ ŘEDITELSTVÍ POLICIE
KRÁLOVÉHRADECKÉHO KRAJE
ÚZEMNÍ ODBOR
DOPRAVNÍ INSPEKTORÁT
547 45 NÁCHOD

souhlasíme

Jaroslav ZDARSKÝ
Jaroslav ZDARSKÝ
284081

AKCE:

**Výměna kanalizační přípojky,
ul. Palackého, Náchod**



**DOPRAVNÍ ZNAČENÍ
NÁCHOD**

INVESTOR: VAK Náchod a.s.

DATUM: 11/2025

OBSAH: NÁVRH DIO STAVBY

STUPEŇ:

ZHOTOVITEL: D. Středa - Stavební a zemní práce