

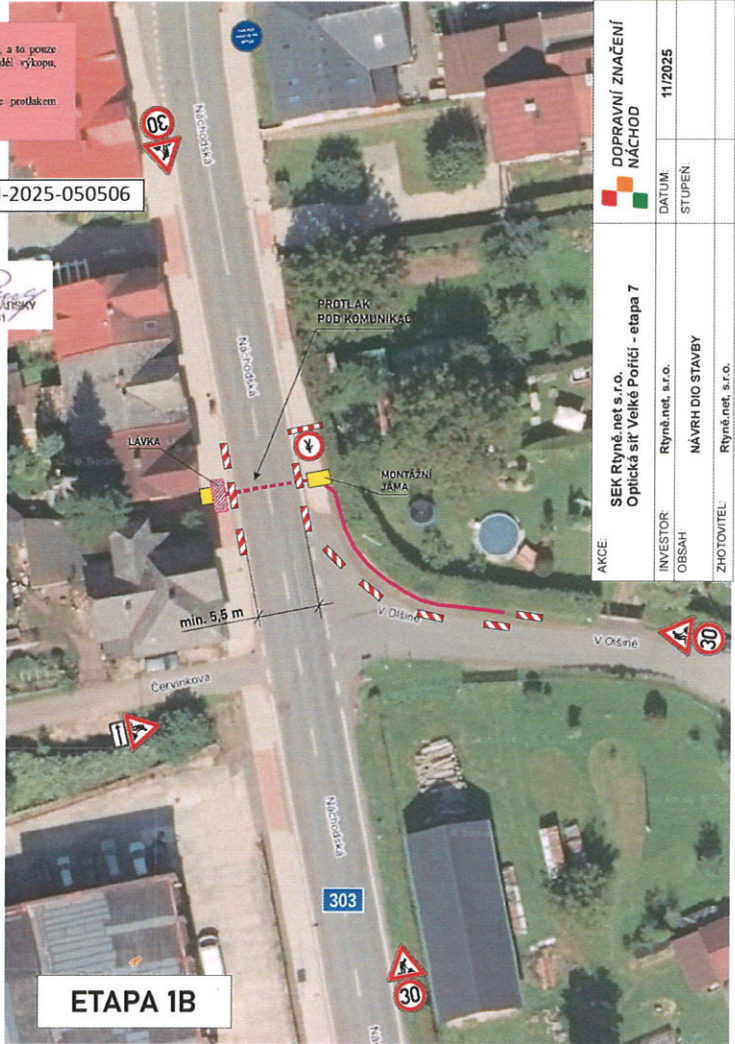


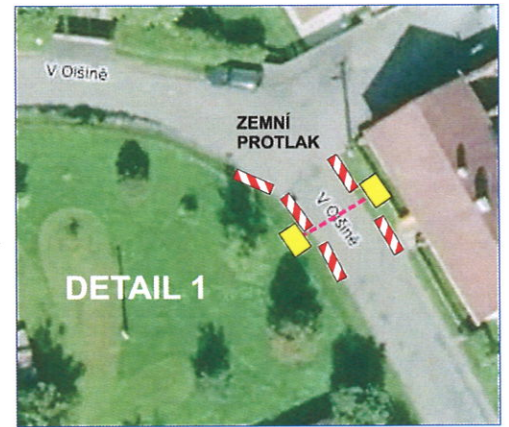

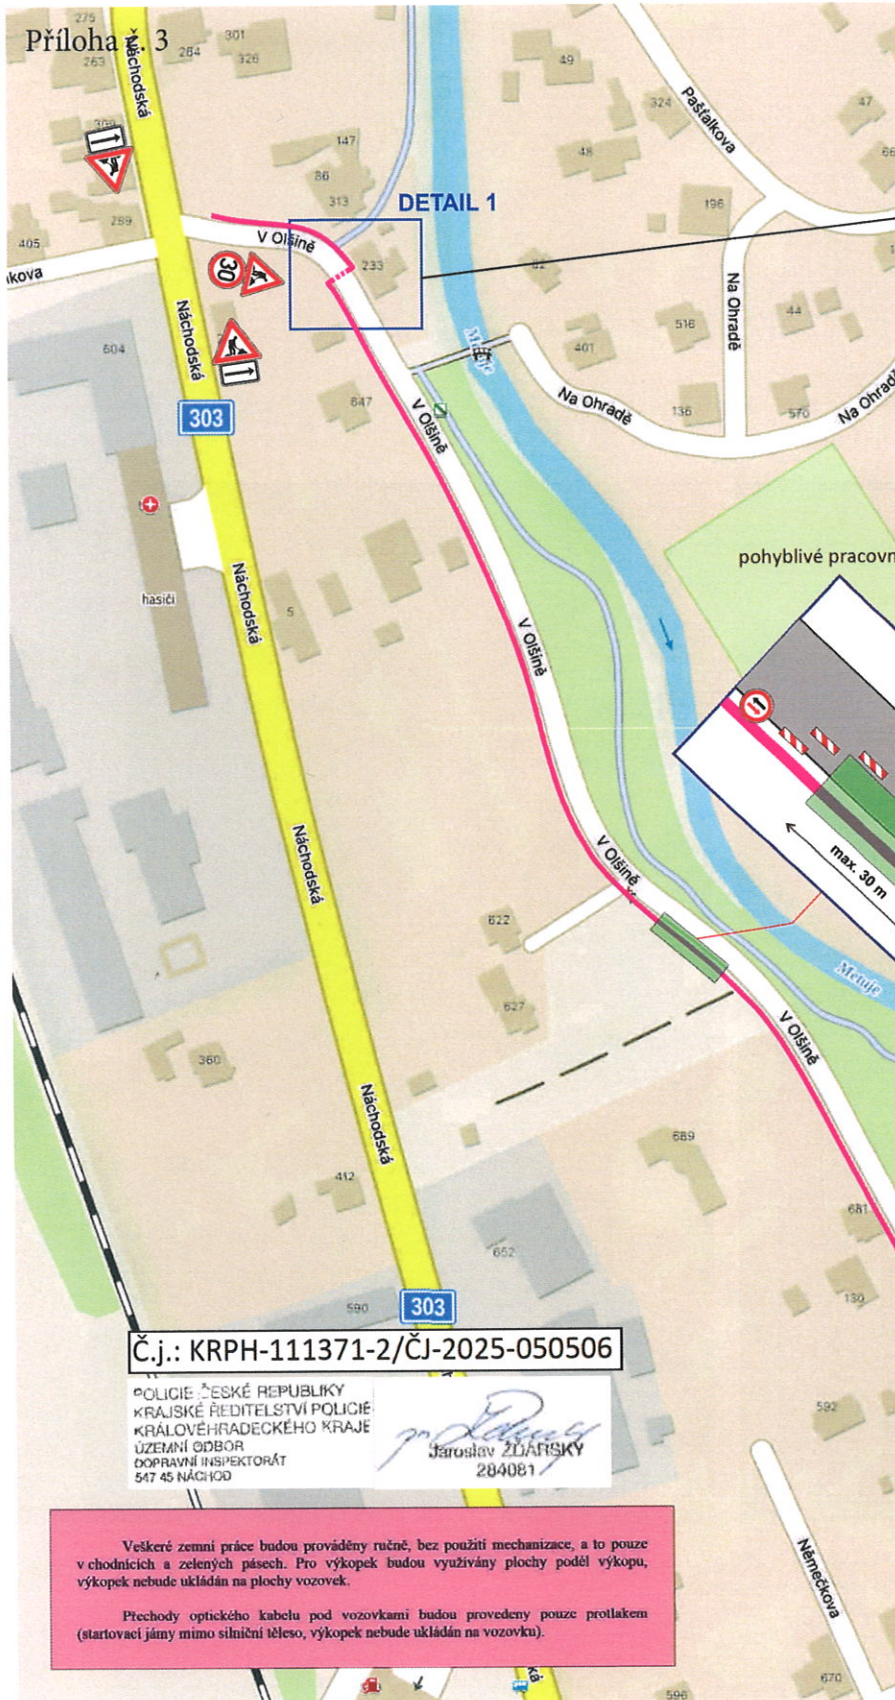

ETAPA 2

AKCE:

SEK Rtně.net s.r.o.
Optická síť Velké Poříčí - etapa 7



DOPRAVNÍ ZNAČENÍ
NÁCHOV

INVESTOR:

Rtně.net, s.r.o.

DATUM:

11/2025


OBSAH:

NÁVRH DIO STAVBY

STUPEŇ:

ZHOTOVITEL:

Rtně.net, s.r.o.

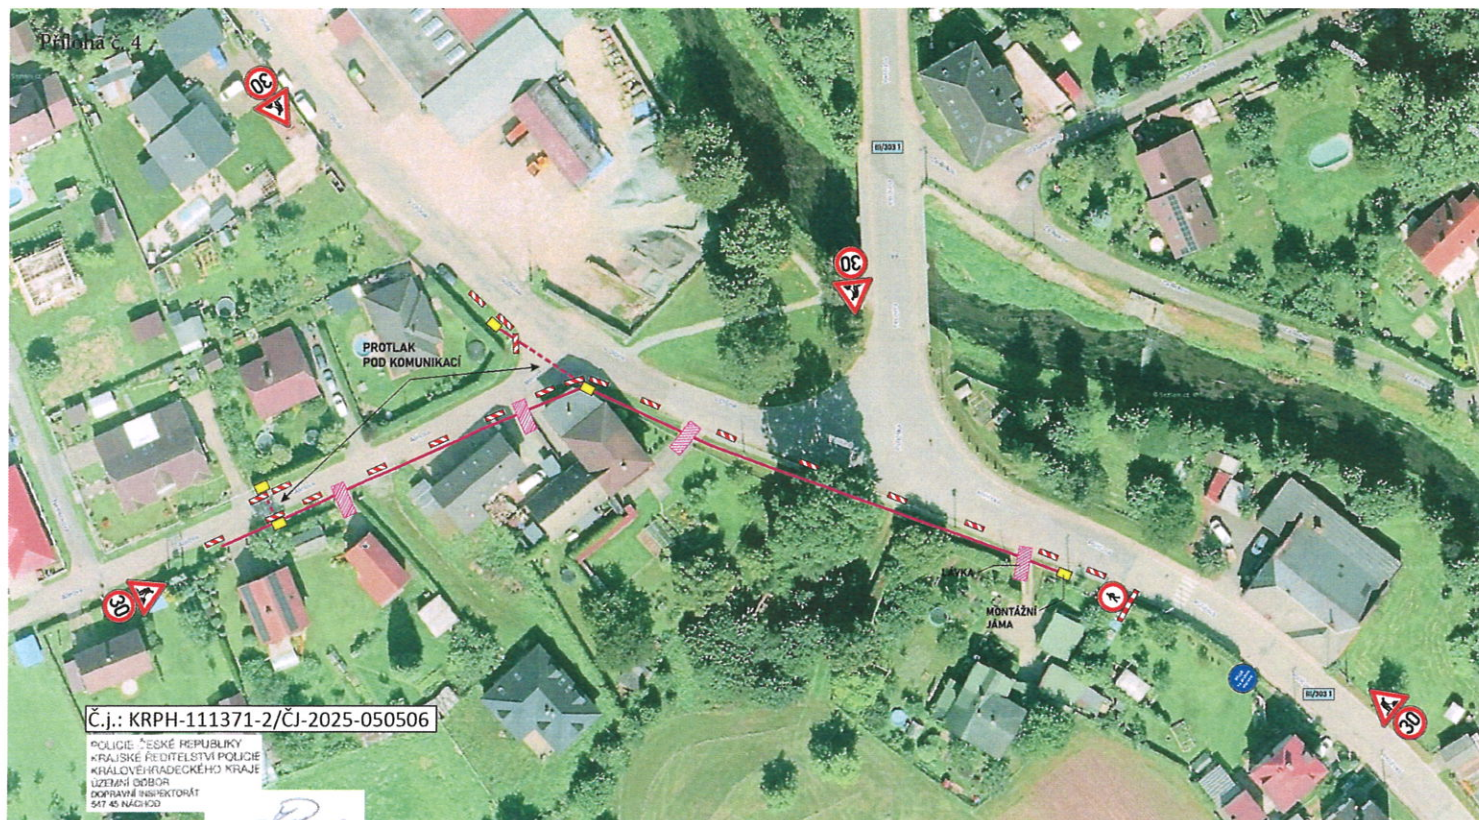

Č.j.: KRP-111371-2/ČJ-2025-050506

POLICIE ČESKÉ REPUBLIKY
KRAJSKÉ ŘEDITELSTVÍ POLICIE
KRAJ VYŠKOVSKÝ
LITOMYŠLŮVSKÝ
DOPRAVNÍ INSPEKTORÁT
547 45 NÁHOD

Jaroslav Zlatušský
264061

ETAPA 3A

Všechny zemní práce budou prováděny ručně, bez použití mechanizace, a to pouze v chodnících a zelených pásích. Pro výkopky budou využívány plochy podél výkopu, výkopky nebude ukládán na plochy vozovek.

Přechody optického kabelu pod vozovkami budou provedeny pouze protlakem (stavovací jámy mimo silniční těleso, výkopky nebude ukládán na vozovku).

AKCE:

SEK Rtyně.net s.r.o.
Optická síť Velké Poříčí - etapa 7

**DOPRAVNÍ ZNAČENÍ
NÁCHOD**


INVESTOR: **Rtyně.net, s.r.o.**

DATUM: **11/2025**

OBSAH: **NÁVRH DIO STAVBY**


STUPEŇ:

ZHOTOVITEL: **Rtyně.net, s.r.o.**

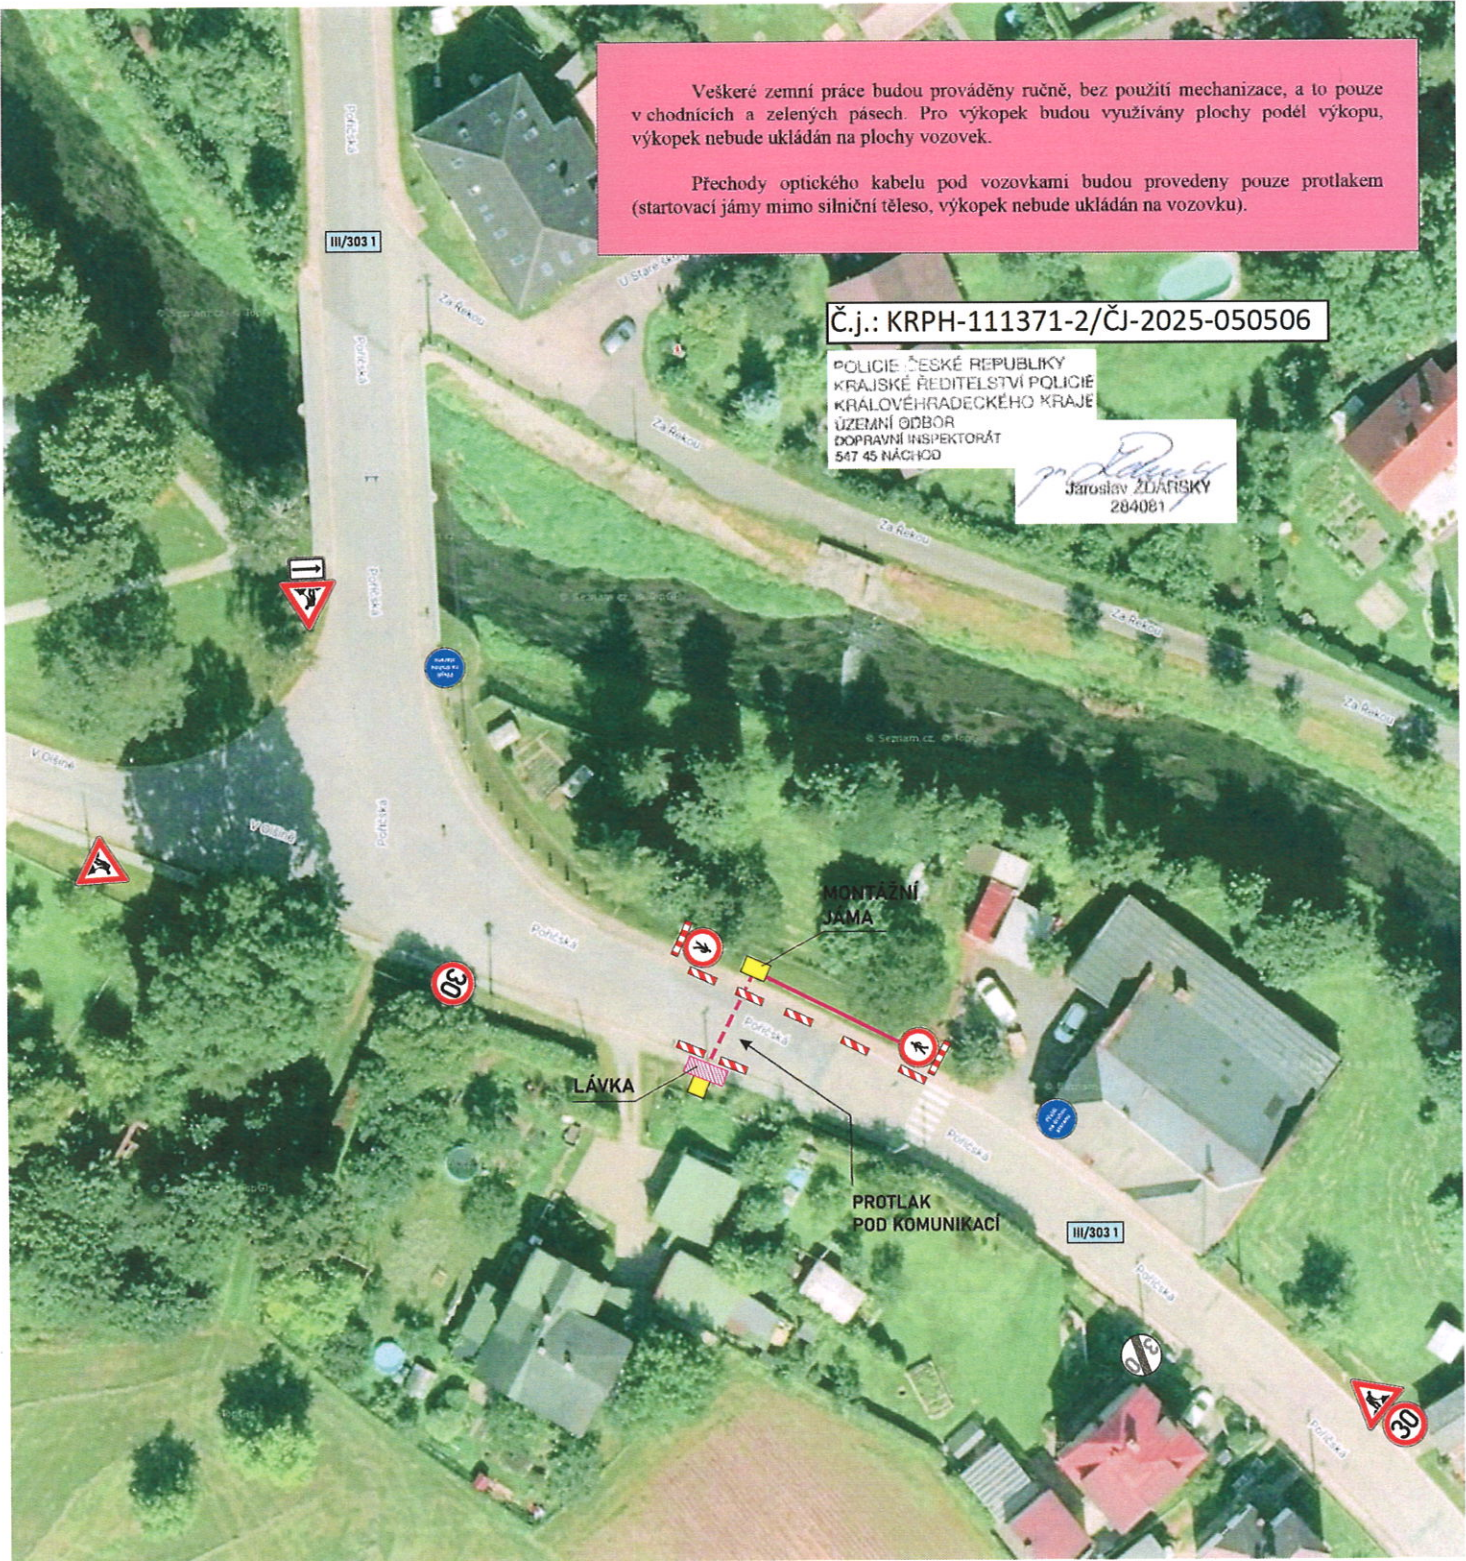

ETAPA 3B

AKCE: SEK Rtyně.net s.r.o. Optická síť Velké Poříčí - etapa 7		 DOPRAVNÍ ZNAČENÍ NÁCHOD	
INVESTOR:	Rtyně.net, s.r.o.	DATUM:	11/2025
OBSAH:	NÁVRH DIO STAVBY	STUPEŇ:	
ZHOTOVITEL:	Rtyně.net, s.r.o.		

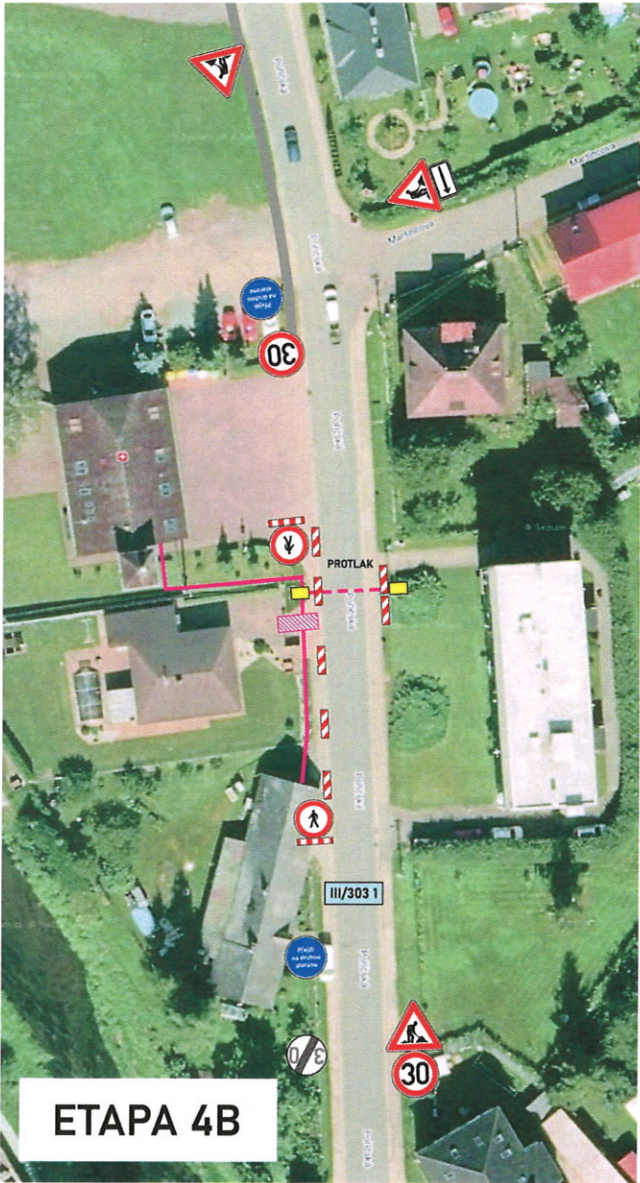


Č.j.: KRPH-111371-2/ČJ-2025-050506

POLICIE ČESKÉ REPUBLIKY
KRAJSKÉ ŘEDITELSTVÍ POLICIE
KRAJ VYŠEHRADECKÝ
ÚZEMNÍ ODBOR
DOPRAVNÍ INSPEKTORÁT
547 45 NÁCHOD


Jaroslav Žďárský
Jaroslav Žďárský
204081

Všecké zemní práce budou prováděny ručně, bez použití mechanizace, a to pouze v chodnicích a zelených páscech. Pro výkopek budou využívány plochy podél výkopu, výkopek nebude ukládan na plochy vozovek.

Přechody optického kabelu pod vozovkami budou provedeny pouze protlakem (startovací jámy mimo silniční těleso, výkopek nebude ukládan na vozovku).

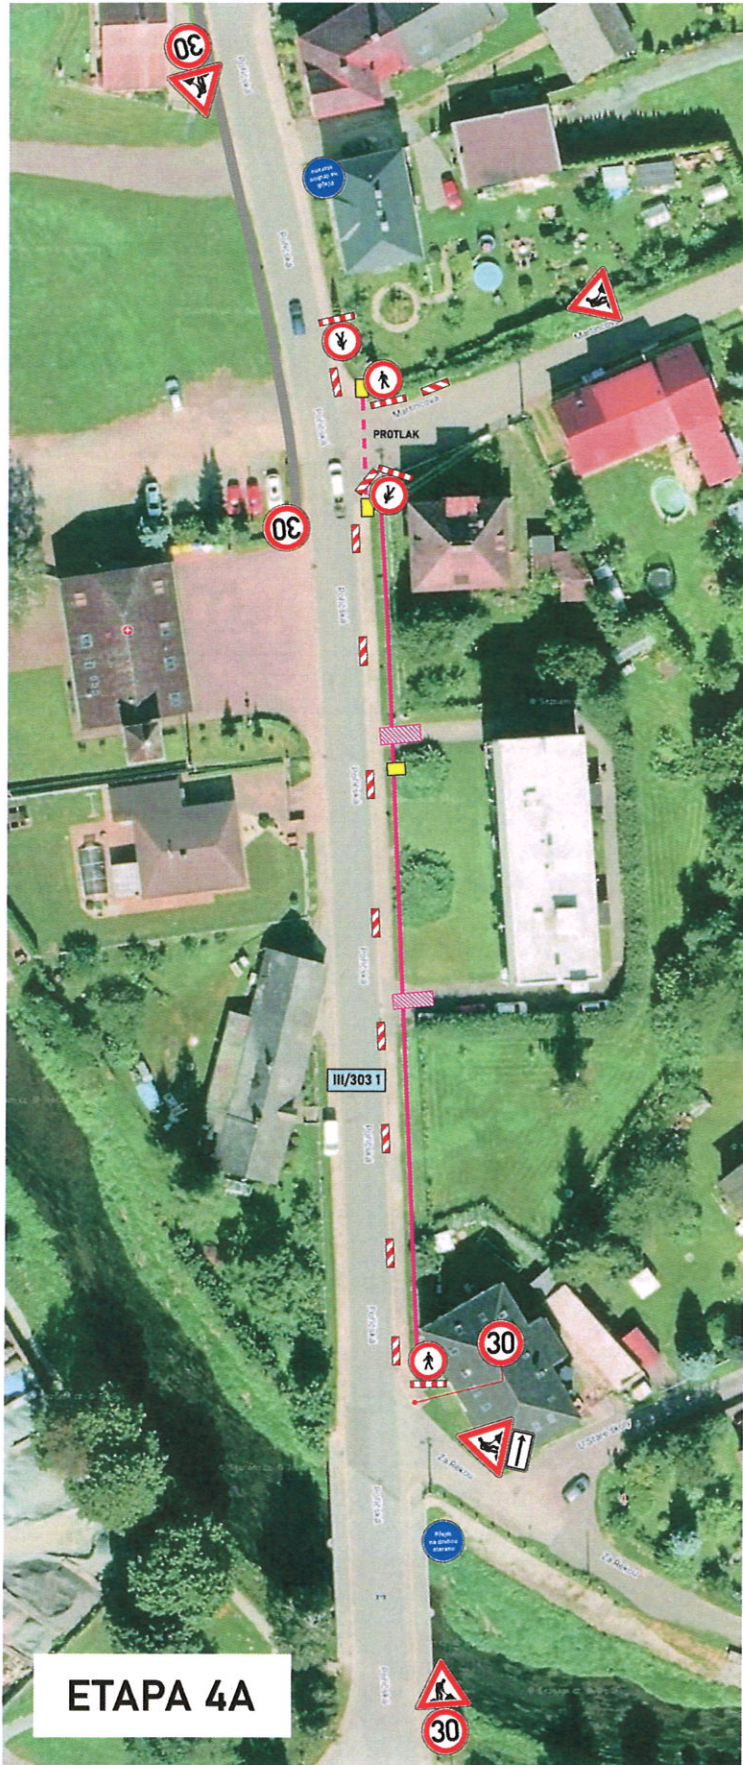

AKCE:		 DOPRAVNÍ ZNAČENÍ NÁCHOD	
INVESTOR:		DATUM:	
OBSAH:		STUPEŇ:	
ZHOTOVITEL:			

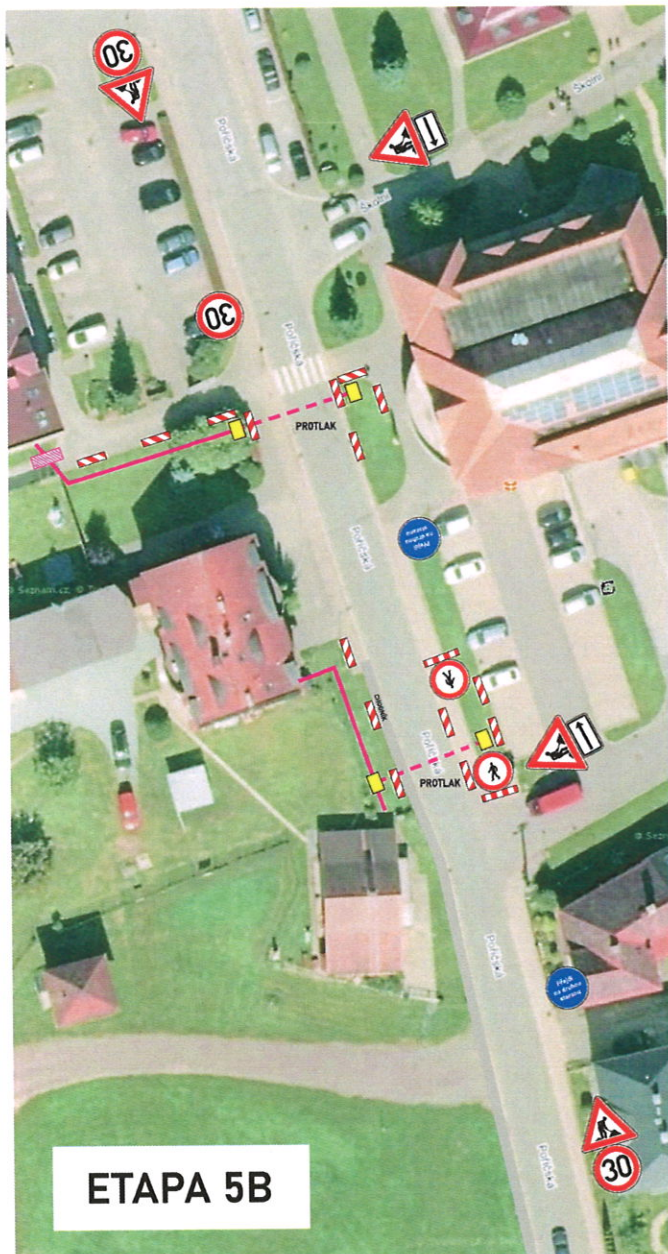

Č.j.: KRPH-111371-2/ČJ-2025-050506

POLICIE ČESKÉ REPUBLIKY
KRAJSKÉ ŘEDITELSTVÍ POLICIE
KRAJ VÝHRADKÉHO KRAJE
ÚZEMNÍ ODBOR
DOPRAVNÍ INSPEKTORÁT
547 45 NÁCHOD


Jaroslav ŽDÁRSKÝ
284061

Všechné zemní práce budou prováděny ručně, bez použití mechanizace, a to pouze v chodnících a zelených pásích. Pro výkopek budou využívány plochy podél výkopu, výkopek nebude ukládán na plochy vozovky.

Přechody optického kabelu pod vozovkami budou provedeny pouze protlakem (startovací jámy mimo silniční těleso, výkopek nebude ukládán na vozovku).



AKCE:		 DOPRAVNÍ ZNAČENÍ NÁCHOD	
INVESTOR:		SEK Rtně.net s.r.o. Optická síť Velké Poříčí - etapa 7	
OBSAH:		DATUM:	11/2025
ZHOTOVITEL:		STUPEŇ:	

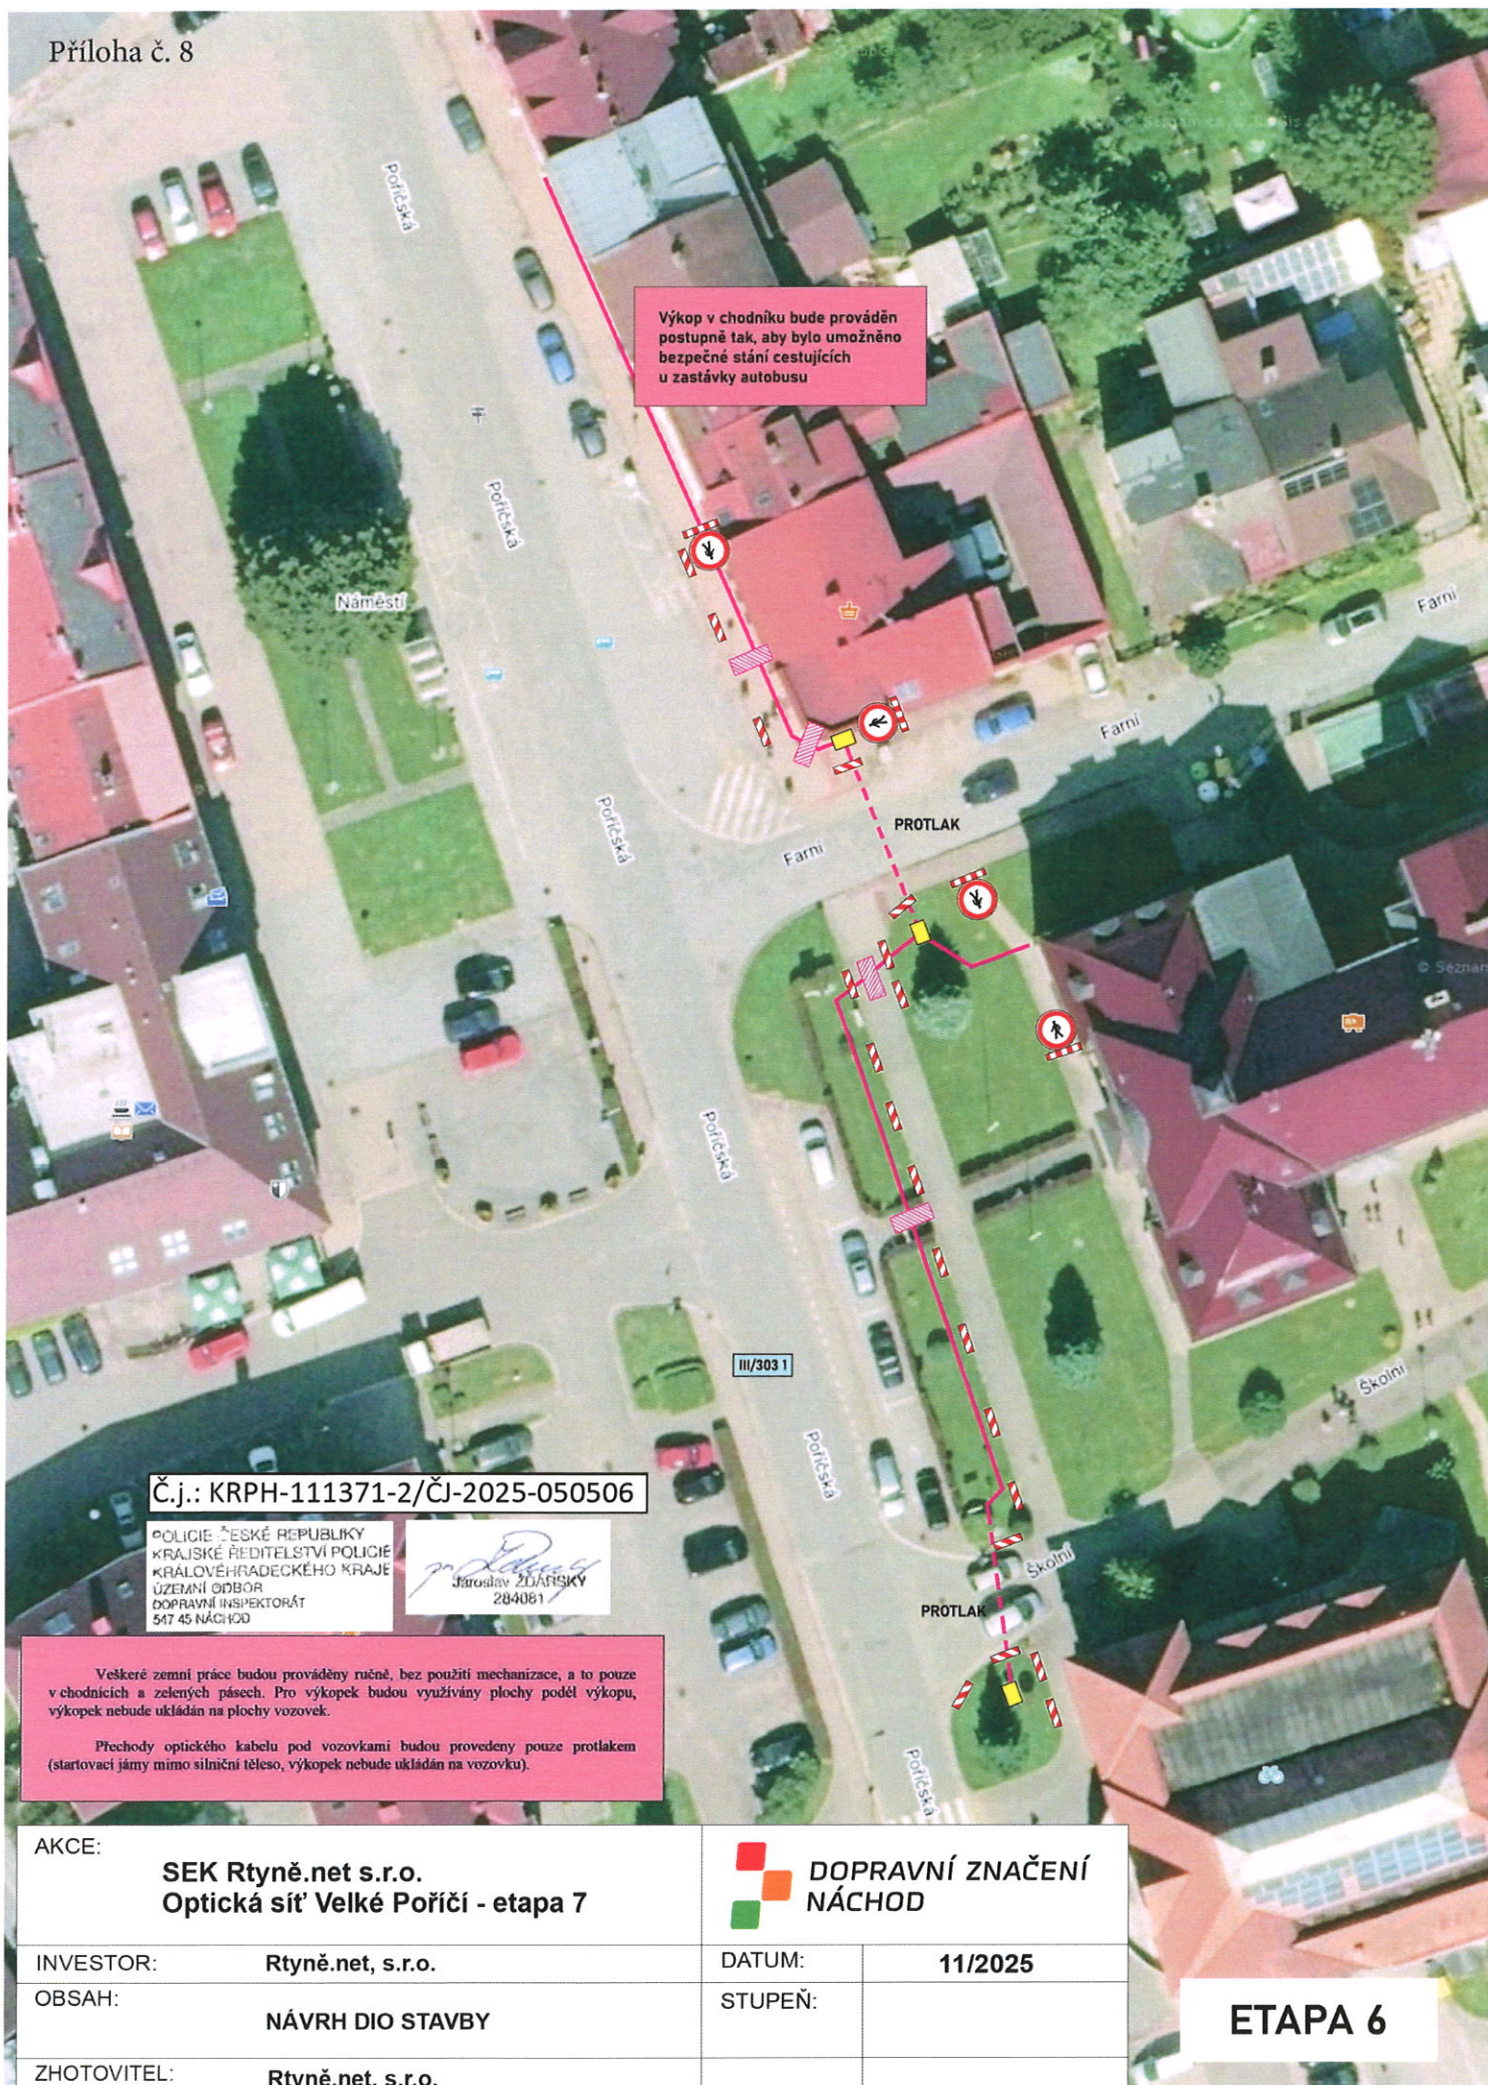

Výkop v chodníku bude prováděn postupně tak, aby bylo umožněno bezpečné stání cestujících u zastávky autobusu

Č.j.: KRPB-111371-2/ČJ-2025-050506

POLICE ČESKÉ REPUBLIKY
KRAJSKÉ ŘEDITELSTVÍ POLICIE
KRAJ VYŠKOVSKÝ
ÚZEMNÍ ODBOR
DOPRAVNÍ INSPEKTORÁT
547 45 NÁCHOD

Jaroslav ZDÁNSKÝ
284081

Všechny zemní práce budou prováděny ručně, bez použití mechanizace, a to pouze v chodnících a zelených pásích. Pro výkop budou využívány plochy podél výkopu, výkop nebude ukládan na plochy vozovek.

Přechody optického kabelu pod vozovkami budou provedeny pouze protlakem (startovací jámy mimo silniční těleso, výkop nebude ukládan na vozovku).

AKCE:
SEK Rtyně.net s.r.o.
Optická síť Velké Poříčí - etapa 7

DOPRAVNÍ ZNAČENÍ
NÁCHOD

INVESTOR: **Rtyně.net, s.r.o.**
OBSAH: **NÁVRH DIO STAVBY**
ZHOTOVITEL: **Rtyně.net, s.r.o.**

DATUM: **11/2025**
STUPEŇ:

ETAPA 6



AKCE:		 DOPRAVNÍ ZNAČENÍ NÁCHOD	
INVESTOR:		SEK Rtně.net s.r.o. Optická síť Velké Poříčí - etapa 7	
OBSAH:		DATUM:	11/2025
ZHOTOVITEL:		STUPEŇ:	

