


Situace s vyznačením místa návrhu místní úpravy provozu na pozemních komunikacích

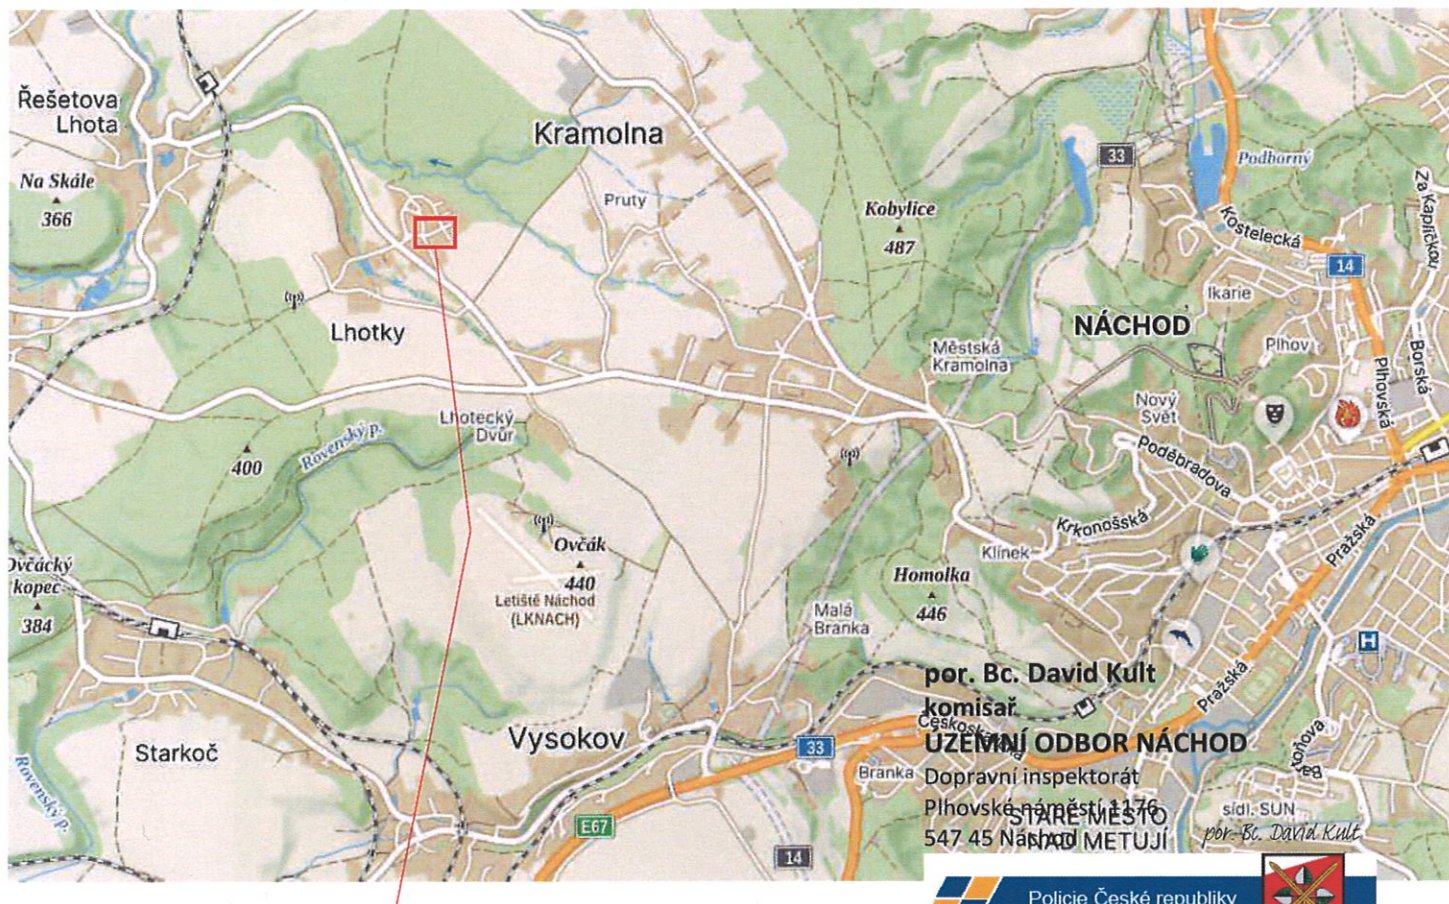

Č. j.: KRPH-112315-2/ČJ-2025-050506



Informace o pozemku

Parcelní číslo:	190
Obec:	Kramolna [574546]
Katastrální území:	Lhotky [768928]
Číslo LV:	10001
Výměra [m ²]:	2100
Typ parcely:	Parcela katastru nemovitostí
Mapový list:	DKM
Určení výměry:	Graficky nebo v digitalizované mapě
Způsob využití:	ostatní komunikace
Druh pozemku:	ostatní plocha

Vlastníci, jiní oprávnění

Vlastnické právo
OBEC KRAMOLNA

AKCE:	Zákaz zastavení vozidel nad 2,5 t na nově zřízené ploše pro parkování	 DOPRAVNÍ ZNAČENÍ NÁCHOD	
INVESTOR:	Obec Kramolna	DATUM:	11/2025
OBSAH:	NÁVRH MÚP	STUPEŇ:	
ZHOTOVITEL:	Dopravní značení Náchod s.r.o.		



por. Bc. David Kuřt
komisař
ÚZEMNÍ ODBOR NÁCHOD
Dopravní inspektorát
Plhovské náměstí 1176
547 45 Náchod

por. Bc. David Kuřt

Č. j.: KRPB-112315-2/CJ-2025-050506



AKCE: **Zákaz zastavení vozidel nad 2,5 t
na nově zřízené ploše pro parkování**

 **DOPRAVNÍ ZNAČENÍ
NÁCHOD**

INVESTOR: **Obec Kramolna**

DATUM: **11/2025**

OBSAH: **NÁVRH MÚP**

STUPEŇ:

ZHOTOVITEL: **Dopravní značení Náchod s.r.o.**