




Silnice III/303 1, ulice Poříčská v k. ú. Velké Poříčí v intravilánu městyse Velké Poříčí,  
z důvodu provedení výkopů 4 sond v zeleném pásu těsně za silniční obrubou, k určení stávající polohy plynovodu

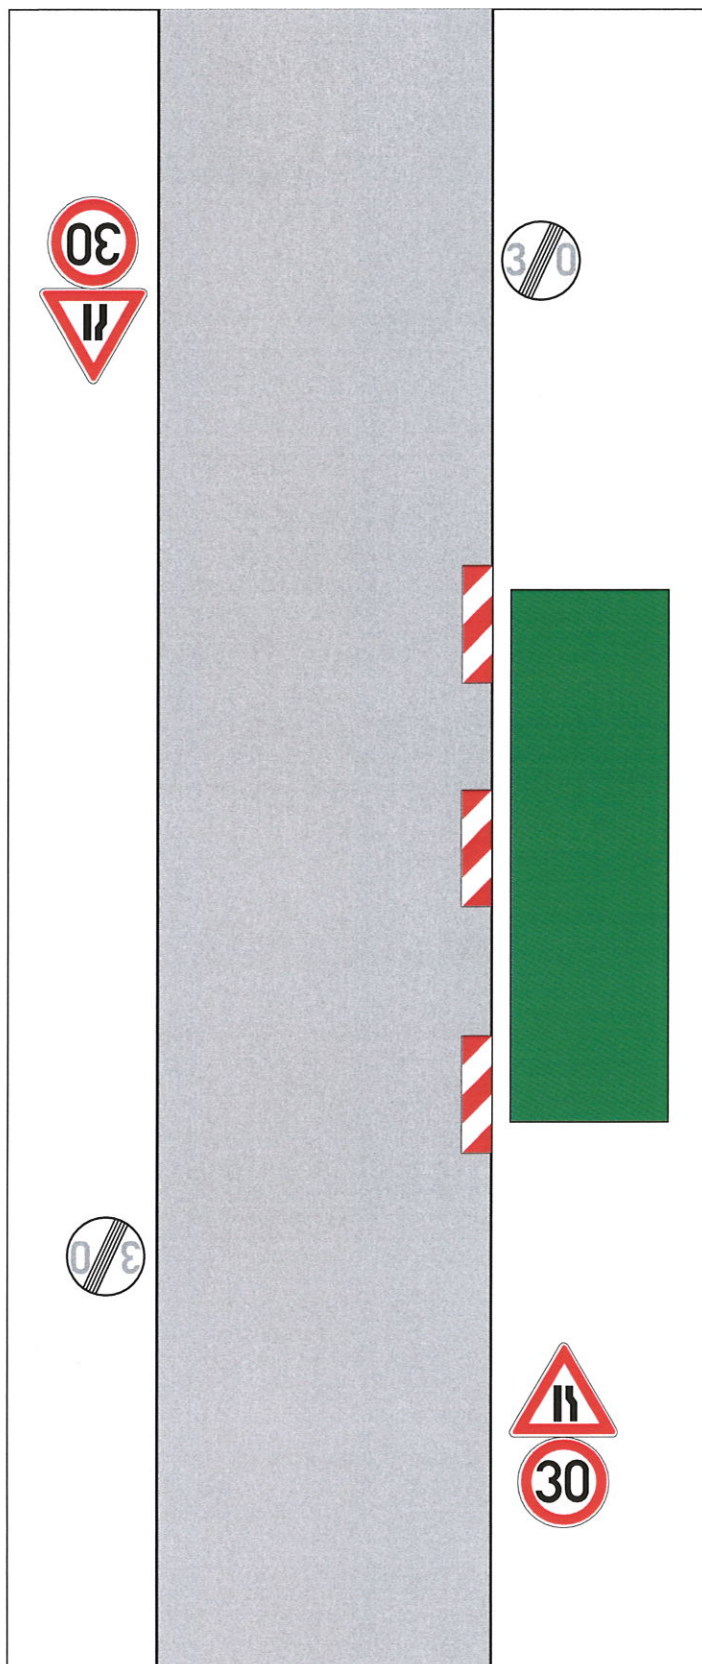

*por. Bc. David Kult*  
komisař  
ÚZEMNÍ ODBOR NÁCHOD  
Dopravní inspektorát  
Plhovské náměstí 1176  
547 45 Náchod

Č. j.: KRPB-56498-2/ČJ-2026-050506