1.

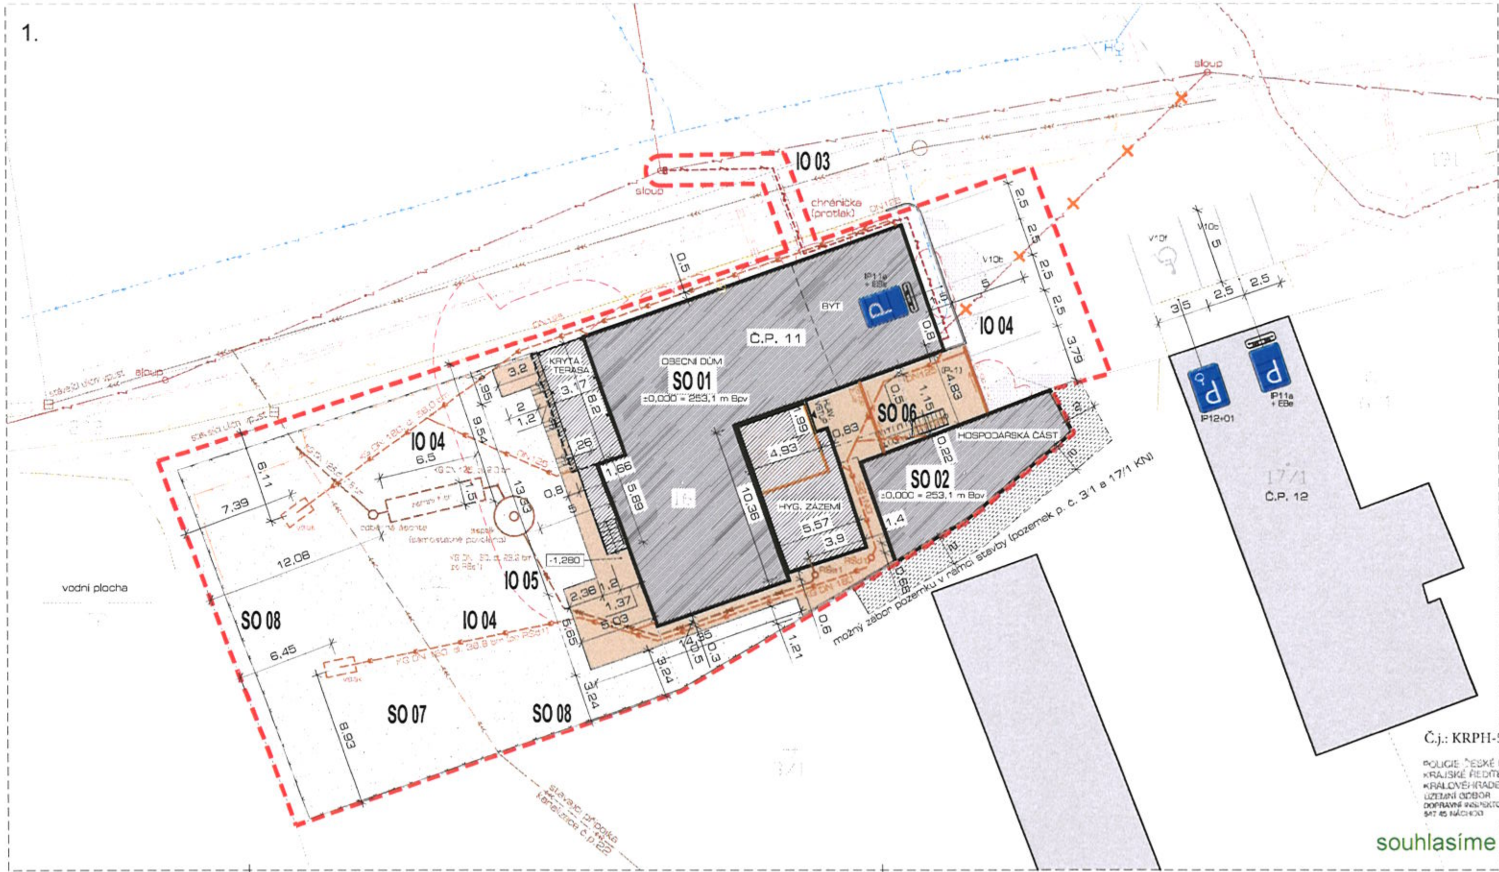

C.3-KOORDINAČNÍ SITUAČNÍ VÝKRES

DOPRAVNÍ ZNAČENÍ = místní úprava silničního provozu

1x
SVISLÉ DOPRAVNÍ ZNAČENÍ == IP11a + E8e (5 m/5 m)
DOPLNĚNÍ O VODOROVNÉ DOPRAVNÍ ZNAČENÍ == V10b

1x
SVISLÉ DOPRAVNÍ ZNAČENÍ == IP11a + E8e (2,5 m/2,5 m)
DOPLNĚNÍ O VODOROVNÉ DOPRAVNÍ ZNAČENÍ == V10b

1x
SVISLÉ DOPRAVNÍ ZNAČENÍ == IP12-01
DOPLNĚNÍ O VODOROVNÉ DOPRAVNÍ ZNAČENÍ == V10f

0 1 10 [m]

S

SROVNÁVACÍ ROVINA = ±0,000 = ÚROVEŇ 1.NP = 253,1 m Bpv

Č.j.: KRPH-52728-2/ČJ-2026-050506

POLICIE ČESKÉ REPUBLIKY
KRAJSKÉ ŘEDITELSTVÍ POLICIE
KRÁLOVÉHRADECKÉHO KRAJE
ÚZEMNÍ ODBOR
DOPRAVNÍ INSPEKTORÁT
547 45 NÁCHOD

souhlasíme

Jaroslav ZDAŘSKÝ
204081

INVESTOR: OBEC KRAMOLNA, KRAMOLNA 172, 547 01 NÁCHOD	ING. ARCH. PAVEL HEJZLAR, RIEGROVA 194, 547 01 NÁCHOD, tel.: + 420 725 457 745, www.atelierph.cz, e-mail: pavel@atelierph.cz
PROFESE: 010 - STAVEBNĚ TECHNICKÁ ČÁST	ZODPOVĚDNÝ PROJEKTANT: ING. TOMÁŠ LHOTSKÝ (ČKAIT 0602333)
ZPRACOVATEL DOKUMENTACE: ING. ARCH. PAVEL HEJZLAR, RIEGROVA 194, 547 01 NÁCHOD	VYPRACOVAL: ING. ARCH. PAVEL HEJZLAR; STAVEBNÍ OBJEKT:
STUPEŇ DOKUMENTACE: ZMĚNA STAVBY PŘED DOKONČENÍM, PROJEKT PRO PROVEDENÍ STAVBY	ČÍSLO ZAKÁZKY: 199-2022
NÁZEV VÝKRESU: C.3 - KOORDINAČNÍ SITUAČNÍ VÝKRES - DOP. ZNAČENÍ	PARÉ
NÁZEV A MÍSTO STAVBY: STAVEBNÍ ÚPRAVY Č. P. 11, ST. P. Č. 16 A P. Č. 1, 56/1,191 A 202 KN, KÚ LHOTKY	

ČÍSLO VÝKRESU	AKTUAL.	FORMÁT	MĚŘÍTKO	DATUM
199-58-010-301	6	8x A4	1:200	05/2026