

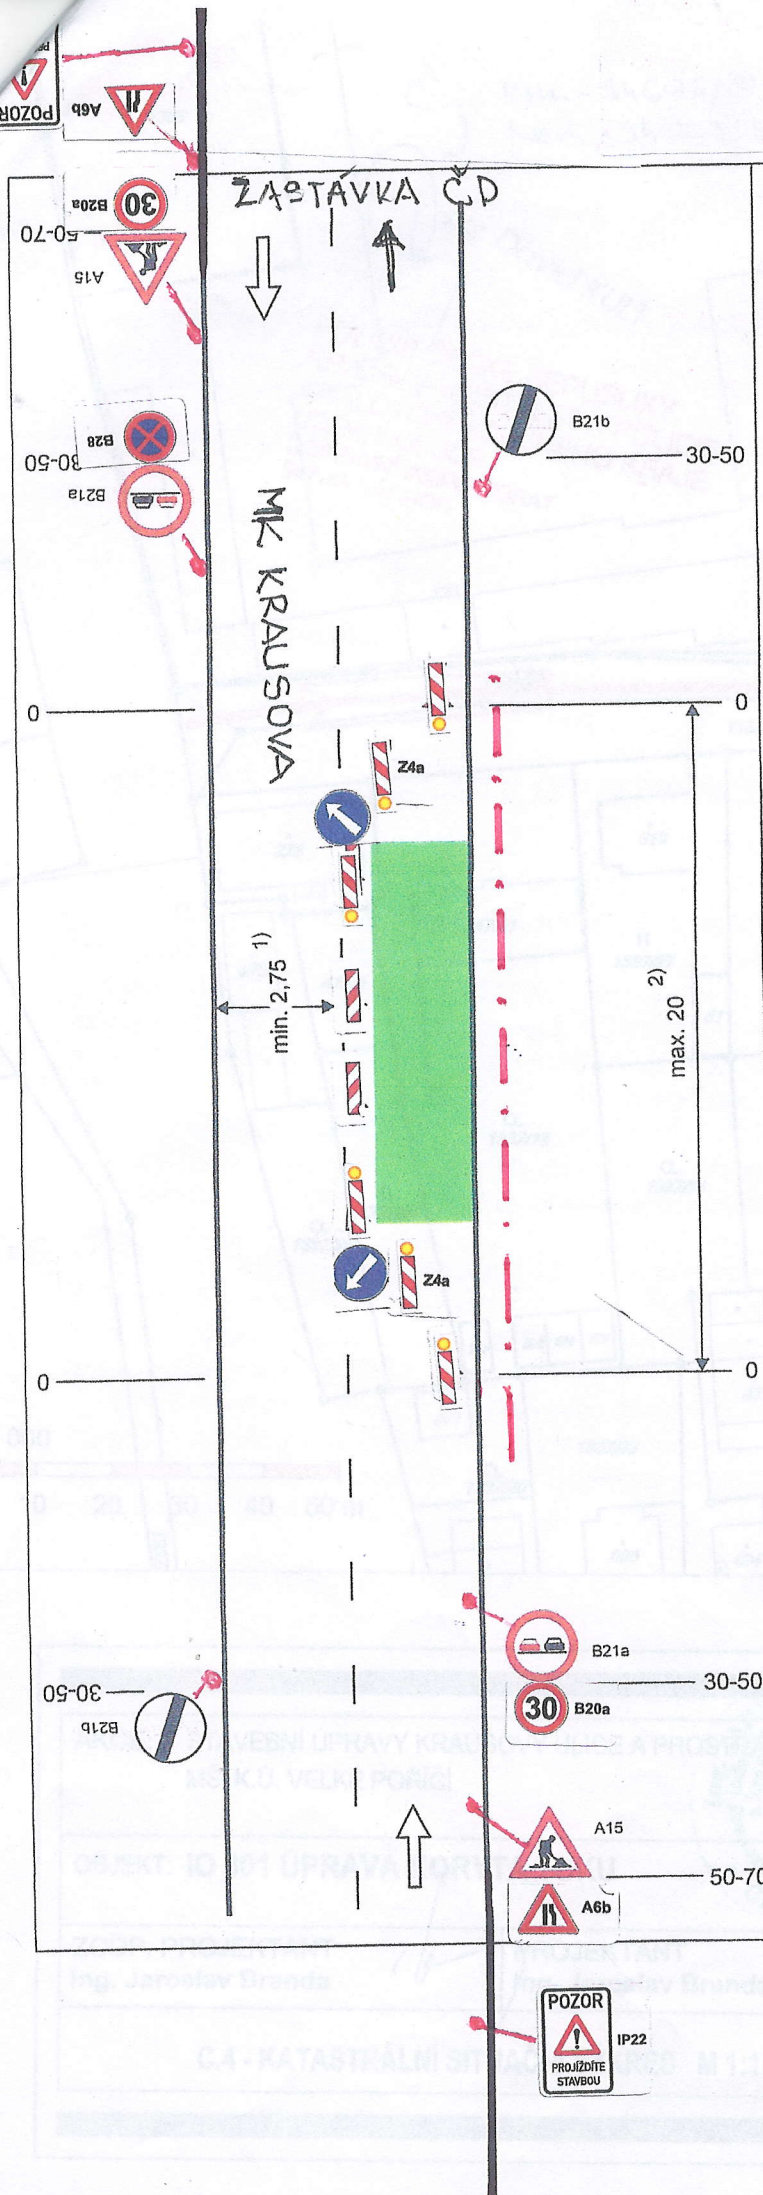


Schéma B/24

Pracovní místo s kratší dobou trvání se zúžením jednoho jízdního pruhu.

uzávěra dopravními kužely
(výška 0,5 m)

příčné uzávěry
odstup podélně 1 - 2 m
příčně 0,6 - 1 m

podélná uzávěra
odstup max. 6 m

Č.j.: 14444-34696/07-2019-0000

por. David KULT

POLICIE ČESKÉ REPUBLIKY
KRAJSKÝ ŘÍDITELSTVÍ POLICIE
ÚZEMNÍ ODBOR
DOPRAVNÍ INSPEKTORÁT
547 45 NÁCHOD

1) může být ve výjimečných případech menší (viz kap. B.2.2.2.)

2) v případě delšího pracovního místa použít SSZ podle schématu B/6

vzdálenosti v metrech

