


Stavební úpravy chodníku v ul. Jiráskova - Náchod

Situace - 1:250

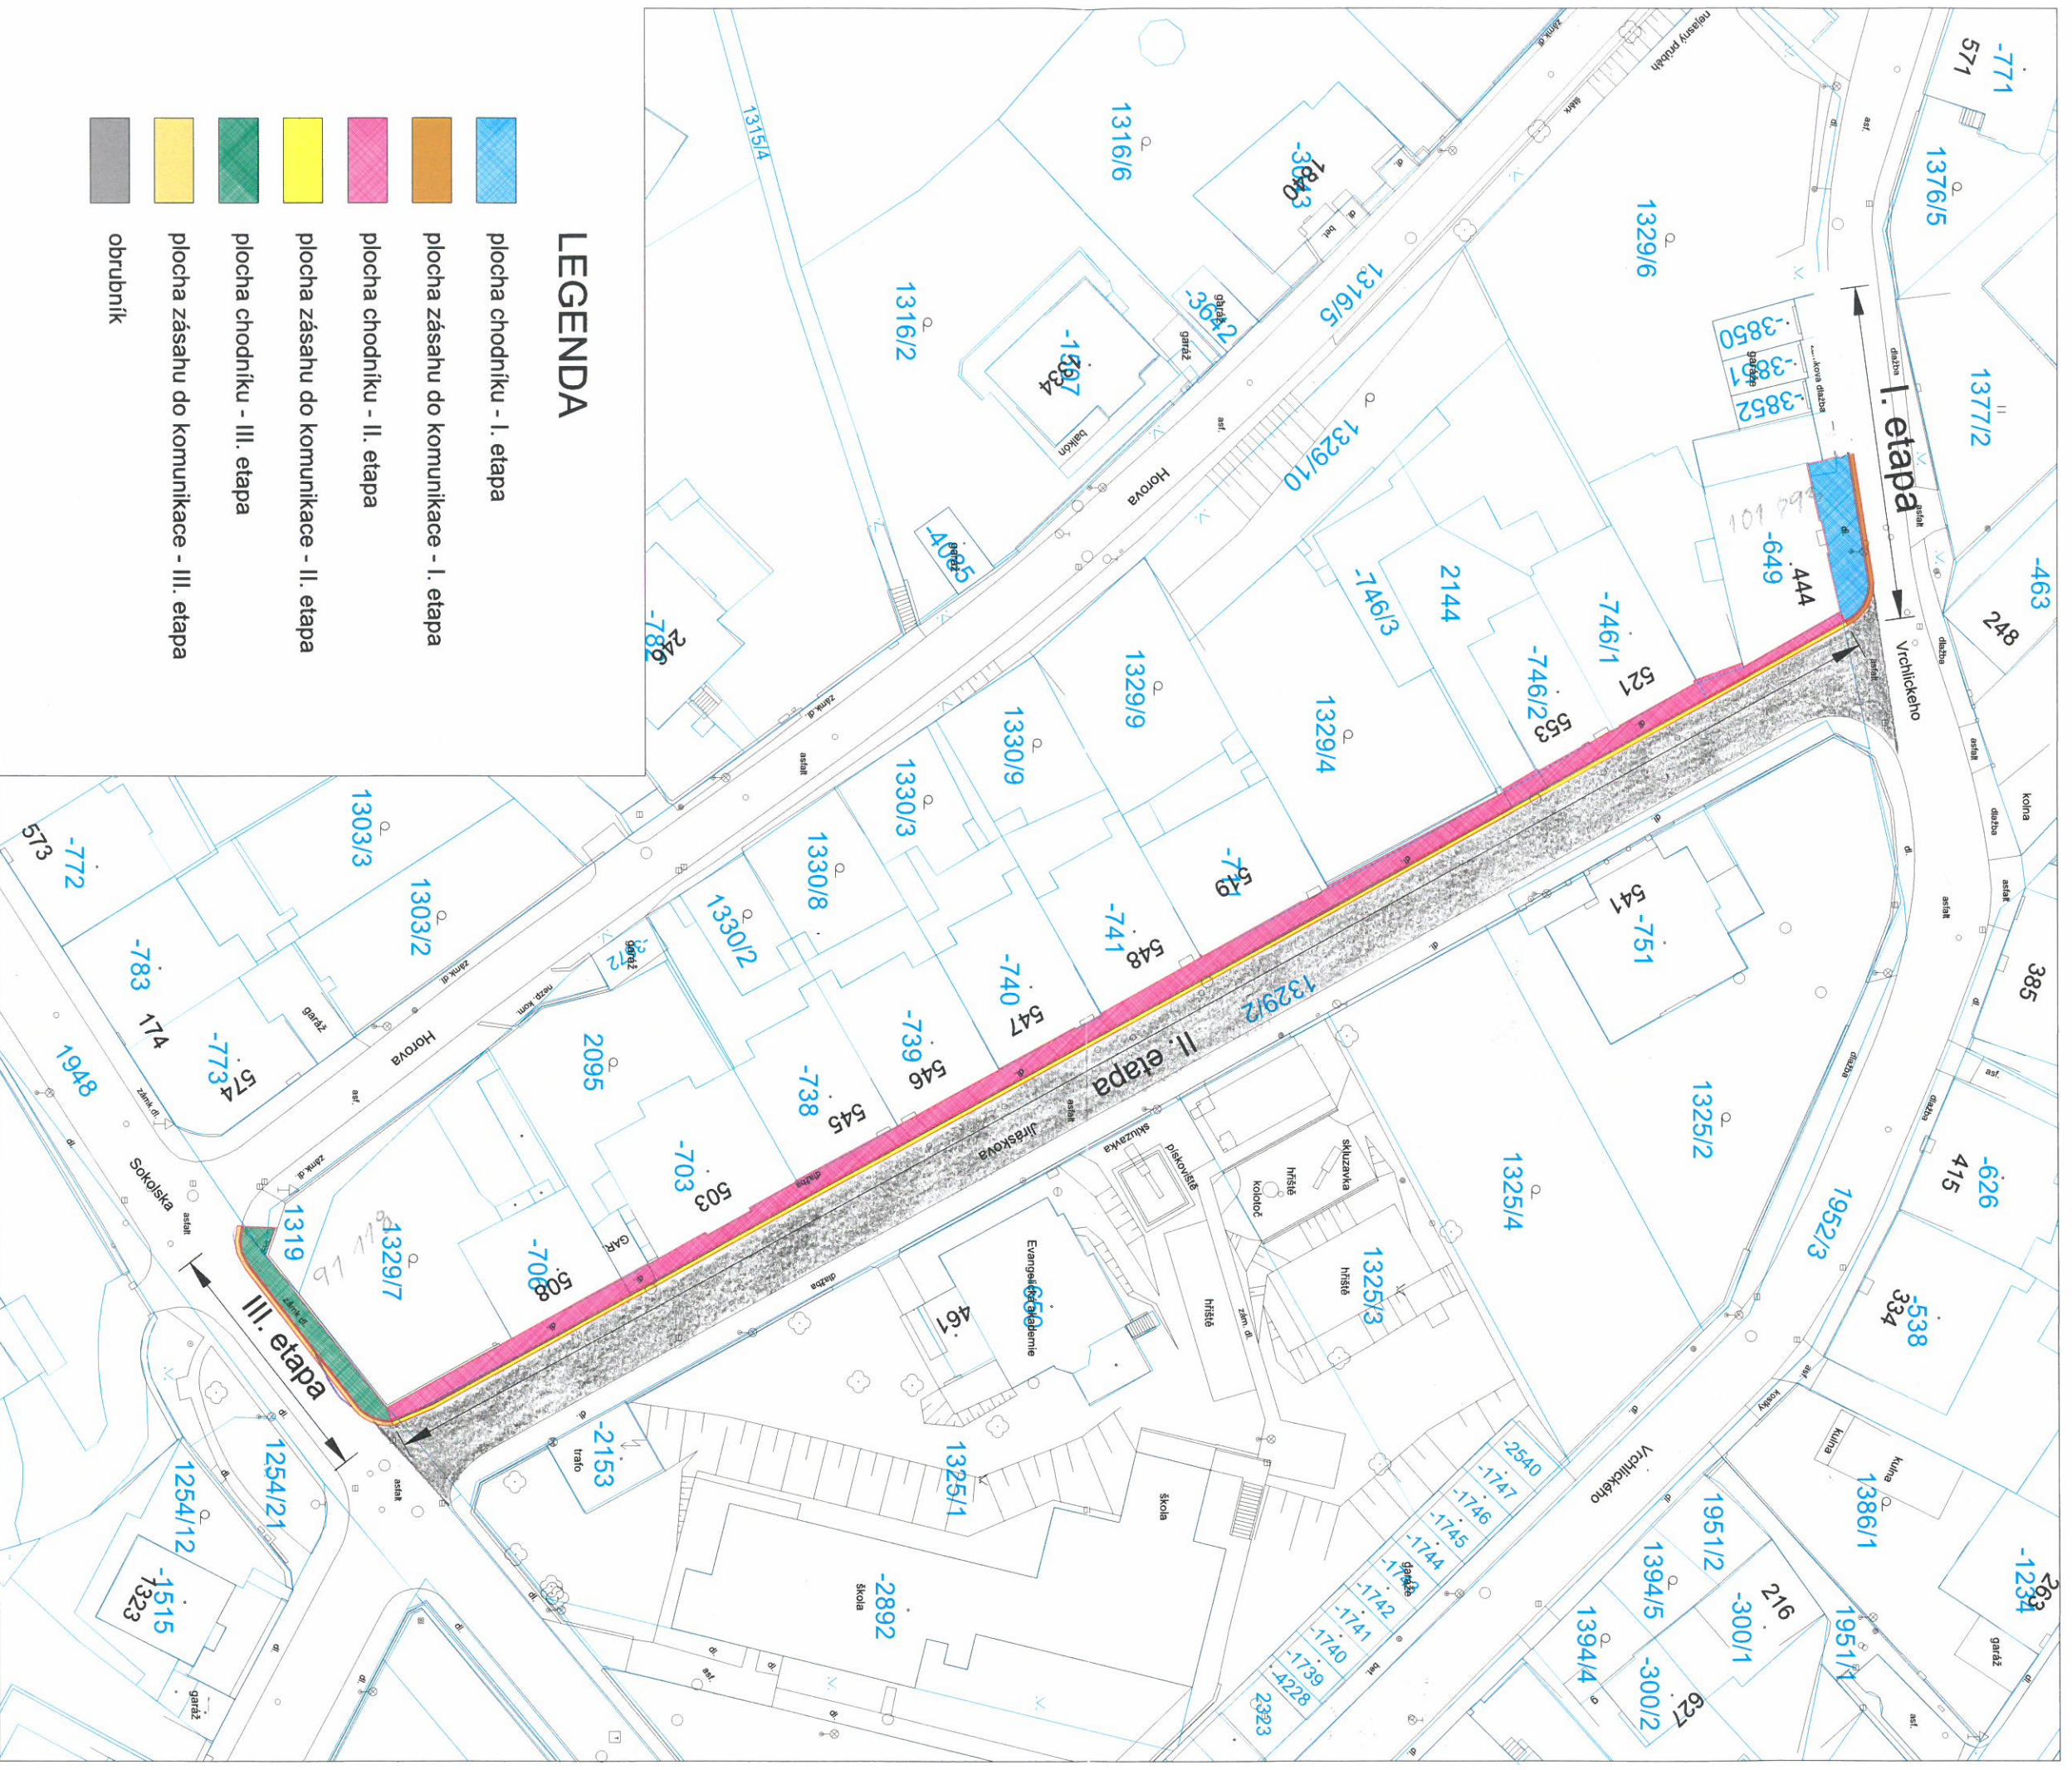

LEGENDA

- plocha chodníku - I. etapa
- plocha zásahu do komunikace - I. etapa
- plocha chodníku - II. etapa
- plocha zásahu do komunikace - II. etapa
- plocha chodníku - III. etapa
- plocha zásahu do komunikace - III. etapa
- obrubník