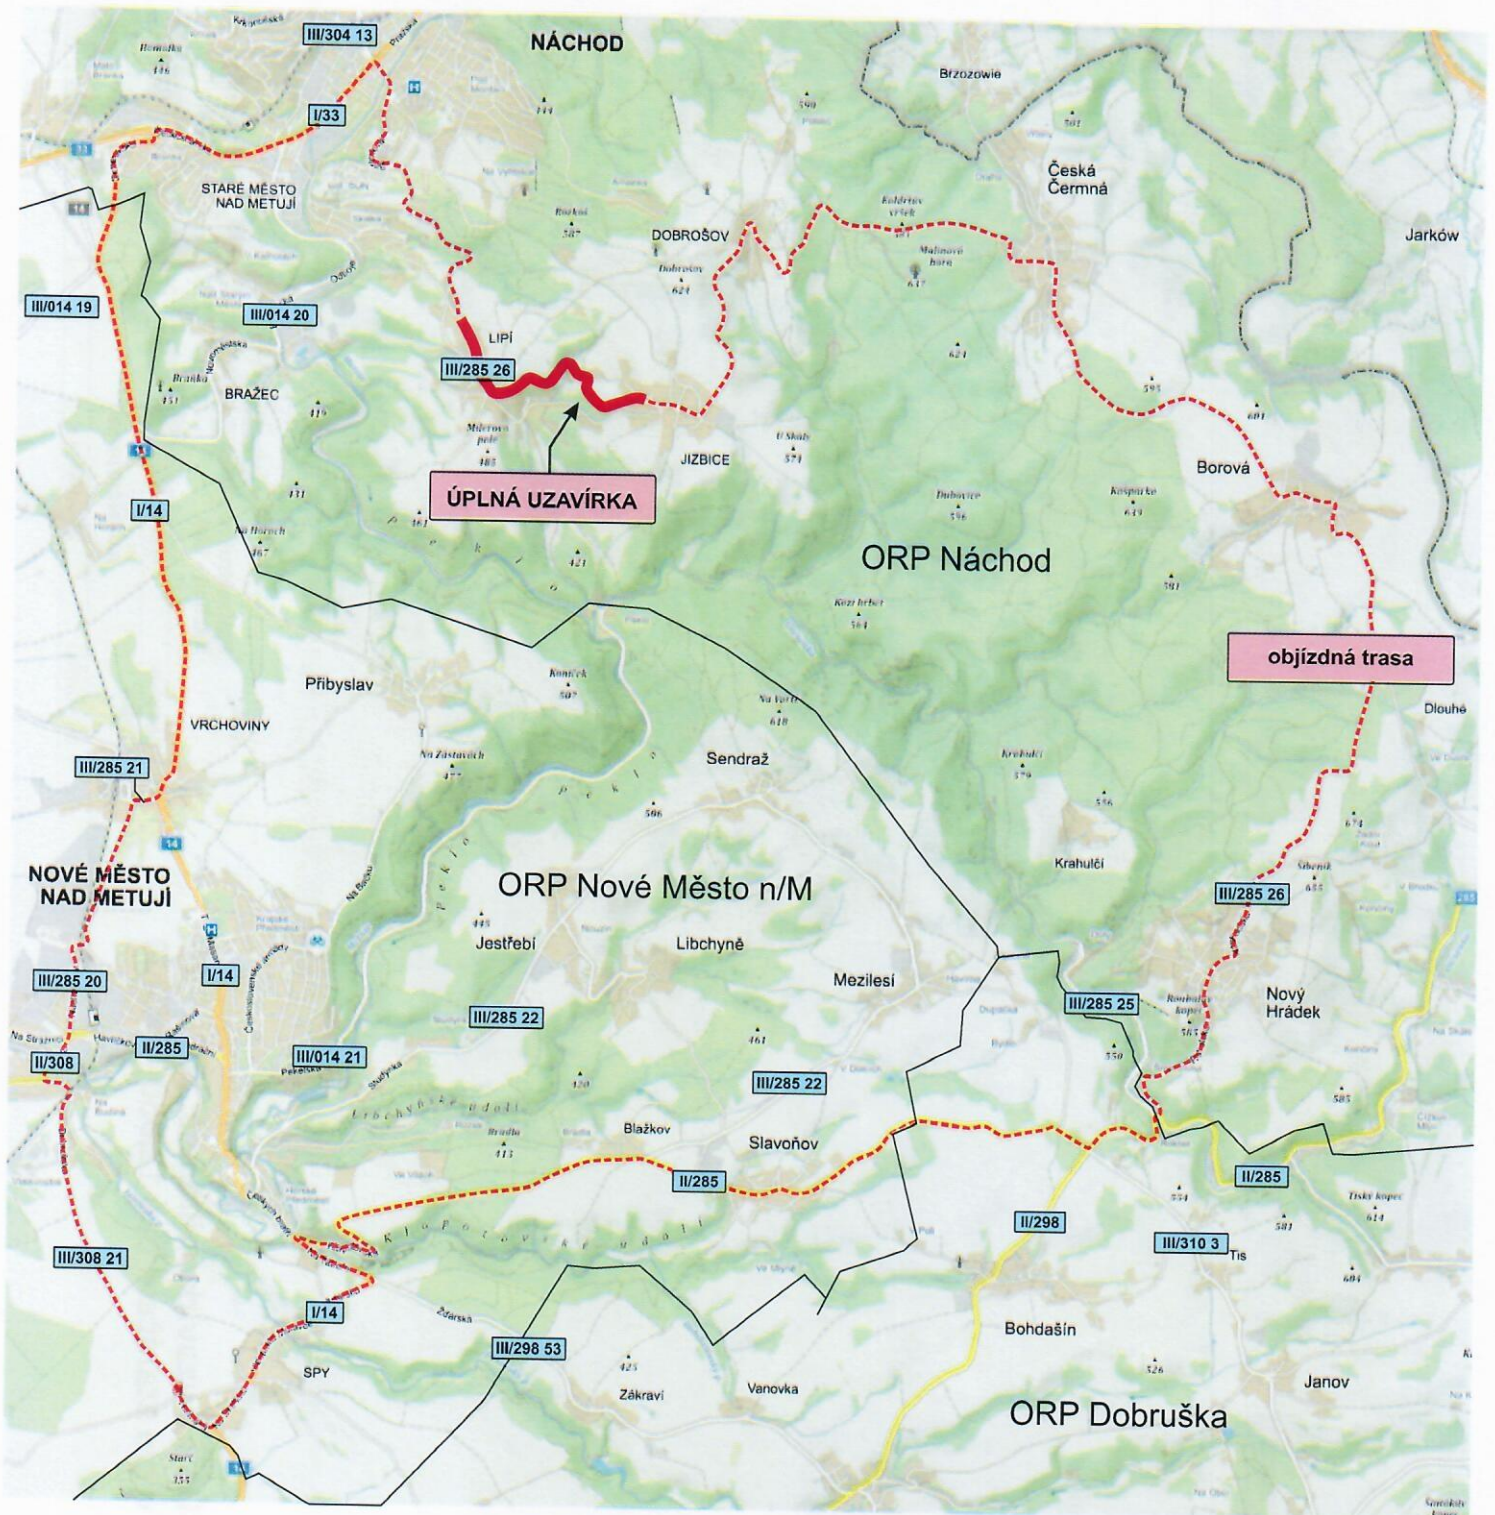

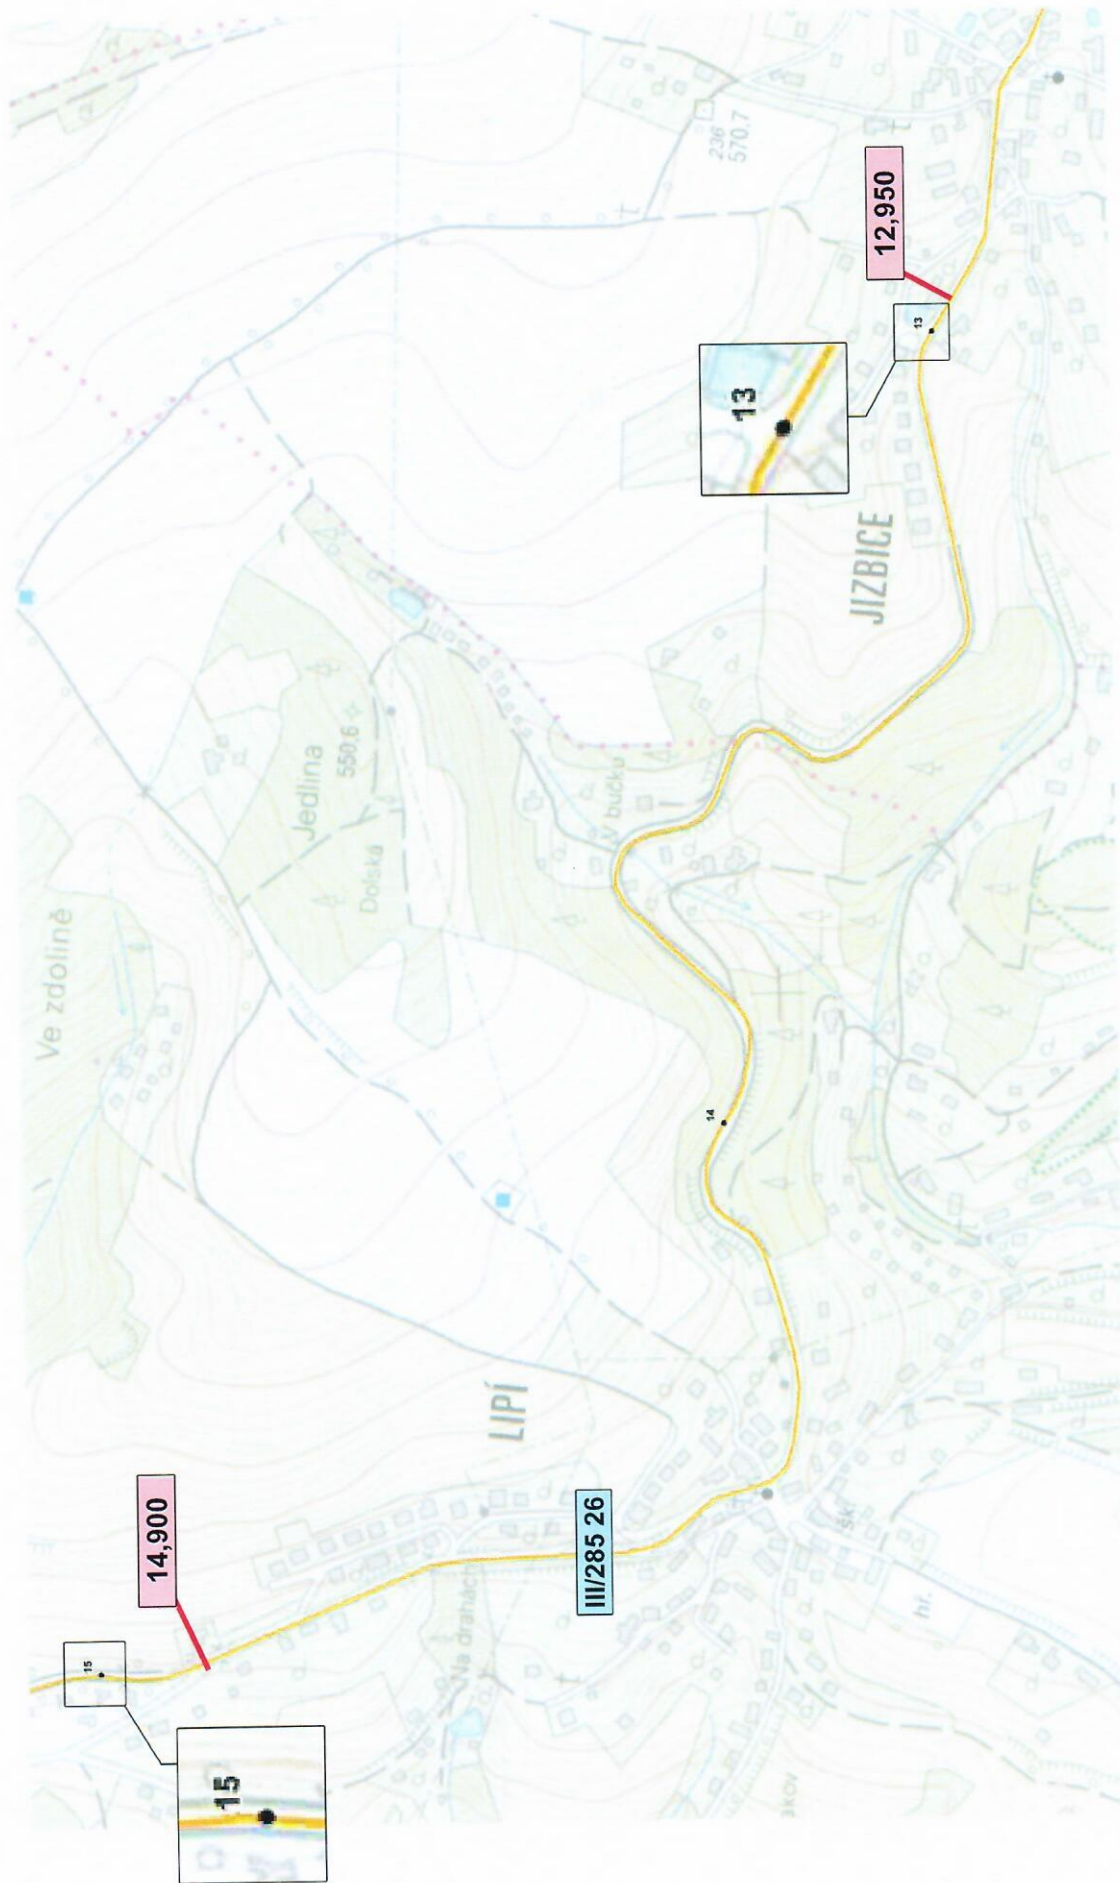


## Situace s vyznačením místa stavby



AKCE:	<b>Rekonstrukce silnice č. III/285 26, Náchod - Lipí</b>	 <b>DOPRAVNÍ ZNAČENÍ NÁCHOD</b>	
INVESTOR:	Královéhradecký kraj		DATUM:
OBSAH:	NÁVRH DIO STAVBY	STUPEŇ:	
ZHOTOVITEL:	STRABAG, a.s.		



AKCE:	Rekonstrukce silnice č. III/285 26, Náchod - Lipí		
INVESTOR:	Královéhradecký kraj	DATUM:	02/2023
OBSAH:	NÁVRH DIO STAVBY	STUPEŇ:	
ZHOTOVITEL:	STRABAG, a.s.		

**Úplná uzavírka silnice č. III/285 26  
v km staničení cca 12,950 - 14,900**