


Situace s vyznačením místa stavby

por. Bc. David Kult
komisař
ÚZEMNÍ ODBOR NÁCHOD
Dopravní inspektorát
Plhovské náměstí 1176
547 45 Náchod

Č.j.:KRP-83202-2/ČJ-2023-050506

por. Bc. David Kult

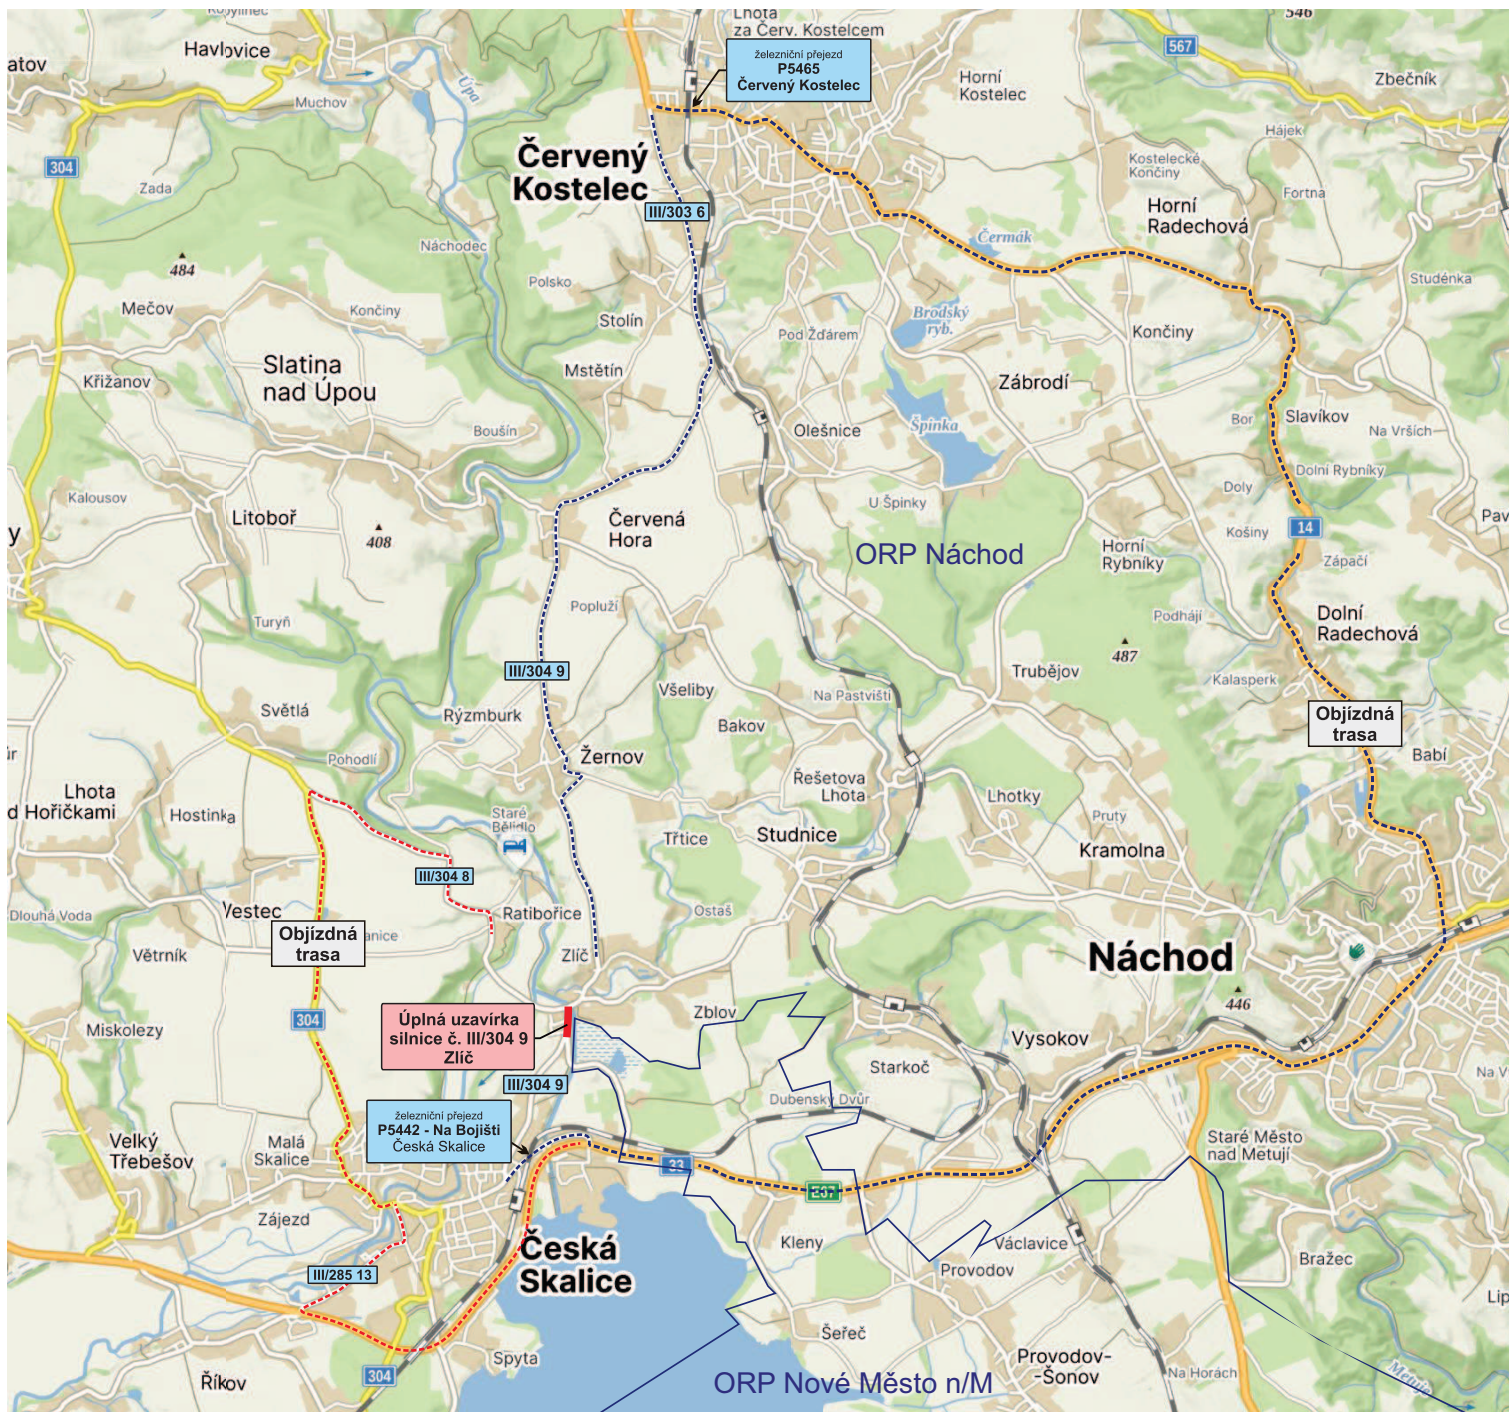

AKCE:	Rekonstrukce silnice č. III/304 9 Zlích		DOPRAVNÍ ZNAČENÍ NÁCHOD
INVESTOR:	Královéhradecký kraj	DATUM:	08/2023
OBSAH:	NÁVRH DIO STAVBY	STUPEŇ:	
ZHOTOVITEL:	STRABAG, a.s.		



Č.j.:KRPB-83202-2/ČJ-2023-050506

por. Bc. David Kult
komisař
ÚZEMNÍ ODBOR NÁCHOD
Dopravní inspektorát
Přívoské náměstí 1176 por. Bc. David Kult
547 45 Náchod
Policie České republiky

ÚPLNÁ UZAVÍRKA silnice č. III/304 9 Zlích

- v km staničení cca 7,030 - 7,300
- p. p. č. 436/2, k.ú. Zlích

Informace o pozemku	
Parcelní číslo:	436/2
Obec:	Česká Skalice [573990]
Katastrální území:	Zlích [621749]
Číslo LV:	2933
Výměra [m ²]:	2497
Typ parcely:	Parcela katastru nemovitostí
Mapový list:	KMD
Určení výměry:	Graficky nebo v digitalizované mapě
Způsob využití:	silnice
Druh pozemku:	ostatní plocha
Vlastníci, jiní oprávnění	
Vlastnické právo	
Královéhradecký kraj	
Hospodaření se svěřeným majetkem kraje	
Správa silnic Královéhradeckého kraje	

Měření

Výsledek odečtu staničení

- Silnice: 3049
- Úsek: 0433A092 0433A102
- Provozní staničení: 7 030 m
- Úsekové staničení: 108 m
- Kilometrovnikové st.: -

Měření

Výsledek odečtu staničení

- Silnice: 3049
- Úsek: 0433A103 0433A155
- Provozní staničení: 7 300 m
- Úsekové staničení: 22 m
- Kilometrovnikové st.: -

AKCE:	Rekonstrukce silnice č. III/304 9 Zlích		
INVESTOR:	Královéhradecký kraj	DATUM:	08/2023
OBSAH:	NÁVRH DIO STAVBY	STUPEŇ:	
ZHOTOVITEL:	STRABAG, a.s.		