

DETAIL 1A, 1B

# ETAPA 1

AKCE:	<b>DOPRAVNÍ ZNAČENÍ NÁCHOD</b>	
	INVESTOR:	Město Náchod
OBSAH:	DATUM:	08/2024
	STUPEŇ:	NÁVRH DIO STAVBY
ZHOTOVITEL:	SILVAGRO s.r.o.	

por. Bc. David Kůt  
 komisař  
 ÚZEMNÍ ODBOR NÁCHOD  
 Dopavní inspektorát  
 Pihovské náměstí 1176  
 547 45 Náchod










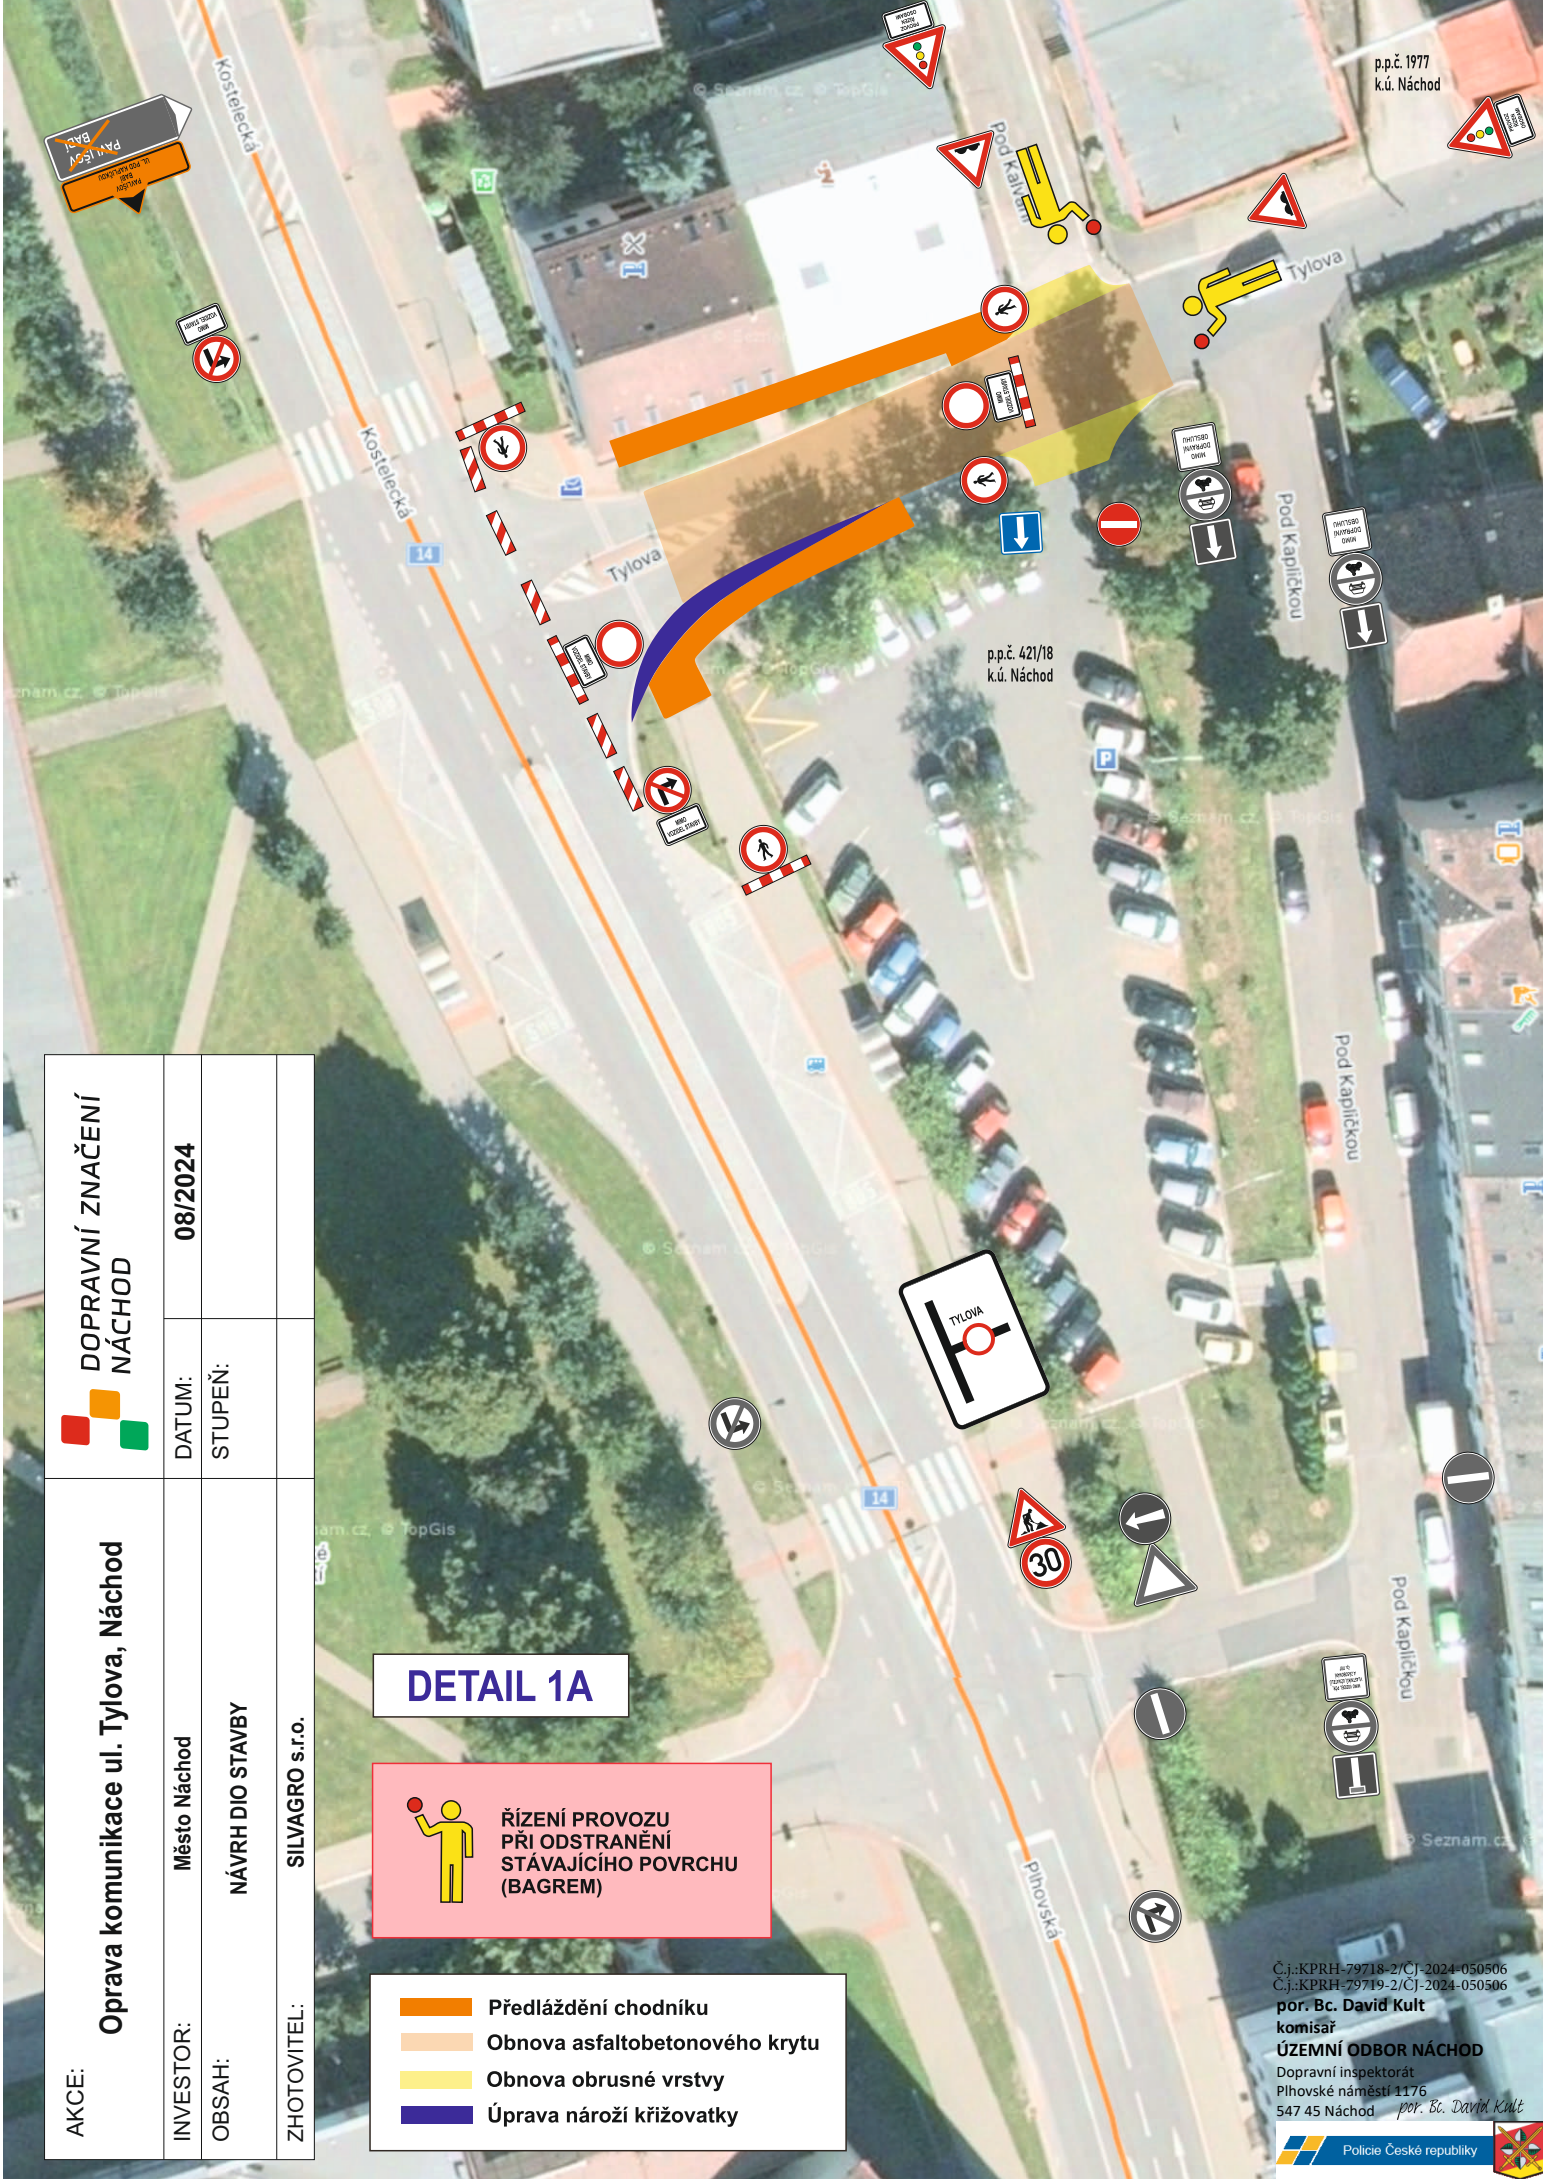
AKCE:	Oprava komunikace ul. Tylova, Náchod		
	INVESTOR:	Město Náchod	
OBSAH:	DATUM:	08/2024	
	STUPEŇ:		
ZHOTOVITEL:	SILVAGRO s.r.o.		

**DOPRAVNÍ ZNAČENÍ  
NÁCHOD**

**DETAIL 1A**

 **ŘÍZENÍ PROVOZU  
PŘI ODSTRANĚNÍ  
STÁVAJÍCÍHO POVRCHU  
(BAGREM)**

-  Předláždění chodníku
-  Obnova asfaltobetonového krytu
-  Obnova obrusné vrstvy
-  Úprava nároží křižovatky



Č.j.: KPRH-79718-2/CJ-2024-050506  
 C.j.: KPRH-79719-2/CJ-2024-050506  
 por. Bc. David Kult  
 komisář  
**ÚZEMNÍ ODBOR NÁCHOD**  
 Doprávní inspektorát  
 Pihovské náměstí 1176  
 547 45 Náchod por. Bc. David Kult





p.p.č. 1977  
k.ú. Náchod

SDZ č. IP 22  
umístít 7 dní  
před uzavírkou



POKLÁDKA POVRCHU

p.p.č. 421/18  
k.ú. Náchod



Pod Kapličkou

Pod Kapličkou

Pod Kapličkou

DOPRAVNÍ ZNAČENÍ  
NÁCHOD

DATUM: 08/2024

STUPEŇ:

Oprava komunikace ul. Tylova, Náchod


INVESTOR: Město Náchod

OBSAH: NÁVRH DIO STAVBY

ZHOTOVITEL: SILVAGRO s.r.o.


Č.j.:KPRH-79718-2/ČJ-2024-050506  
Č.j.:KPRH-79719-2/ČJ-2024-050506

por. Bc. David Kult  
komisář  
ÚZEMNÍ ODBOR NÁCHOD  
Dopravní inspektorát  
Pihovské náměstí 1176  
547 45 Náchod

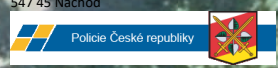

**DETAIL 1B**  
PŘI POKLÁDCE POVRCHU



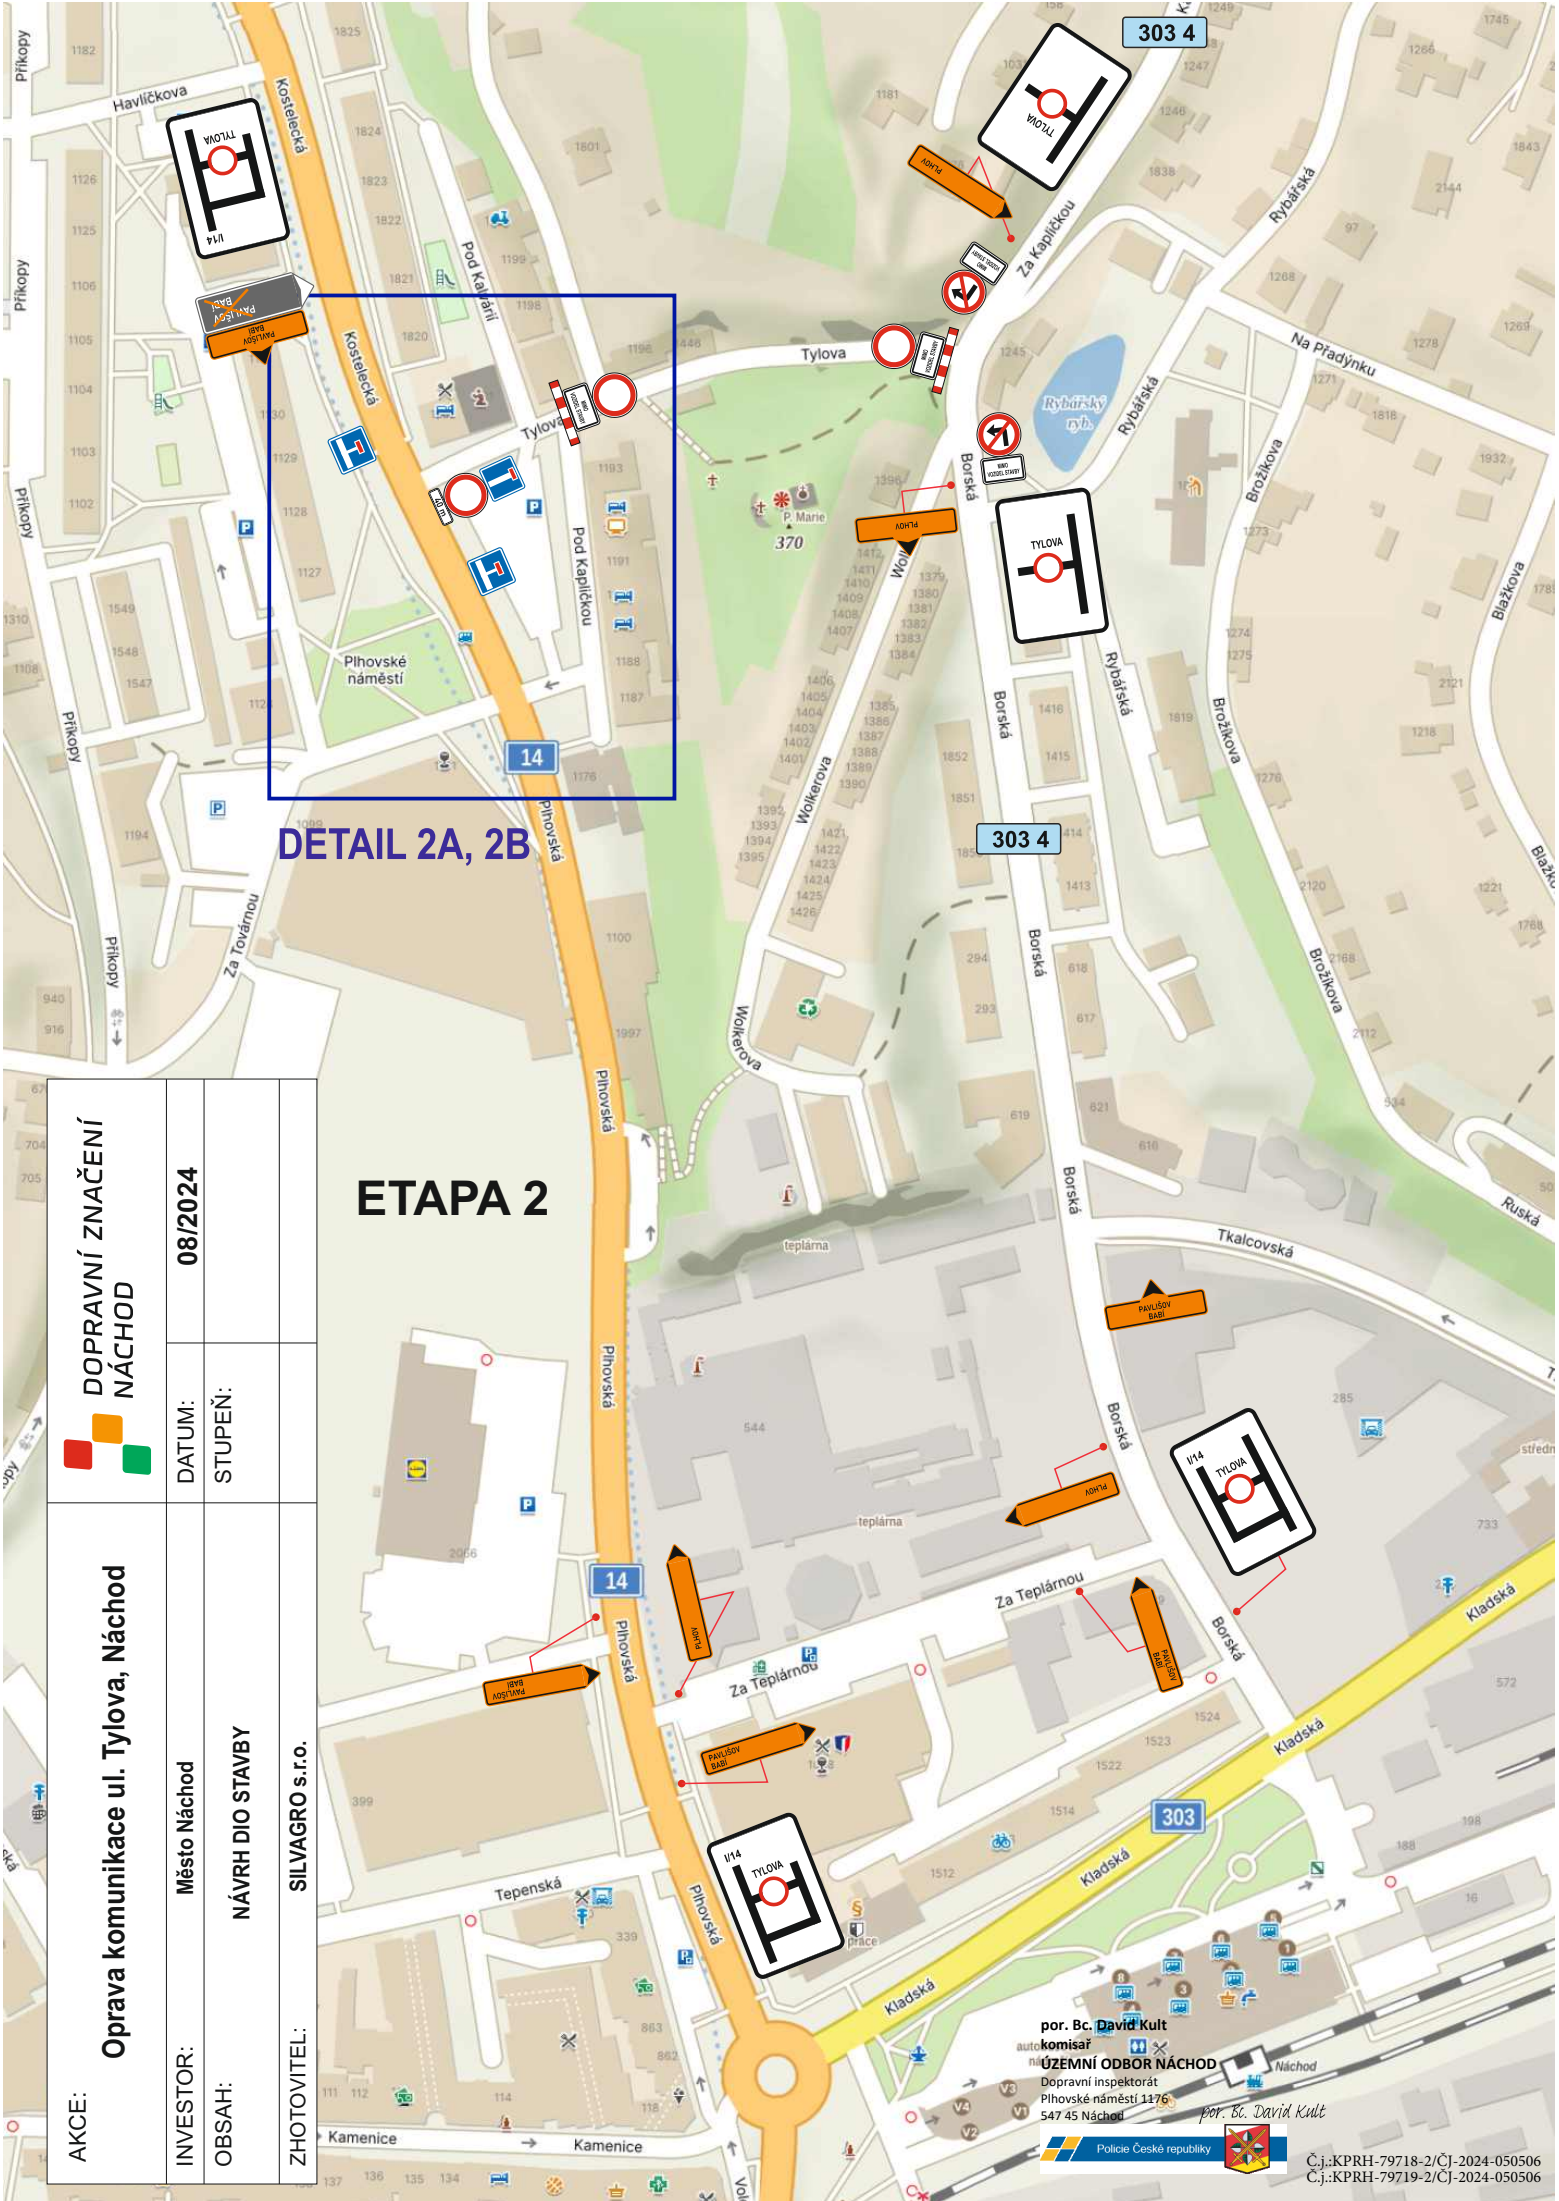

DETAIL 2A, 2B

## ETAPA 2


AKCE:	DOPRAVNÍ ZNAČENÍ NÁCHOD	
	INVESTOR:	Město Náchod
OBSAH:	DATUM:	08/2024
	STUPEŇ:	NÁVRH DIO STAVBY
ZHOTOVITEL:	SILVAGRO s.r.o.	




### Oprava komunikace ul. Tylova, Náchod



AKCE: <b>Oprava komunikace ul. Tylova, Náchod</b>	 <b>DOPRAVNÍ ZNAČENÍ NÁCHOD</b>	
	DATUM: <b>08/2024</b>	STUPENÍ: 
INVESTOR: Město Náchod	NÁVRH DIO STAVBY	
ZHOTOVITEL: SILVAGRO s.r.o.		

**DETAIL 2A**

 **ŘÍZENÍ PROVOZU PŘI ODSTRANĚNÍ STÁVAJÍCÍHO POVRCHU (BAGREM)**

-  **Předláždění chodníku**
-  **Obnova asfaltbetonového krytu**
-  **Obnova obrusné vrstvy**



Č.j.:KPRH-79718-2/CJ-2024-050506  
Cj.j.:KPRH-79719-2/CJ-2024-050506


por. Bc. David Kult  
komisař  
**ÚZEMNÍ ODBOR NÁCHOD**  
Dopravní inspektorát  
Pilivské náměstí 1176  
547 45 Náchod *por. Bc. David Kult*






AKCE:	<b>Oprava komunikace ul. Tylova, Náchod</b>	
	INVESTOR:	Město Náchod
OBSAH:	DATUM:	08/2024
	STUPĚNÍ:	
ZHOTOVITEL:	NÁVRH DIO STAVBY	SILVAGRO s.r.o.

Č.j.:KPRH-79718-2/ČJ-2024-050506  
 Č.j.:KPRH-79719-2/ČJ-2024-050506  
 por. Bc. David Kult  
 komisař  
 ÚZEMNÍ ODBOR NÁCHOD  
 Dopravní inspektorát  
 Plhovské náměstí 1176  
 547 45 Náchod

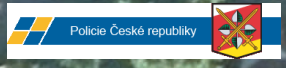

**DETAIL 2B**  
**PŘI POKLÁDCE POVRCHU**

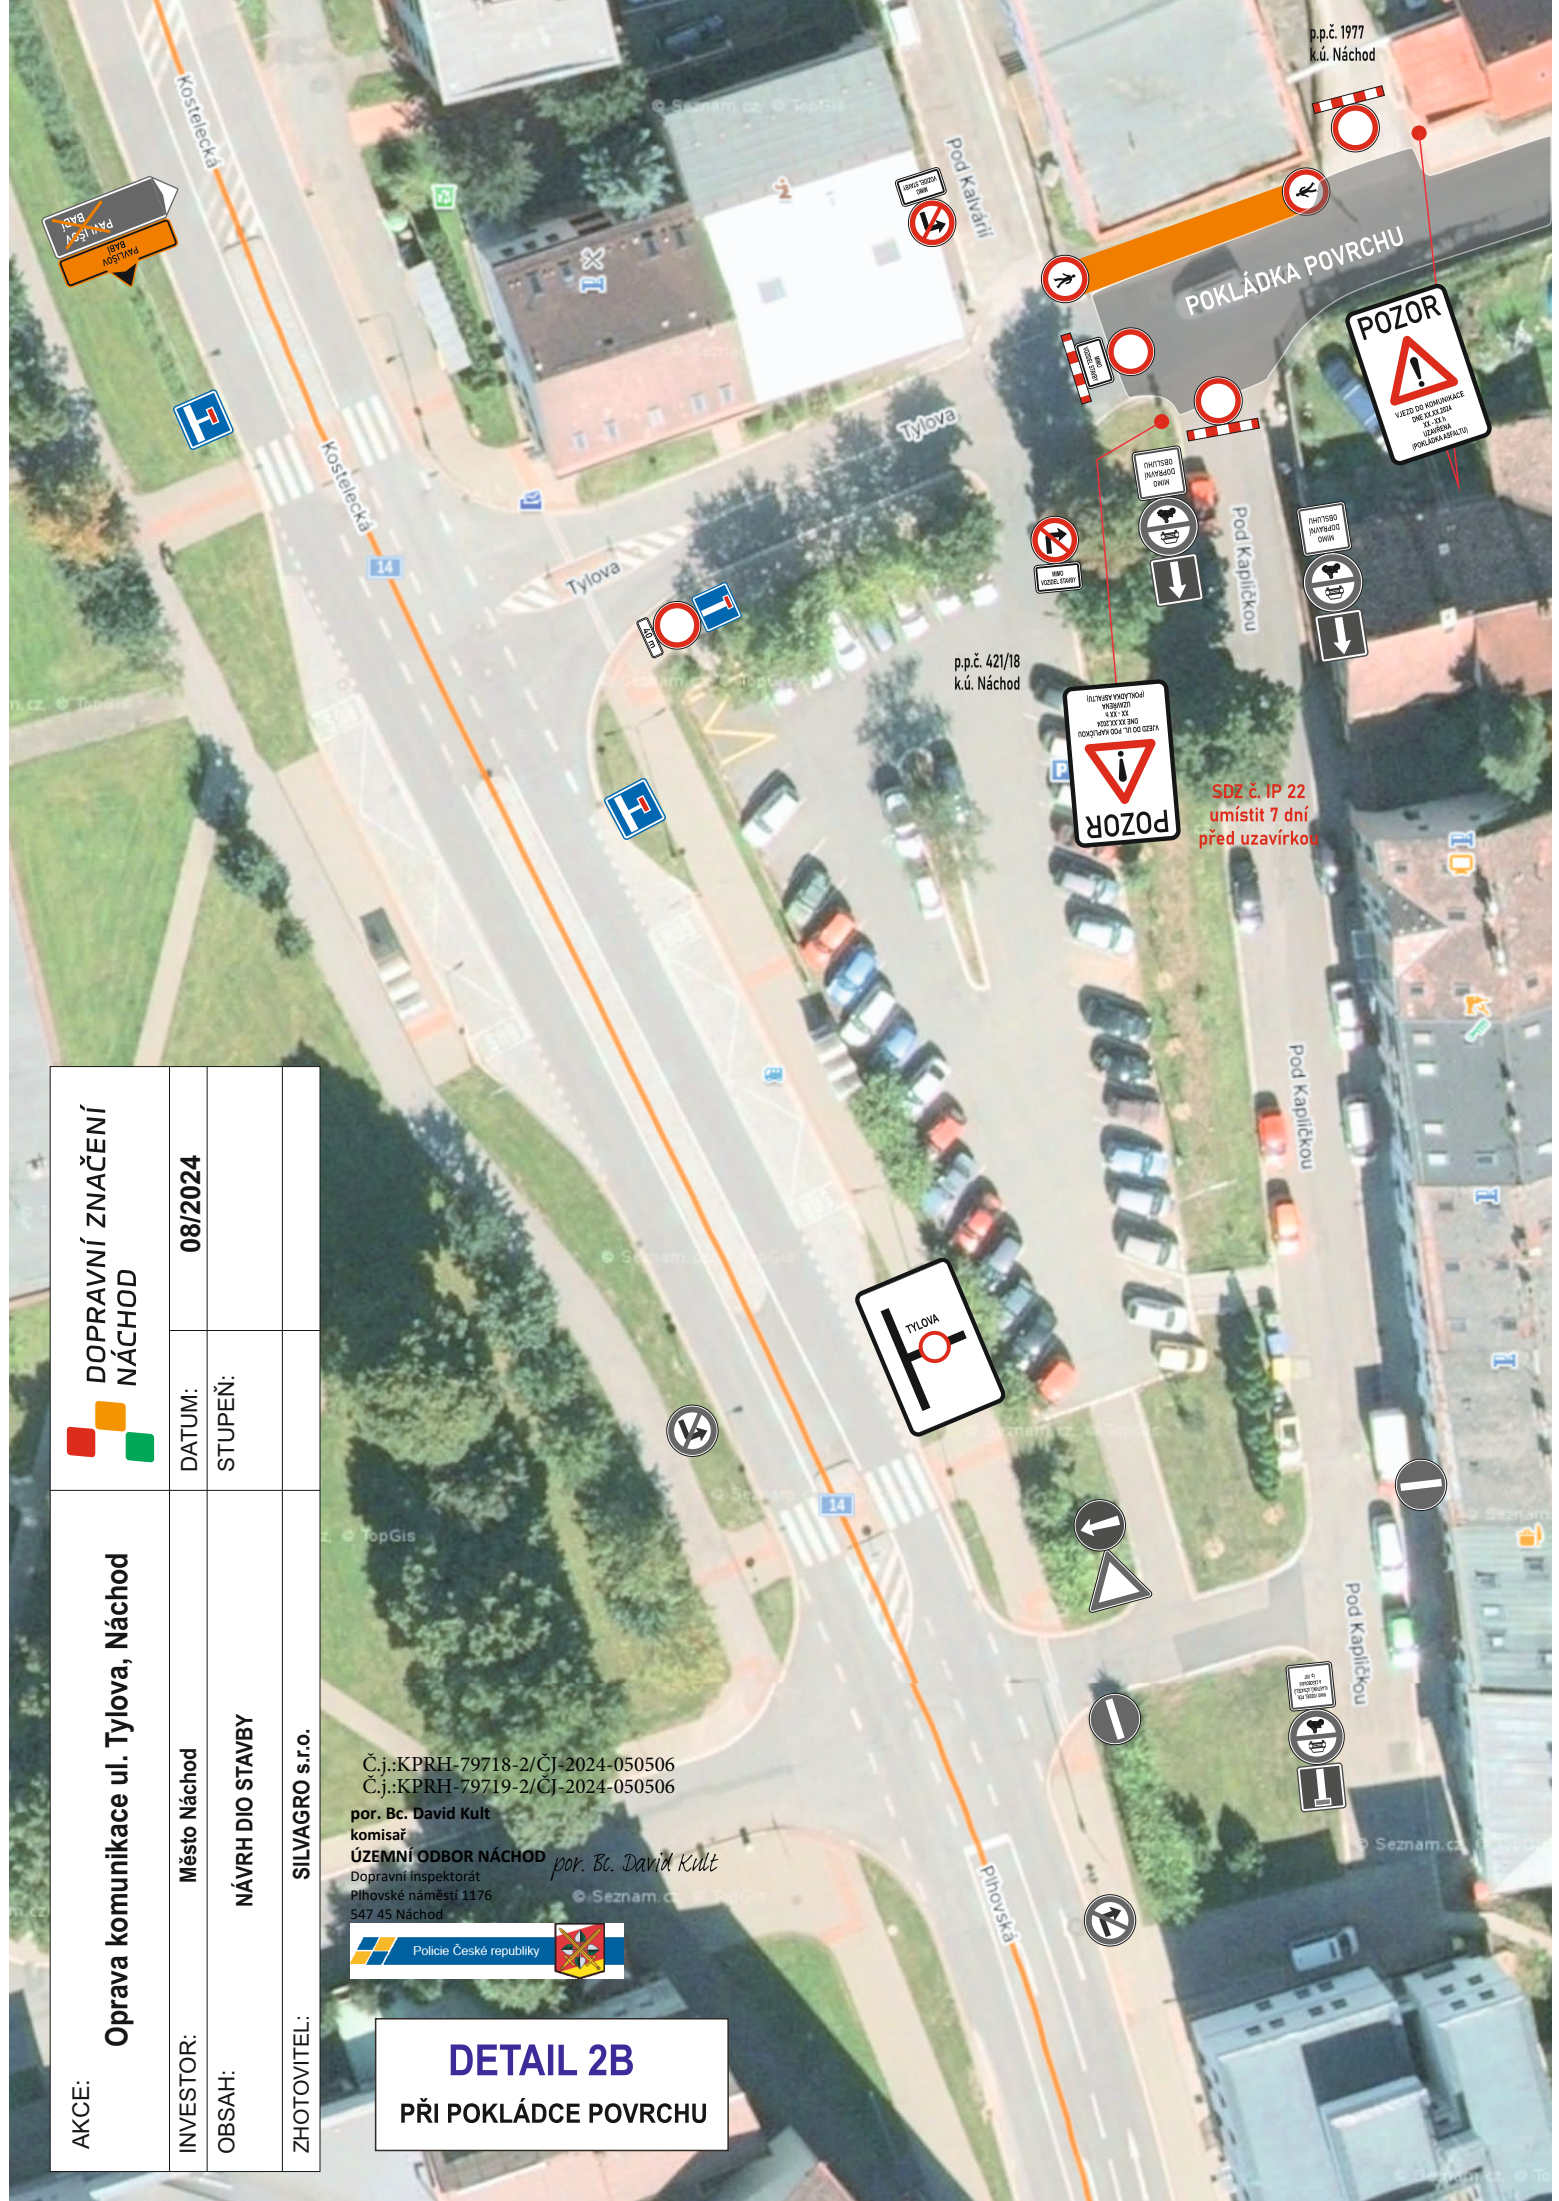

p.p.č. 1977  
 k.ú. Náchod

**POKLÁDKA POVRCHU**

**POZOR**  
 VĚDĚ DO KAMAROVANÉ  
 NE JE ZKUSILA  
 SE ŽE  
 UŽASILA  
 POHLÁDKA KAPALTO

**POZOR**  
 PŘED ÚZKÝM PŘECHYZEM  
 PŘED ÚZKÝM PŘECHYZEM  
 PŘED ÚZKÝM PŘECHYZEM  
 PŘED ÚZKÝM PŘECHYZEM

SDZ č. IP 22  
 umístit 7 dní  
 před uzavírkou

p.p.č. 421/18  
 k.ú. Náchod