


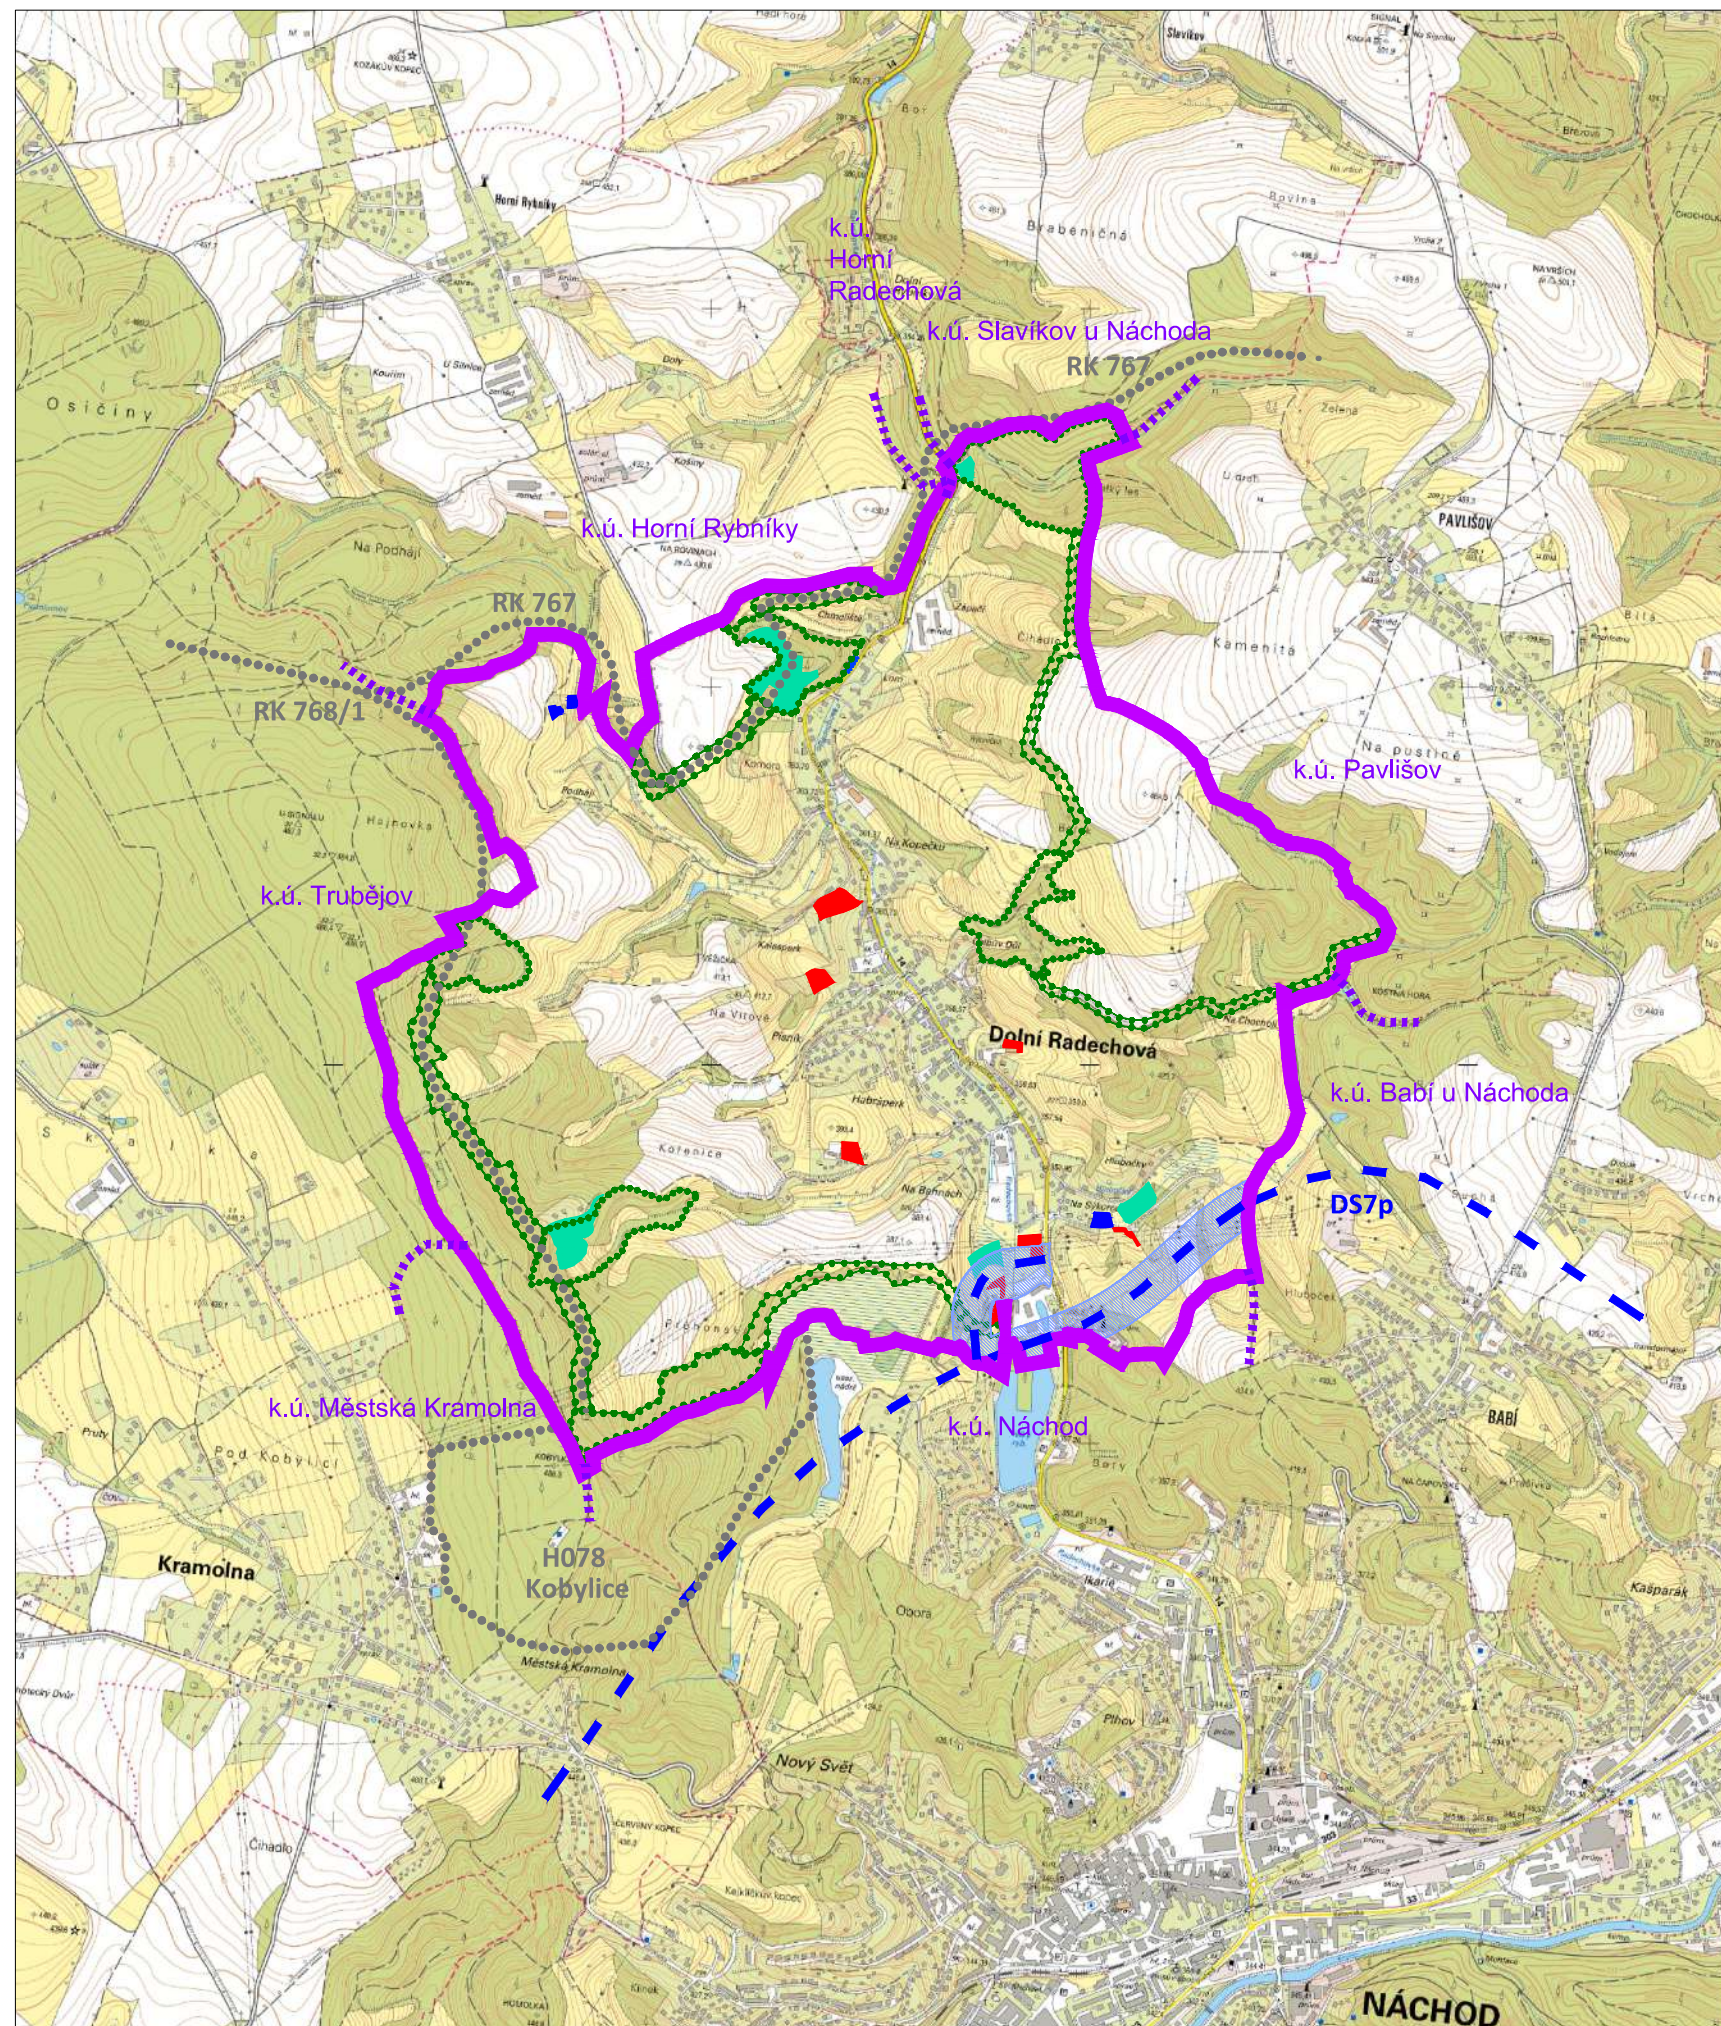

ZMĚNA č. 3 ÚP DOLNÍ RADECHOVÁ

GRAFICKÁ ČÁST ODŮVODNĚNÍ ÚP - M 1 : 20 000

IIB2 - VÝKRES ŠIRŠÍCH VZTAHŮ

návrh změny ÚP pro projednání

- LEGENDA**
- Změna č. 3**
- řešené území
 - zastavitelná plocha
 - transformační plocha
 - plocha změny v krajině
 - koridor dopravní infrastruktury CNZ.DS7p
 - ÚSES
 - koridor dopravní infrastruktury - dle ZÚR KhK (oz. DS7p)
 - regionální ÚSES - dle ZÚR KhK



IDENTIFIKAČNÍ ÚDAJE		ZMĚNA č. 3 ÚP DOLNÍ RADECHOVÁ	
Řešené území: správní území obce Dolní Radechová k.ú. Dolní Radechová		Etapa: NÁVRH ZMĚNY ÚP PRO PROJEDNÁNÍ	
Pořizovatel: Městský úřad Náchod, Odbor výstavby a územního plánování		Objednatel: Obec Dolní Radechová	
Zhotovitel: Atelier AURUM s.r.o.		Příloha: GRAFICKÁ ČÁST	
Projektant: Ing. Pavel Petrů Zpracovatelský kolektiv: Ing. arch. Ivana Petrů Ing. arch. Dana Suchánková Ing. arch. Jana Půlpytlová		IIB2 VÝKRES ŠIRŠÍCH VZTAHŮ	
Tech. spolupráce: Olga Lukášová		Měřítko: 1 : 20.000 Datum: 11/2025 Zakázka: 25/03	