


ODŮVODNĚNÍ ZMĚNY č. 1 ÚP SLATINA NAD ÚPOU

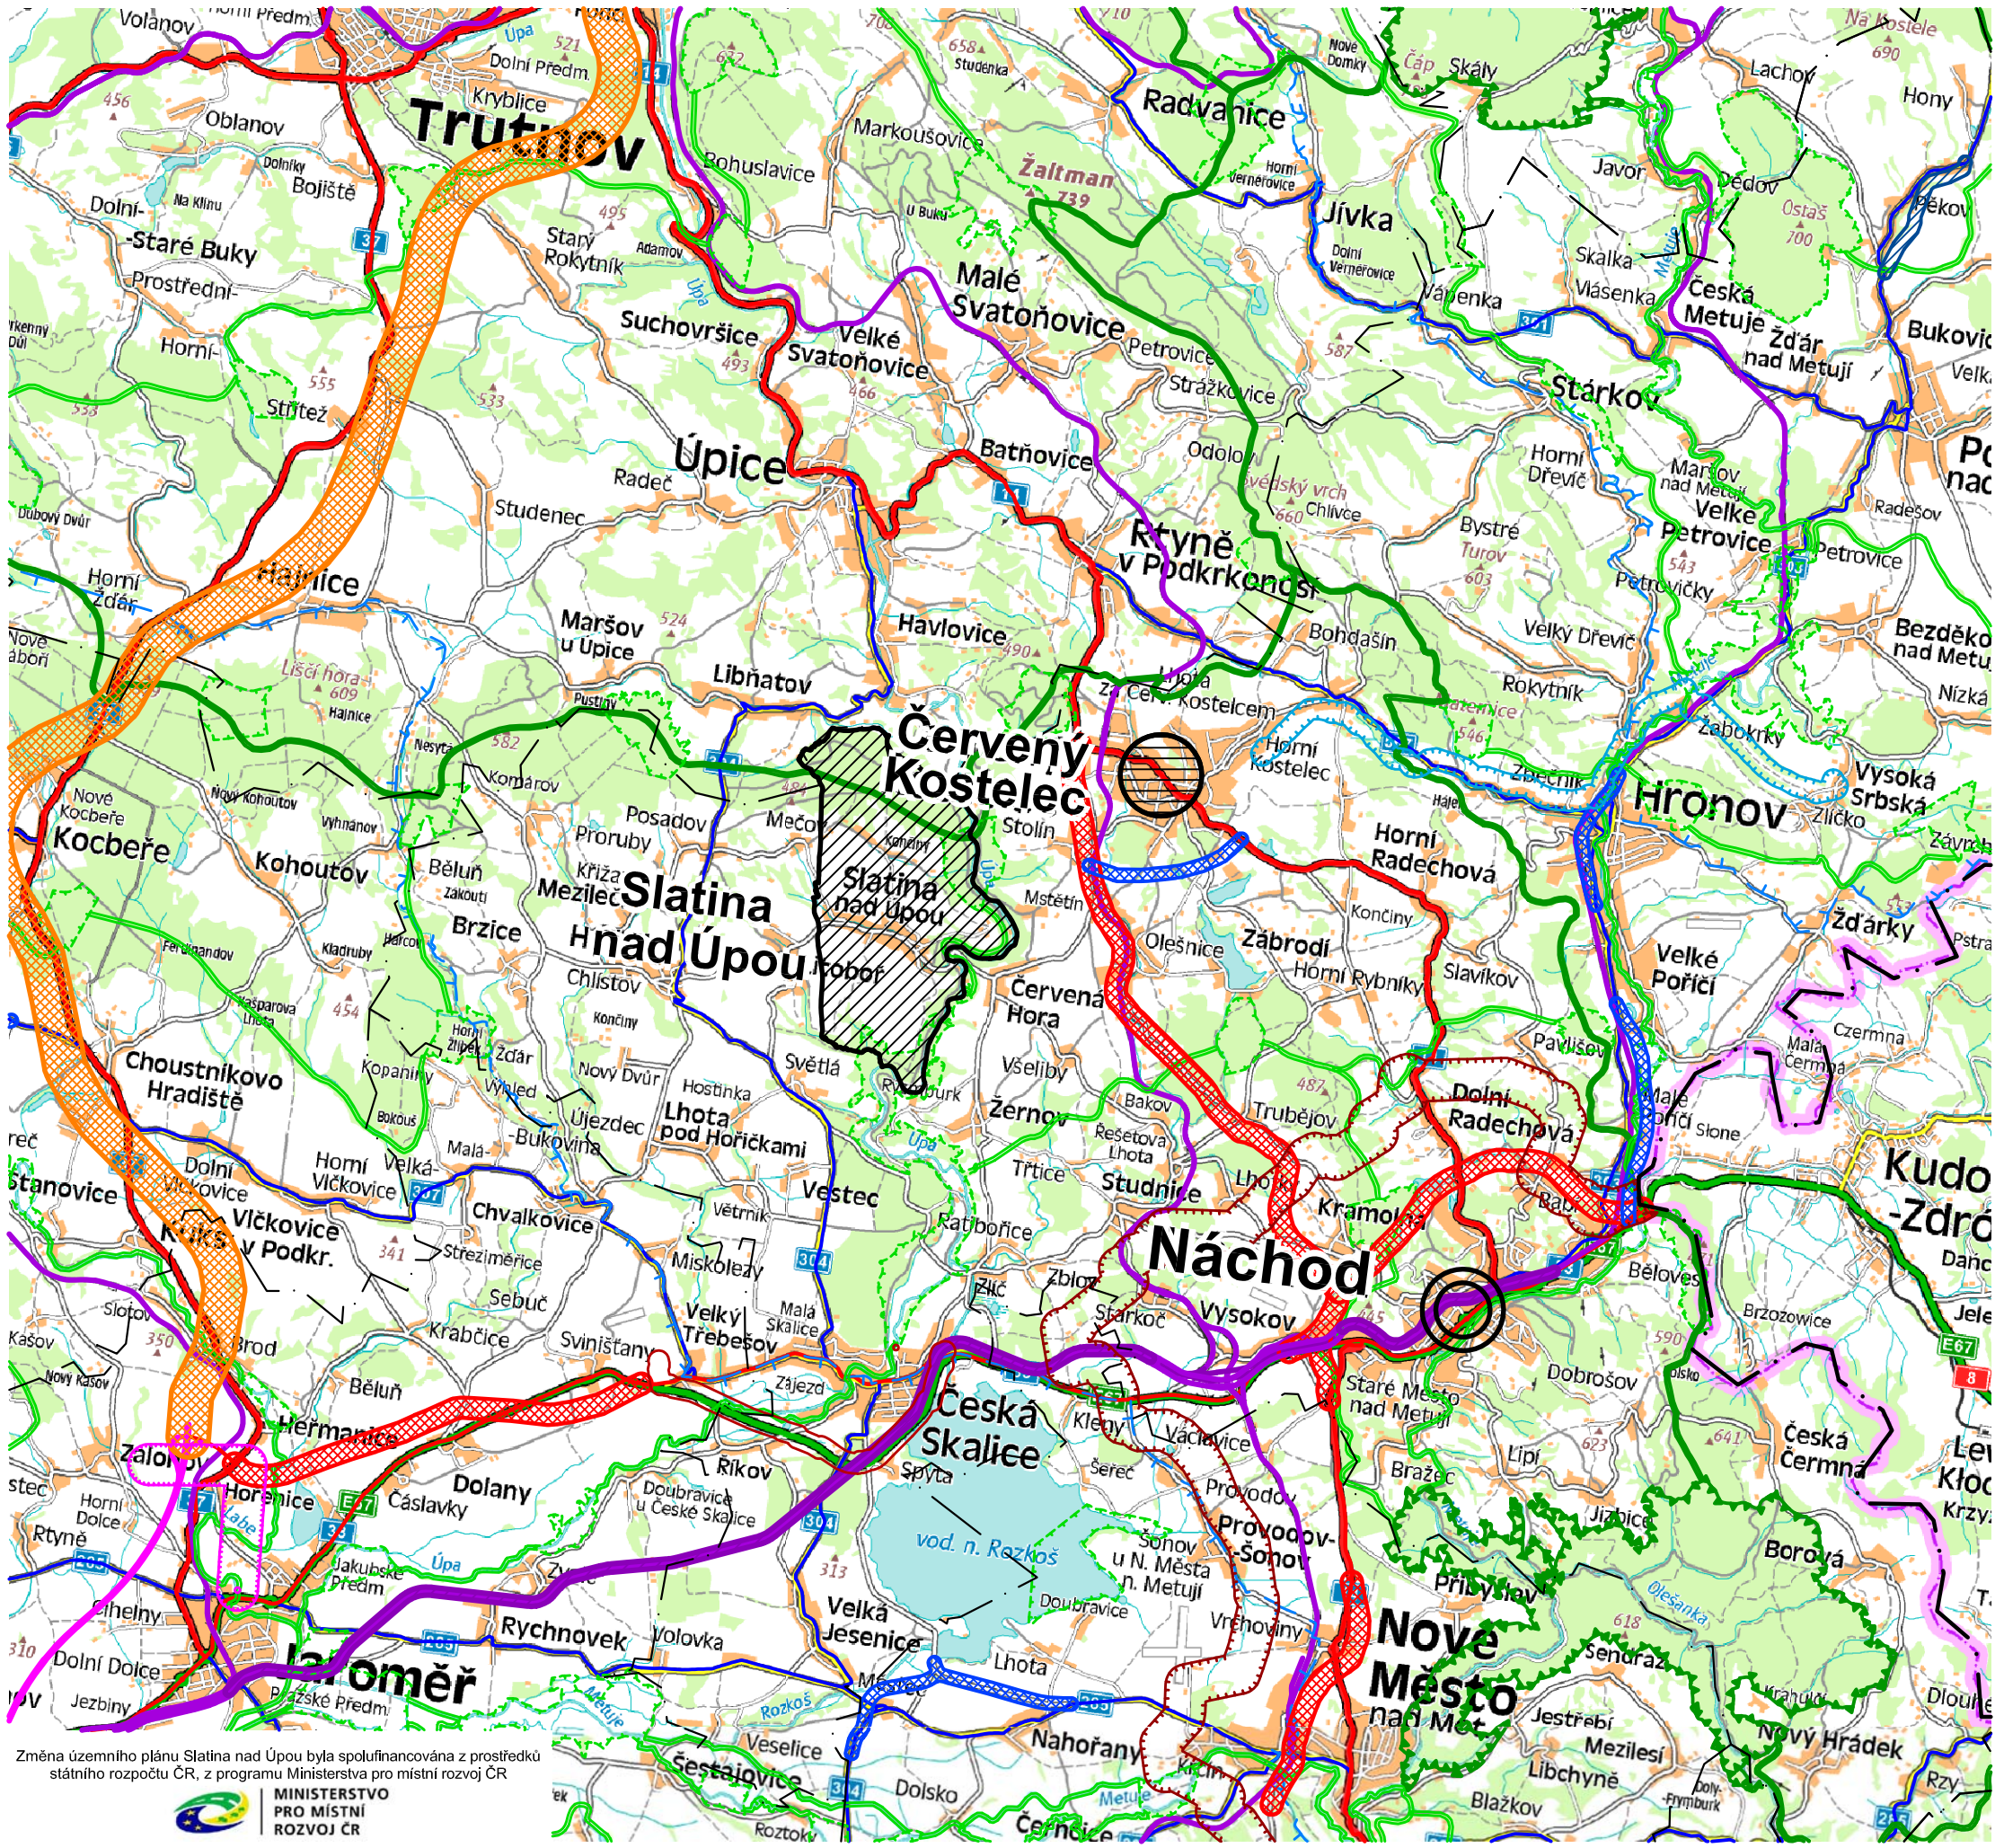

LEGENDA

Základní informace o území

- Státní hranice
- Hranice kraje
- Hranice ORP
- Řešené území
- Obec s rozšířenou působností pro obec Slatina nad Úpou
- Obec s pověřeným úřadem pro obec Slatina nad Úpou
- Silnice I. třídy / kapacitní silnice
- Silnice II. třídy
- Vybrané silnice III. třídy
- Železniční trať
- Hranice chráněné oblasti přirozené akumulace vod

Návrhová část (dle ZÚR)

- | NÁVRH | ÚZEMNÍ REZERVA | |
|-------|----------------|--|
| | | Koridor dálnice I. třídy |
| | | Koridor dálnice II. třídy |
| | | Koridor silnice I. třídy / kapacitní silnice |
| | | Koridor silnice II. a III. třídy |
| | | Koridor železnice |
| | | Koridor nadzemního elektrického vedení VVN |
| | | Objekt na elektrické síti (transformovna, ...) |
| | | Koridor VTL plynovodu |
| | | Objekt na VTL plynovodu |
| | | Koridor vodovodu |
| | | Nadregionální biokoridor |
| | | Nadregionální biocentrum |
| | | Regionální biokoridor |
| | | Regionální biocentrum |

Změna č. 1 ÚP Slatina nad Úpou ZÁZNAM O ÚČINNOSTI	
Správní orgán, který vydal Změnu č. 1 Územního plánu Slatina nad Úpou: Zastupitelstvo obce Slatina nad Úpou	
Pořizovatel:	Městský úřad Náchod odbor výstavby a územního plánování
Oprávněná úřední osoba pořizovatele: Jméno: Ing. Andrea Lipovská vedoucí odboru výstavby a územního plánování MěÚ Náchod	
Datum nabytí účinnosti Změny č. 1 Územního plánu Slatina nad Úpou	
podpis	

ODŮVODNĚNÍ ZMĚNY č. 1 ÚP SLATINA NAD ÚPOU VÝKRES ŠIRŠÍCH VZTAHŮ		2
Projektant:	REGIO s.r.o. PROJEKTOVÝ ATÉLIÉR HRADEC KRÁLOVÉ	
Autorský kolektiv:	Ing. arch. Jana Šejvlová, Ing. Zlata Macháčová, Pavel Kupka, Jan Harčarik	
Měřítko:	1 : 100 000	
Objednatel:	Obec Slatina nad Úpou	
Pořizovatel:	Městský úřad Náchod	Datum: Prosinec 2025