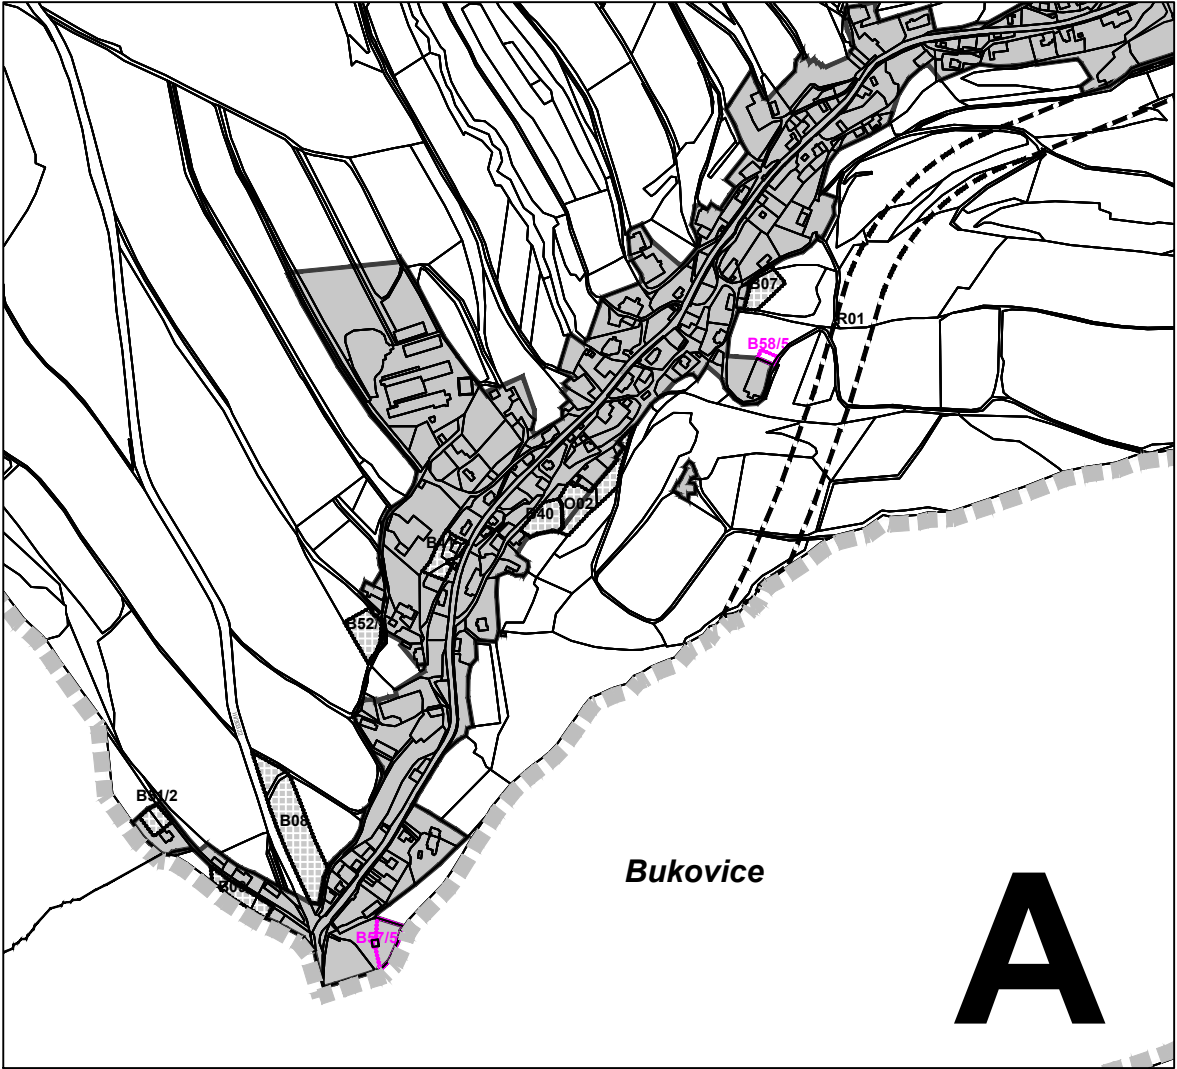




ZMĚNA Č.5 ÚZEMNÍHO PLÁNU
POLICE NAD METUJÍ

I.2-a VÝKRES ZÁKLADNÍHO ČLENĚNÍ ÚZEMÍ

LEGENDA

STAV	NÁVRH	REZERVA

- HRANICE ŘEŠENÉHO ÚZEMÍ - Město Police nad Metují
- HRANICE KATASTRÁLNÍCH ÚZEMÍ
- ZASTAVĚNÉ ÚZEMÍ ke dni 1.5.2023
- ZASTAVITELNÉ PLOCHY, PLOCHY PŘESTAVBY vymezené ÚP Police nad Metují
- ZASTAVITELNÉ PLOCHY, PLOCHY PŘESTAVBY vymezené a upravované Změnou č.5
- PLOCHY ZMĚN V KRAJINĚ vymezené ÚP Police nad Metují
- PLOCHY A KORIDORY ÚZEMNÍCH REZERV vymezené ÚP Police nad Metují

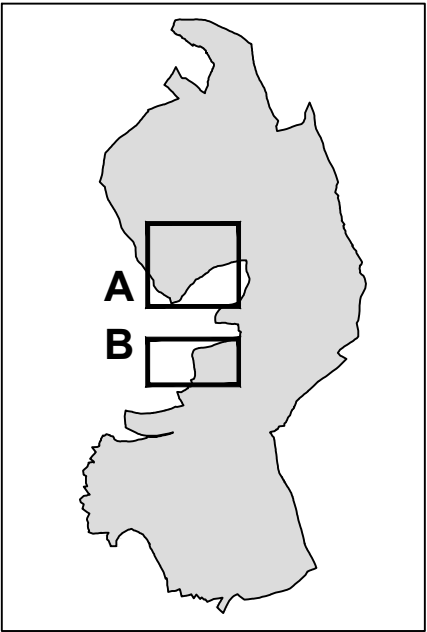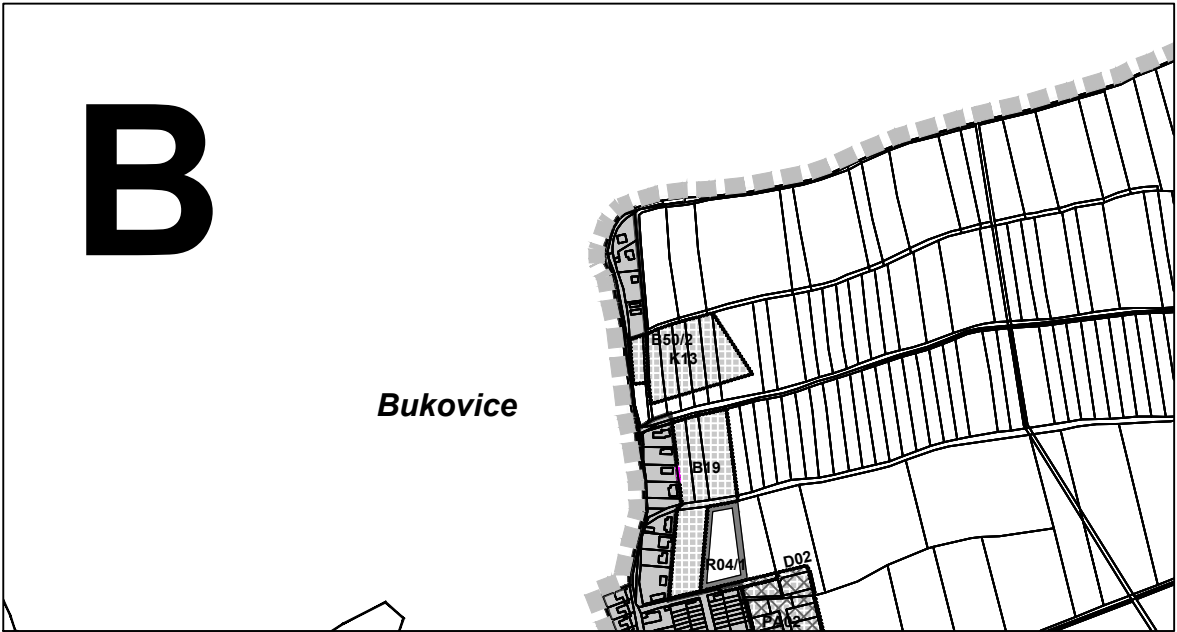

ÚZEMNÍ PLÁN POLICE NAD METUJÍ - ZMĚNA č.5			
Ing.arch. Pavel Metelka Čajkovského 958 • 500 09 Hradec Králové 9 IČO: 04415248 • DIČ: CZ6810130008 +420 723 663 083 • pavel.metelka68@gmail.com			
ODPOVĚDNÝ PROJEKTANT: Ing. arch. Pavel Metelka	AUTORIZACE: ČKA 04 178 (A.2)	OBJEDNATEL: Město Police nad Metují Masarykovo nám., čp. 98 • 549 54 Police nad Metují	
VYPRACOVAL: Ing. arch. Pavel Metelka	AUTORIZACE:	POŘIZOVATEL: Městský úřad Náchod, odbor výstavby a územního plánování Masarykovo náměstí 40 • 547 01 Náchod	
STUPEŇ ÚZEMNÍ PLÁNOVACÍ DOKUMENTACE: ZMĚNA ÚZEMNÍHO PLÁNU			ZAKÁZKOVÉ ČÍSLO: 0016
NÁZEV ČÁSTI: GRAFICKÁ ČÁST			DATUM VYHOTOVENÍ: 09.2025
NÁZEV VÝKRESU: VÝKRES ZÁKLADNÍHO ČLENĚNÍ ÚZEMÍ			MĚŘÍTKO: 1: 10 000
			FORMÁT: 420 x 297
			ČÍSLO VÝKRESU: I.2 - a