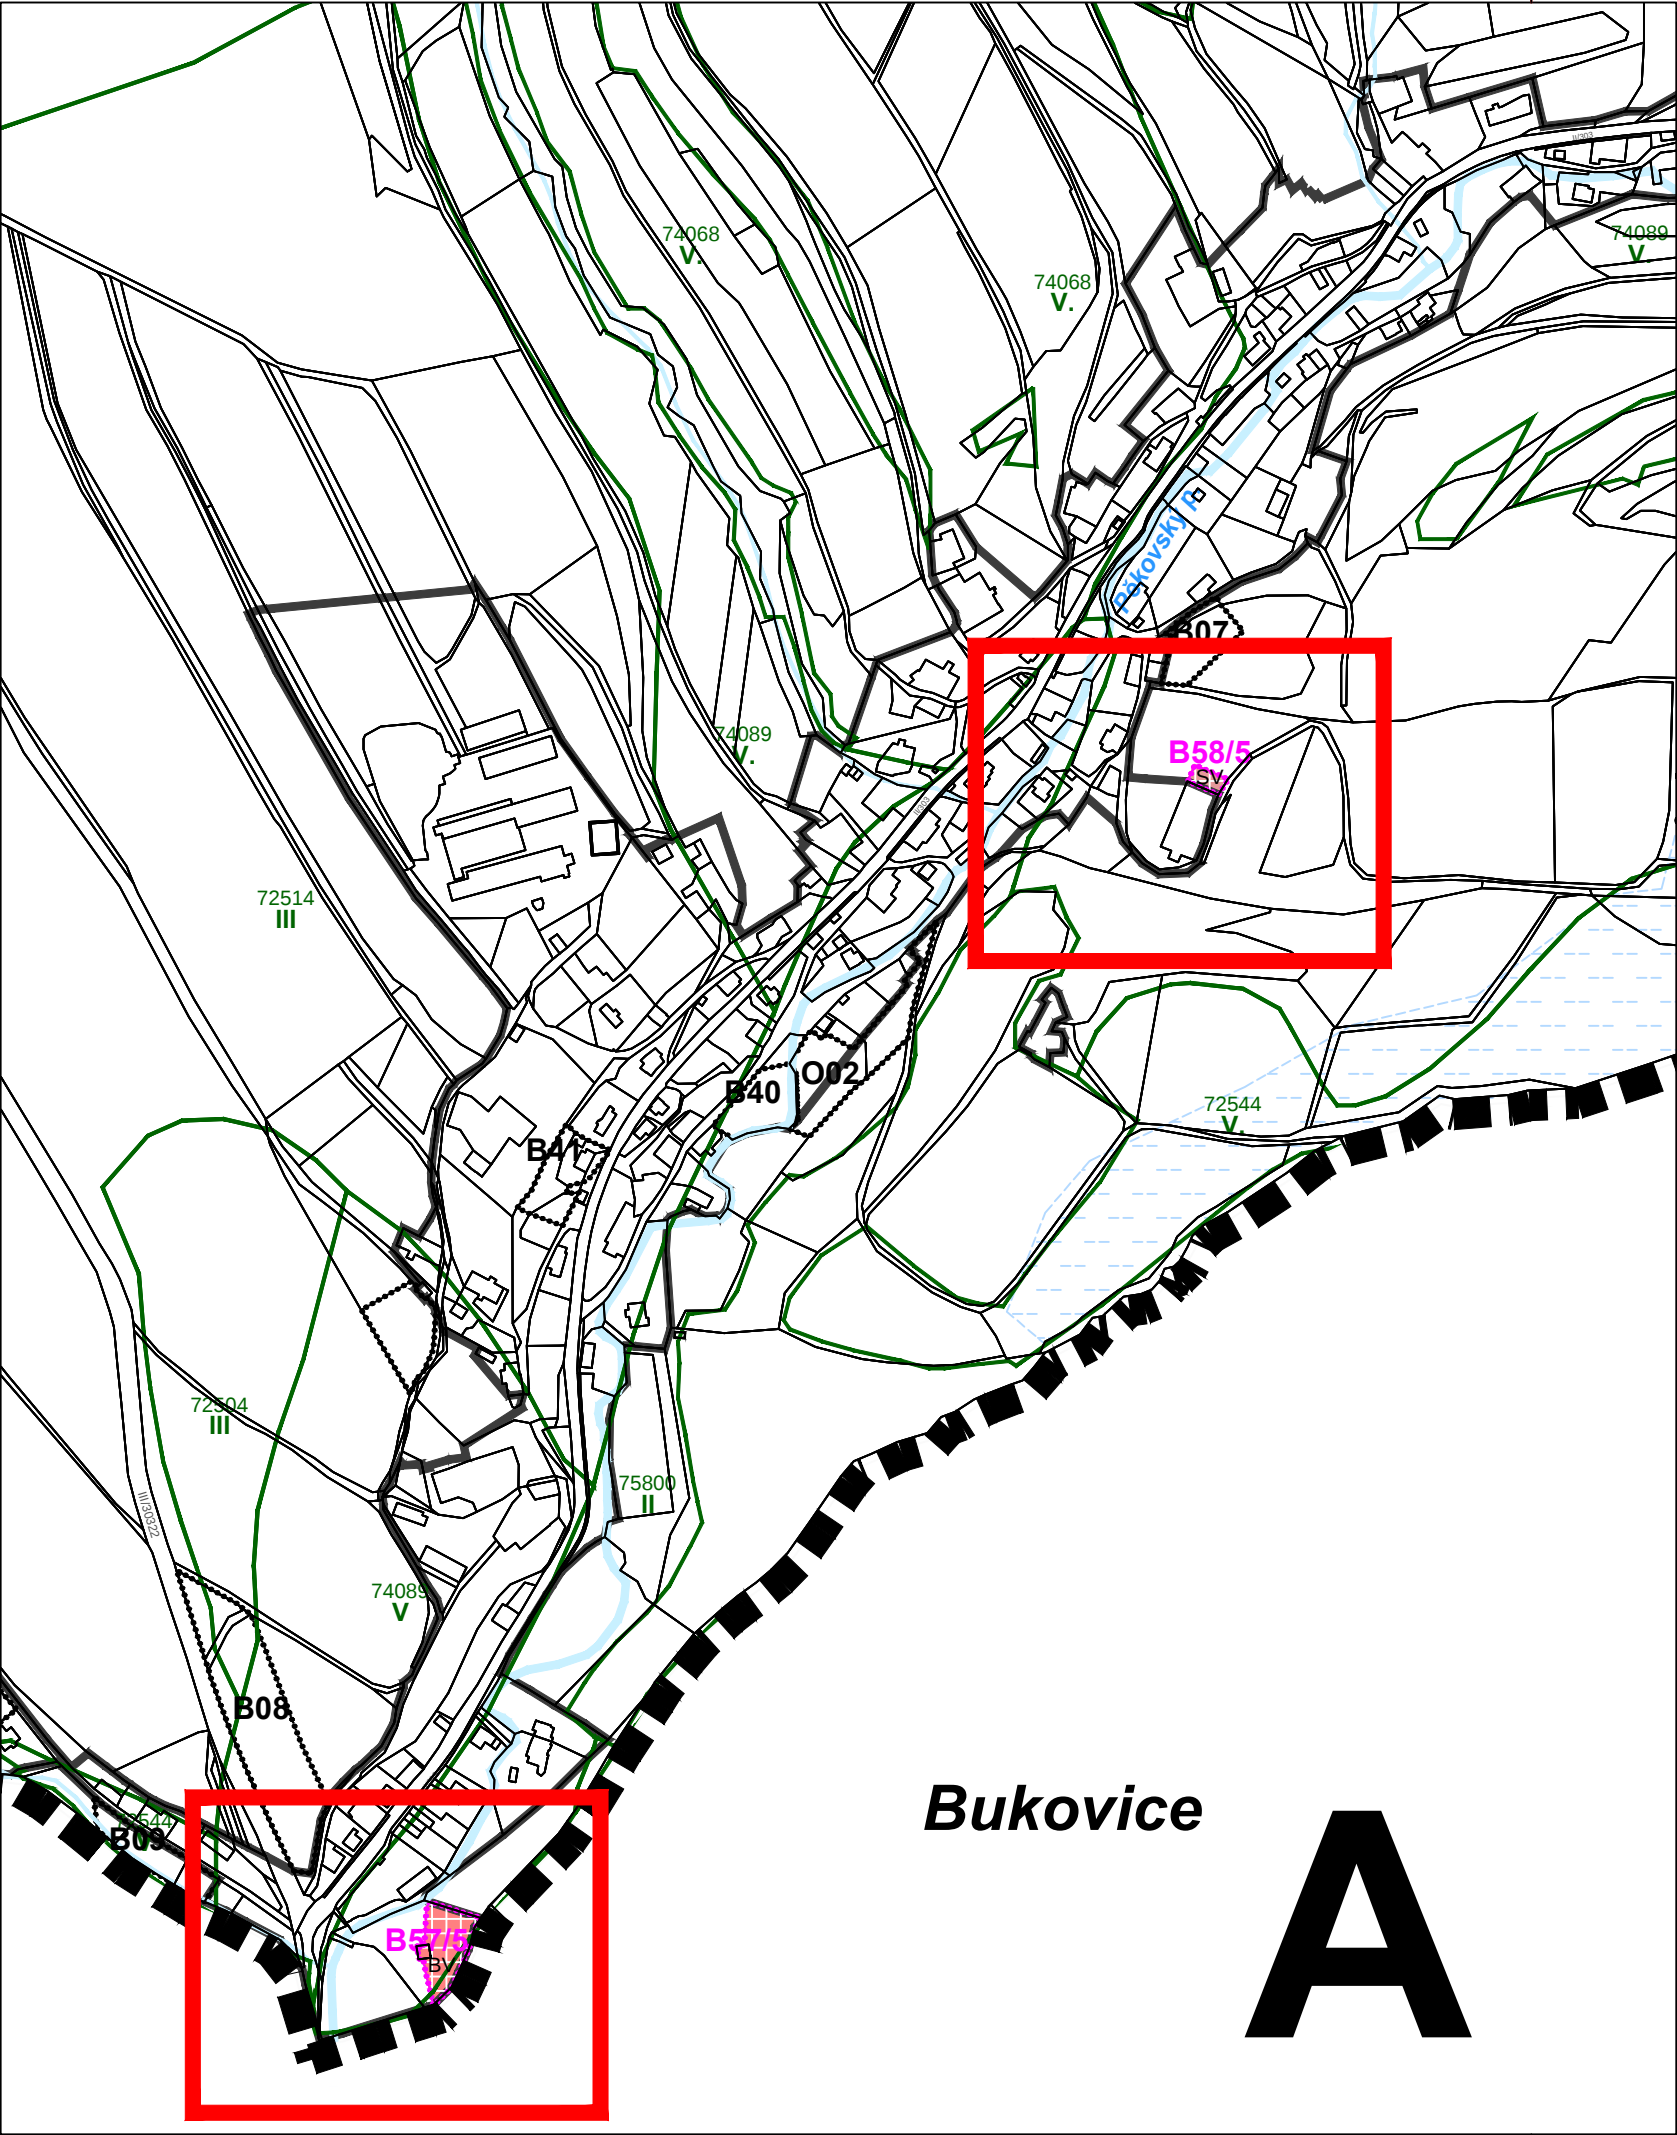


# ZMĚNA Č.5 ÚZEMNÍHO PLÁNU POLICE NAD METUJÍ

II.2-c VÝKRES PŘEDPOKLÁDANÝCH ZÁBORŮ PŮDNÍHO FONDU

## LEGENDA


| STAV | NÁVRH | REZERVA |                                                                     |
|------|-------|---------|---------------------------------------------------------------------|
|      |       |         | HRANICE ŘEŠENÉHO ÚZEMÍ - Město Police nad Metují                    |
|      |       |         | HRANICE KATASTRÁLNÍCH ÚZEMÍ                                         |
|      |       |         | ZASTAVĚNÉ ÚZEMÍ k 1.5.2023                                          |
|      |       |         | ZASTAVITELNÉ PLOCHY, PLOCHY PŘESTAVBY vymezené ÚP Police nad Metují |
|      |       |         | ZASTAVITELNÉ PLOCHY, PLOCHY PŘESTAVBY vymezené Změnou č.5           |
|      |       |         | PLOCHY ZMĚN V KRAJINĚ vymezené ÚP Police nad Metují                 |
|      |       |         | VODNÍ PLOCHY A TOKY                                                 |
|      |       |         | PLOCHY INVESTIC DO PŮDY - ODVODNĚNÉ PLOCHY                          |

## ZÁBOR ZEMĚDĚLSKÉHO PŮDNÍHO FONDU

| STAV | NÁVRH |                                                    |
|------|-------|----------------------------------------------------|
|      |       | PLOCHY ZEMĚDĚLSKÉHO PŮDNÍHO FONDU 1. TŘÍDY OCHRANY |
|      |       | PLOCHY ZEMĚDĚLSKÉHO PŮDNÍHO FONDU 2. TŘÍDY OCHRANY |
|      |       | PLOCHY ZEMĚDĚLSKÉHO PŮDNÍHO FONDU 3. TŘÍDY OCHRANY |
|      |       | PLOCHY ZEMĚDĚLSKÉHO PŮDNÍHO FONDU 4. TŘÍDY OCHRANY |
|      |       | PLOCHY ZEMĚDĚLSKÉHO PŮDNÍHO FONDU 5. TŘÍDY OCHRANY |
|      |       | BPEJ, TŘÍDA OCHRANY                                |

## PLOCHY S ROZDÍLNÝM ZPŮSOBEM VYUŽITÍ - vymezené Změnou č.5

|  |                                                    |
|--|----------------------------------------------------|
|  | PLOCHY BYDLENÍ V RODINNÝCH DOMECH - VENKOVSKÉ (BV) |
|  | PLOCHY SMÍŠENÉ OBYTNÉ - VENKOVSKÉ (SV)             |

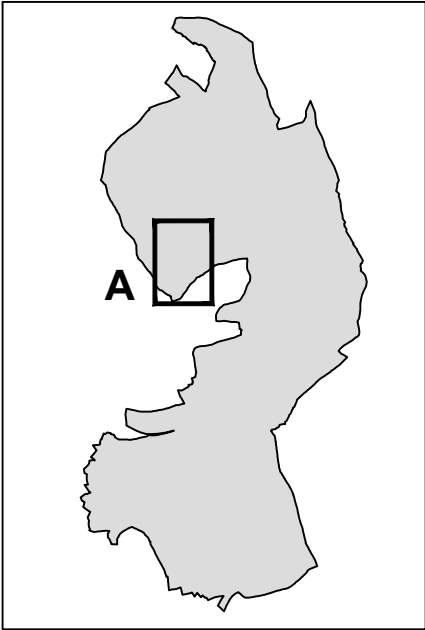

## ÚZEMNÍ PLÁN POLICE NAD METUJÍ - ZMĚNA č.5

### Ing.arch. Pavel Metelka

Čajkovského 958 • 500 09 Hradec Králové 9  
IČO: 04415248 • DIČ: CZ6810130008  
+420 723 663 083 • pavel.metelka68@gmail.com

|                       |                          |             |                  |              |                                                                                                   |
|-----------------------|--------------------------|-------------|------------------|--------------|---------------------------------------------------------------------------------------------------|
| ODPOVĚDNÝ PROJEKTANT: | Ing. arch. Pavel Metelka | AUTORIZACE: | ČKA 04 178 (A.2) | OBJEDNATEL:  | Město Police nad Metují<br>Masarykovo nám., čp. 98 • 549 54 Police nad Metují                     |
| VYPRACOVAL:           | Ing. arch. Pavel Metelka | AUTORIZACE: |                  | PORÍZOVATEL: | Městský úřad Náchod, odbor výstavby a územního plánování<br>Masarykovo náměstí 40 • 547 01 Náchod |

### ZMĚNA ÚZEMNÍHO PLÁNU

### GRAFICKÁ ČÁST

VÝKRES PŘEDPOKLÁDANÝCH ZÁBORŮ PŮDNÍHO FONDU

|                   |           |
|-------------------|-----------|
| ZAKÁZKOVÉ ČÍSLO:  | 0016      |
| DATUM VYHOTOVĚNÍ: | 09.2025   |
| MĚŘÍTKO:          | 1: 5 000  |
| FORMÁT:           | 630 x 297 |
| ČÍSLO VÝKRESU:    | II.2 - c  |