



# ZMĚNA č. 2 ÚZEMNÍHO PLÁNU NÁCHOD

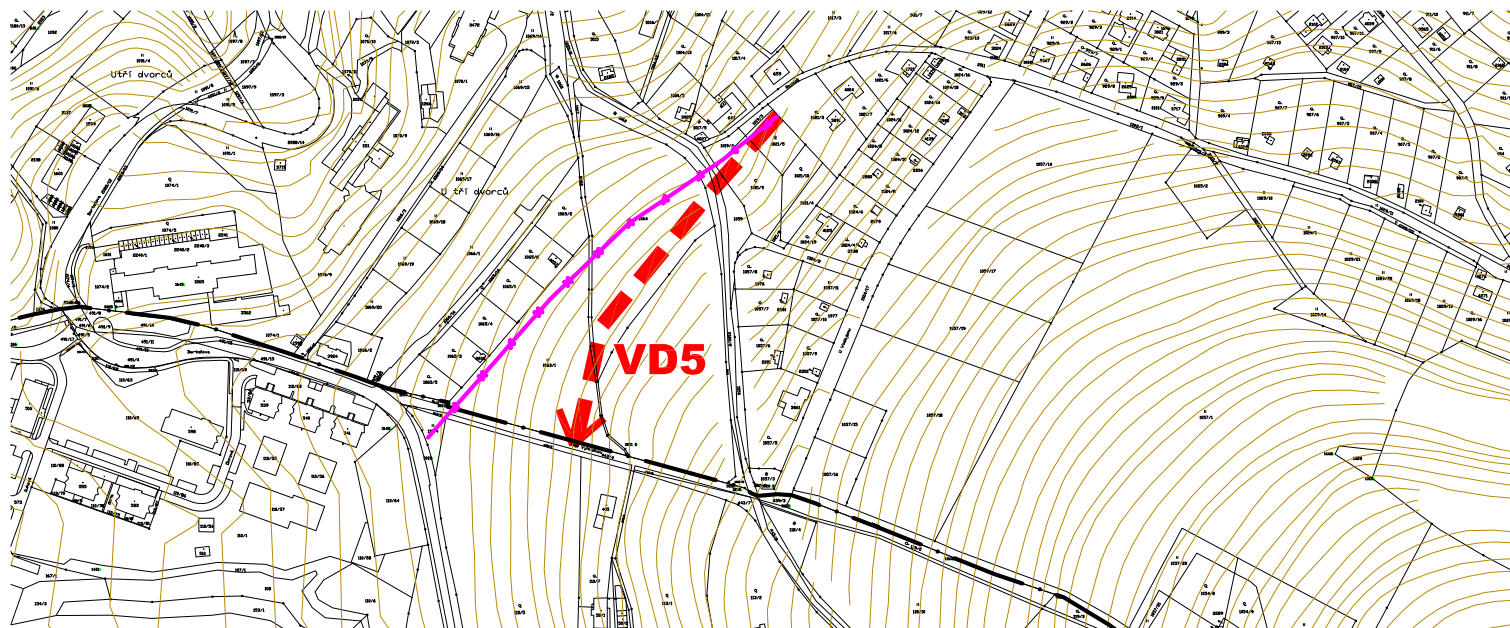

<b>VEŘEJNĚ PROSPĚŠNÉ STAVBY, OPATŘENÍ A ASANACE</b>	
<b>VD5</b>	Dopravní infrastruktura - propojení Bartoňova - Nemocniční I. (ZDk4)
	Koridor dopravní infrastruktury (ZDk)
	Koridor dopravní infrastruktury (ZDk) - ke zrušení

## Záznam o účinnosti Změny č. 2 Územního plánu Náchod

dle § 14 odst. 1) vyhlášky č. 500/2006 Sb., o územně analytických podkladech, územně plánovací dokumentaci a způsobu evidence územně plánovací činnosti, ve znění pozdějších předpisů



a) Vydávající orgán  
Zastupitelstvo města Náchod

b) Datum nabytí účinnosti

30. 12. 2020

c) Oprávněná úřední osoba  
pořizovatele

Razítko, podpis

Ing. Andrea Lipovská

vedoucí odboru výstavby  
a územního plánování MěÚ Náchod

## ZMĚNA č. 2 ÚZEMNÍHO PLÁNU NÁCHOD

### VÝKRES VEŘEJNĚ PROSPĚŠNÝCH STAVEB, OPATŘENÍ A ASANACÍ

Projektant:

REGIO, projektový ateliér s.r.o.

**REGIO** s.r.o.  
**PROJEKTOVÝ ATELIÉR  
HRADEC KRÁLOVÉ**

Autorský kolektiv:

Ing. arch. Jana Šejvlová, Ing. Zlata Machačová,  
Pavel Kupka, Jan Harčarik

Pořizovatel:

Městský úřad Náchod, Odbor výstavby a územního plánování

Objednatel:

Město Náchod

Návrh:

Leden 2020

Měřítko:

1 : 5 000

Vydaná Změna č. 2:

Prosinec 2020