

Silnice pro realizaci vodovodu přípojky




790 1984/16 u. Nachod
vodovodny s kanalizace
H. 270000
H. 270000

POJICIE ČESKÉ REPUBLIKY
KRAJSKÉ ŘEDITELSTVÍ POLICIE
KRAJOVÉHO ŘÍDÍCÍHO ÚŘADU
JIZENŇSKÝ ODBOR
OPRÁVNĚNÝ INSPEKTORÁT
547 45 NACHOD

[Handwritten signature]
POLICIE ČESKÉ REPUBLIKY

Střinaec pro realizaci lanářského příkopu

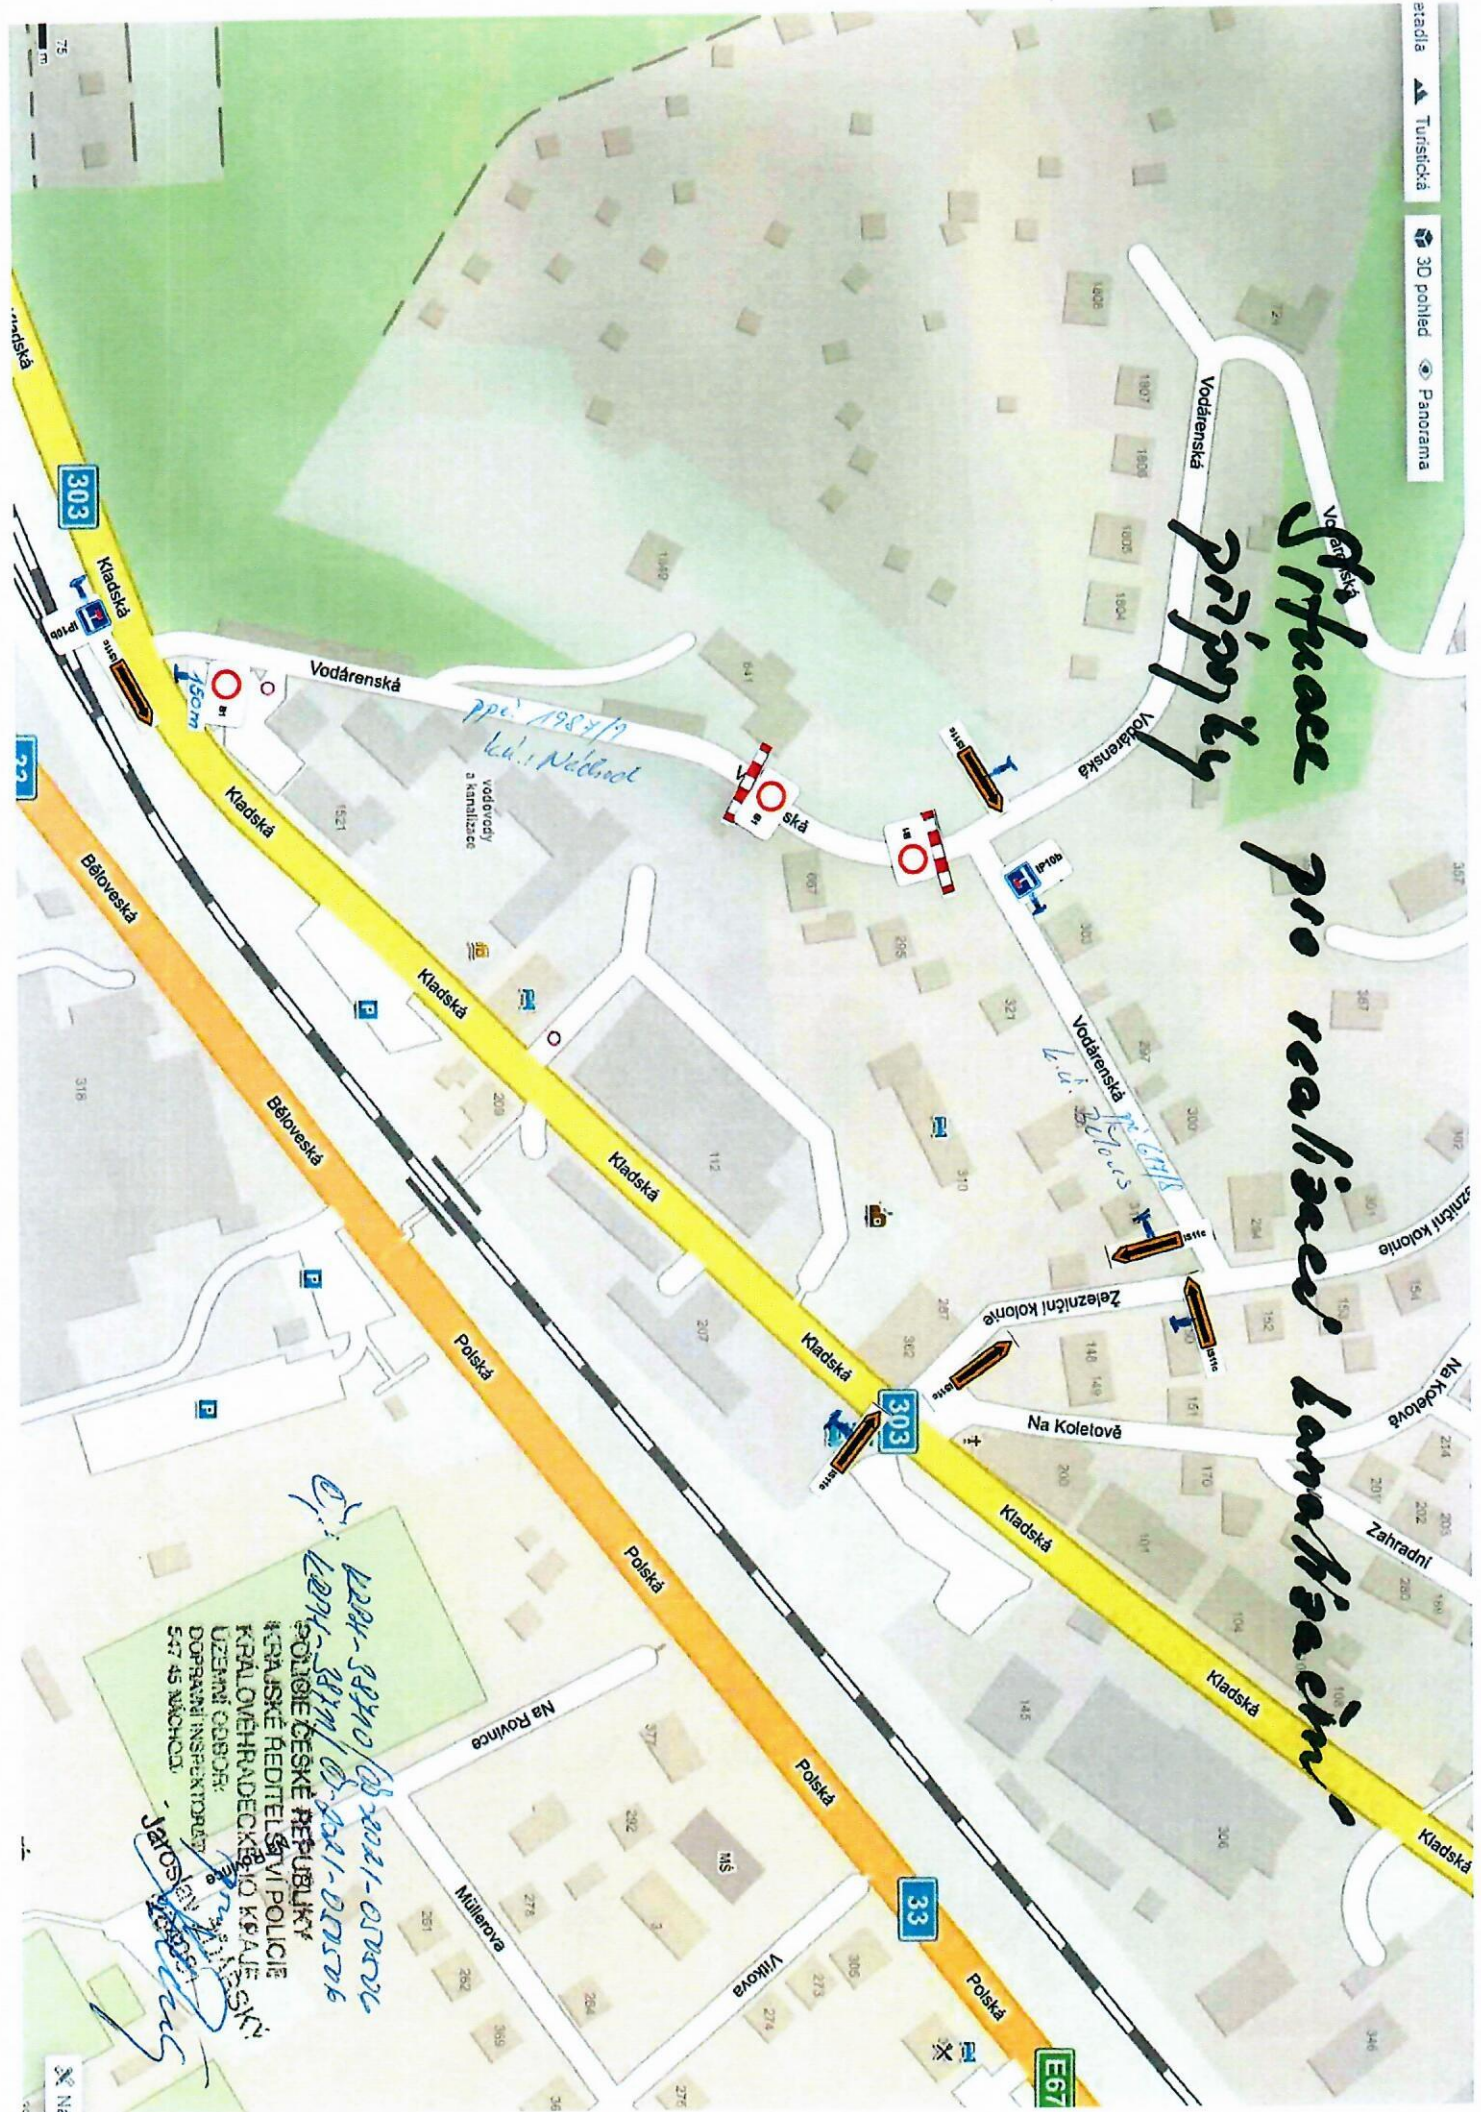

ppč. 1984/19
k.ú. Nábřez

V.č. Běláves

1224-38710/03-2021-02020
1224-38710/03-2021-02020
POLSKÉ ČESKÉ REPUBLIKY
KRAJSKÉ ŘEDITELSTVÍ POLICIE
KRAJŮ VEŘEJNÉHO KRAJE
UZEMNÍ ČESKÝ
DOPRAVNÍ INSPEKTORÁT
547 45 NÁMČEK
Jaroslav ...