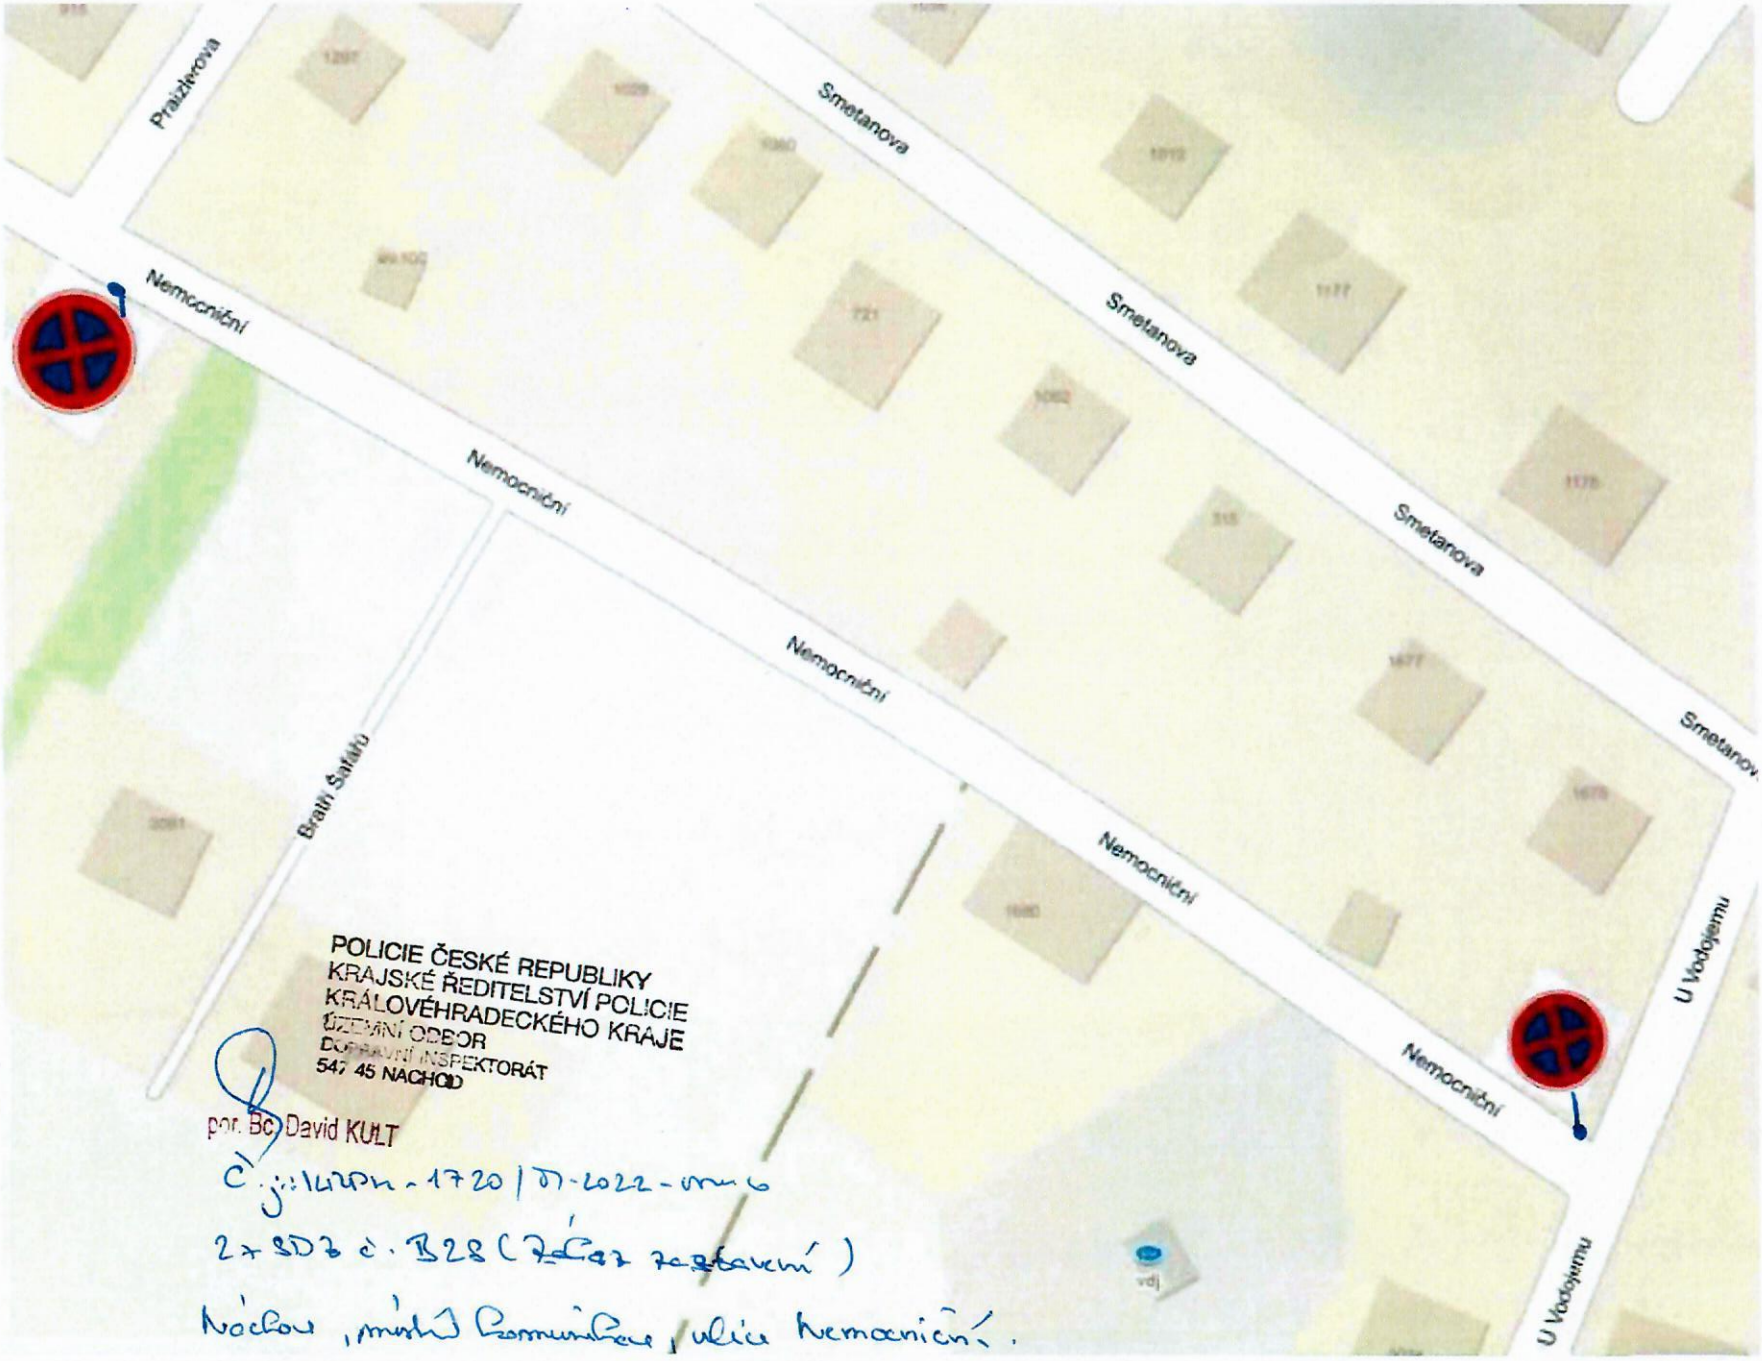
Praizlerova
Smetanova
Smetanova
Smetanova
Smetanova
Nemocniční
Nemocniční
Nemocniční
Nemocniční
Nemocniční
Bratří Šafářů
U Vodojemu
U Vodojemu
POLICIE ČESKÉ REPUBLIKY
KRAJSKÉ ŘEDITELSTVÍ POLICIE
KRÁLOVÉHRADECKÉHO KRAJE
ÚZEMNÍ ODBOR
DOPRAVNÍ INSPEKTORÁT
547 45 NACHOD
por. Bc. David KULT
Č. j.: KRPH-1720/DI-2022-[illegible]
2x SDZ č. B28 (Zákaz zastavení)
Náchod, místní komunikace, ulice Nemocniční.