




AKCE:	Dopravní opatření při pořádání divadelního festivalu Jiráskův Hronov		DOPRAVNÍ ZNAČENÍ NÁCHOD
INVESTOR:	Město Hronov	DATUM:	06/2024
OBSAH:	NÁVRH DIO	STUPEŇ:	
ZHOTOVITEL:			





por. Bc. David Kult
komisař
ÚZEMNÍ ODBOR NÁCHOD
Dopravní inspektorát
Pihovské náměstí 1176
547 45 Náchod

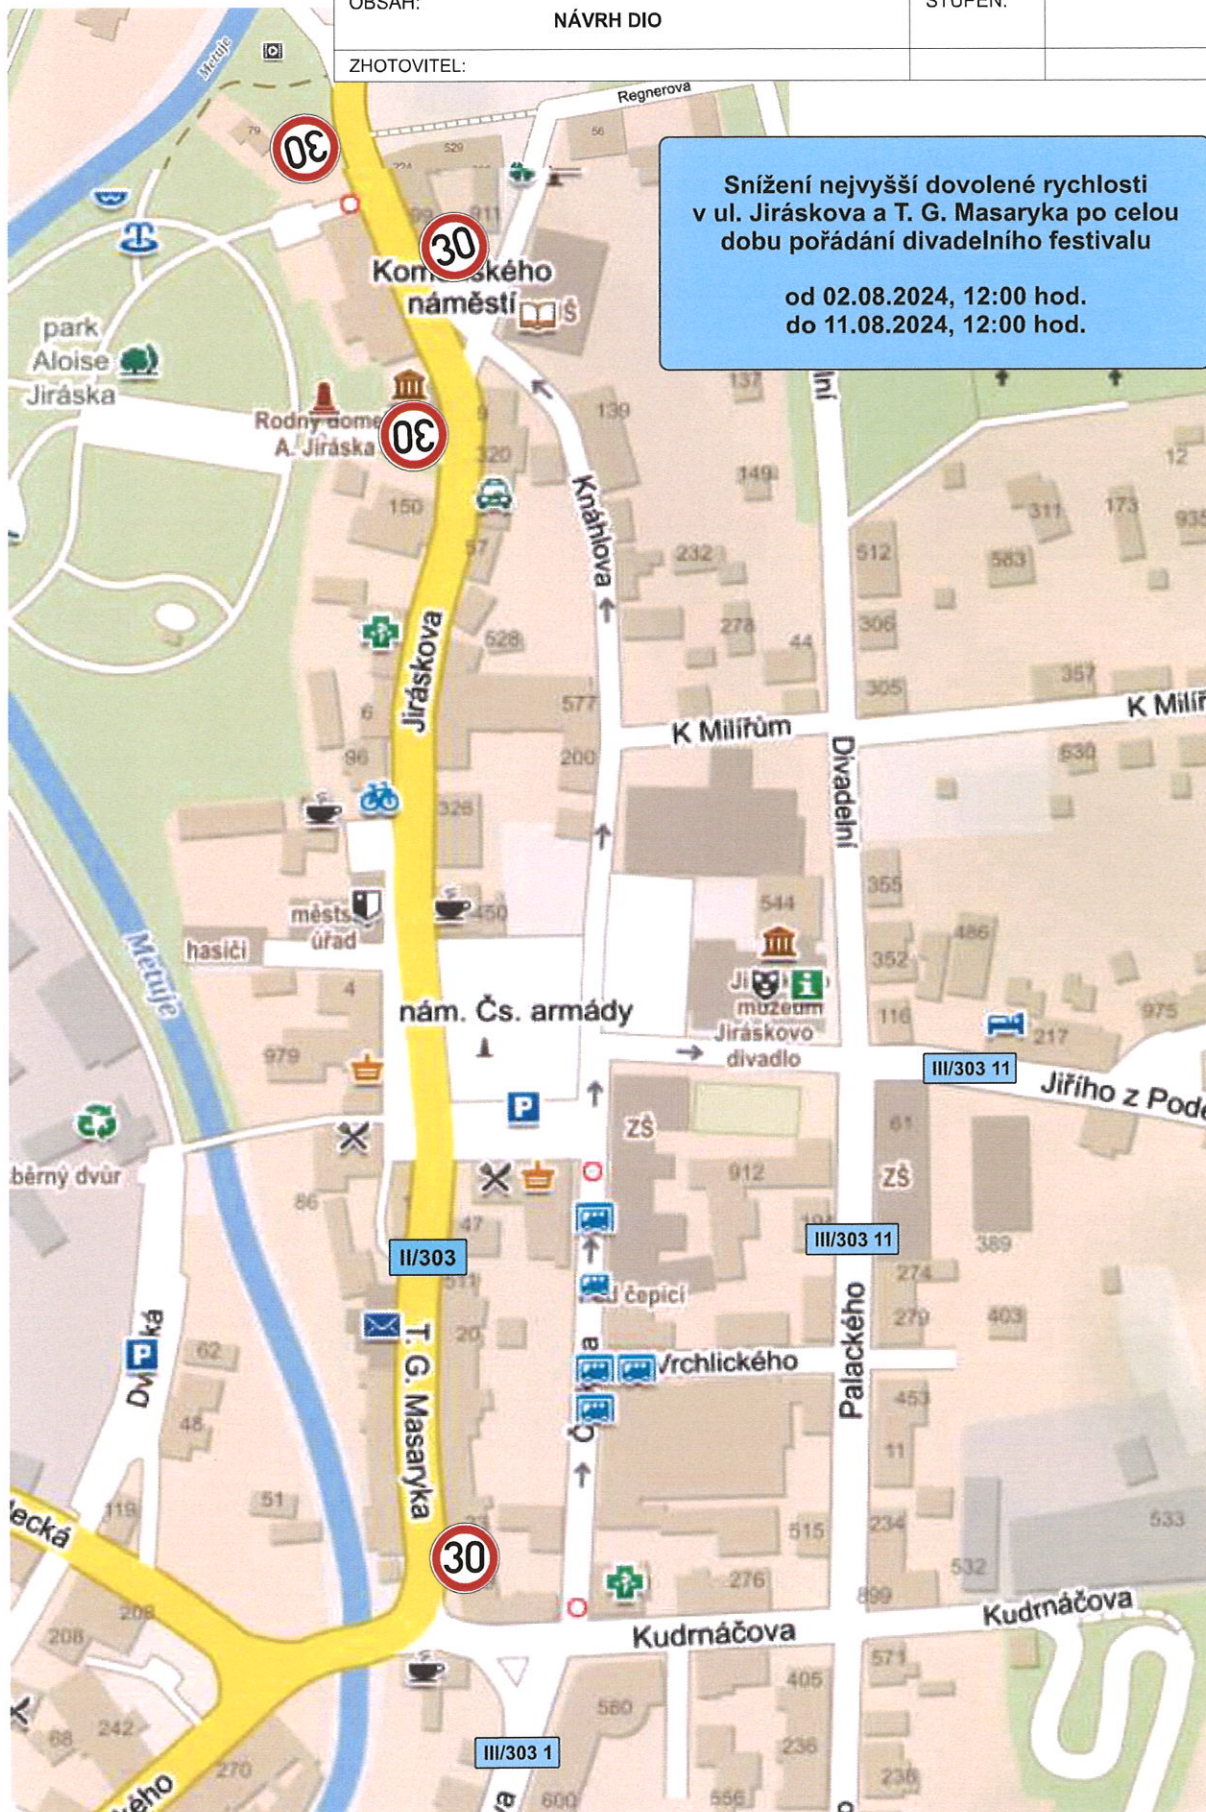

AKCE:	Dopravní opatření při pořádání divadelního festivalu Jiráskův Hronov	
INVESTOR:	Město Hronov	DATUM: 06/2024
OBSAH:	NÁVRH DIO	STUPEŇ:
ZHOTOVITEL:		

SITUACE A
SLAVNOSTNÍ ZAHÁJENÍ JH
3.8.2024, 13:00 - 17:00 hod.
ÚPLNÁ UZAVÍRKA
části MK ul. nám. Čs. armády
a Knáhlova

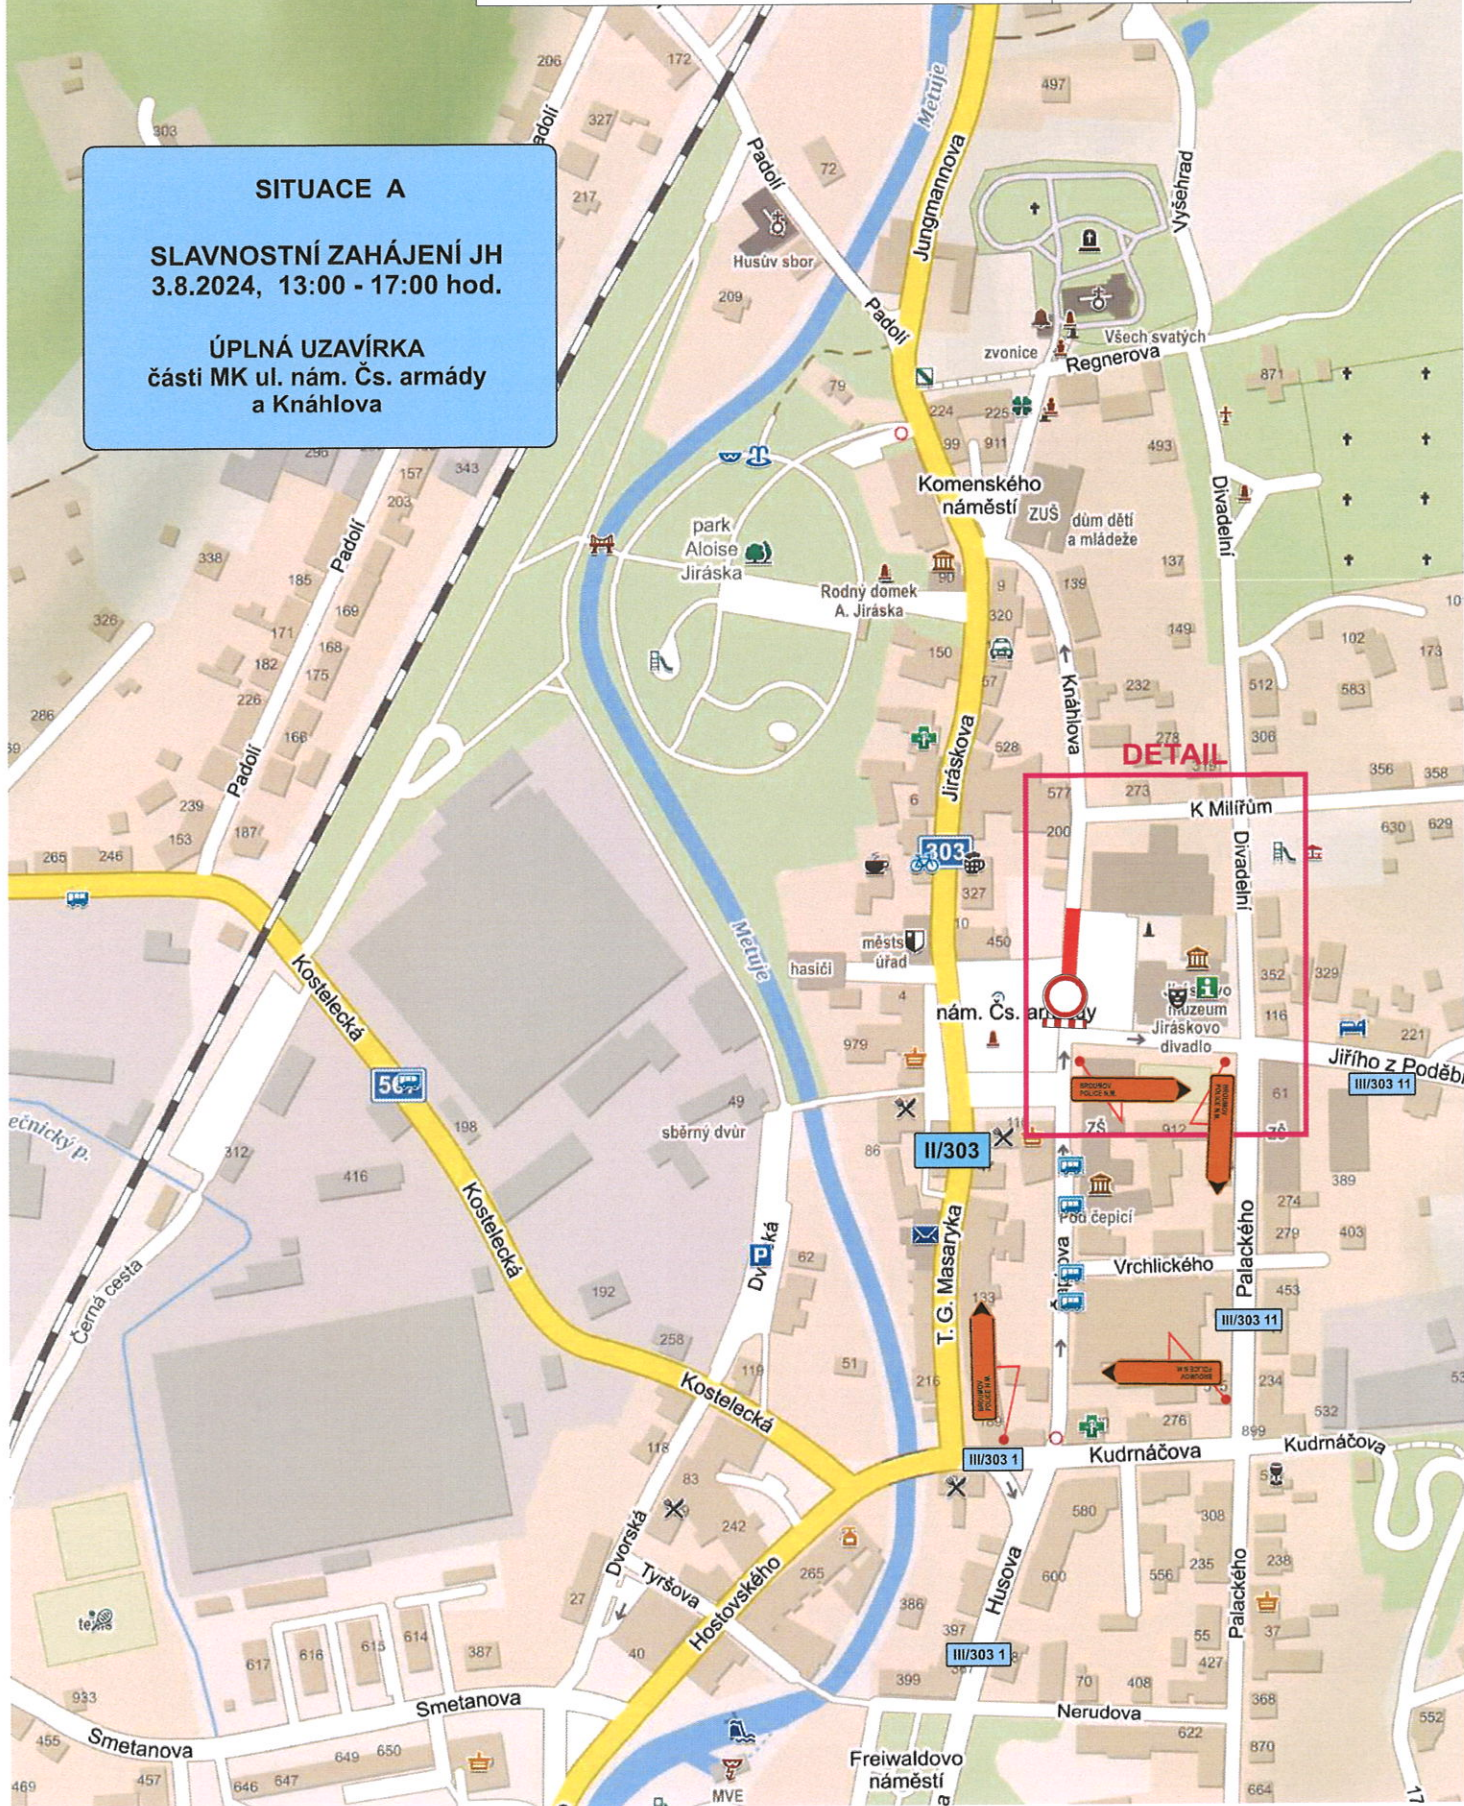

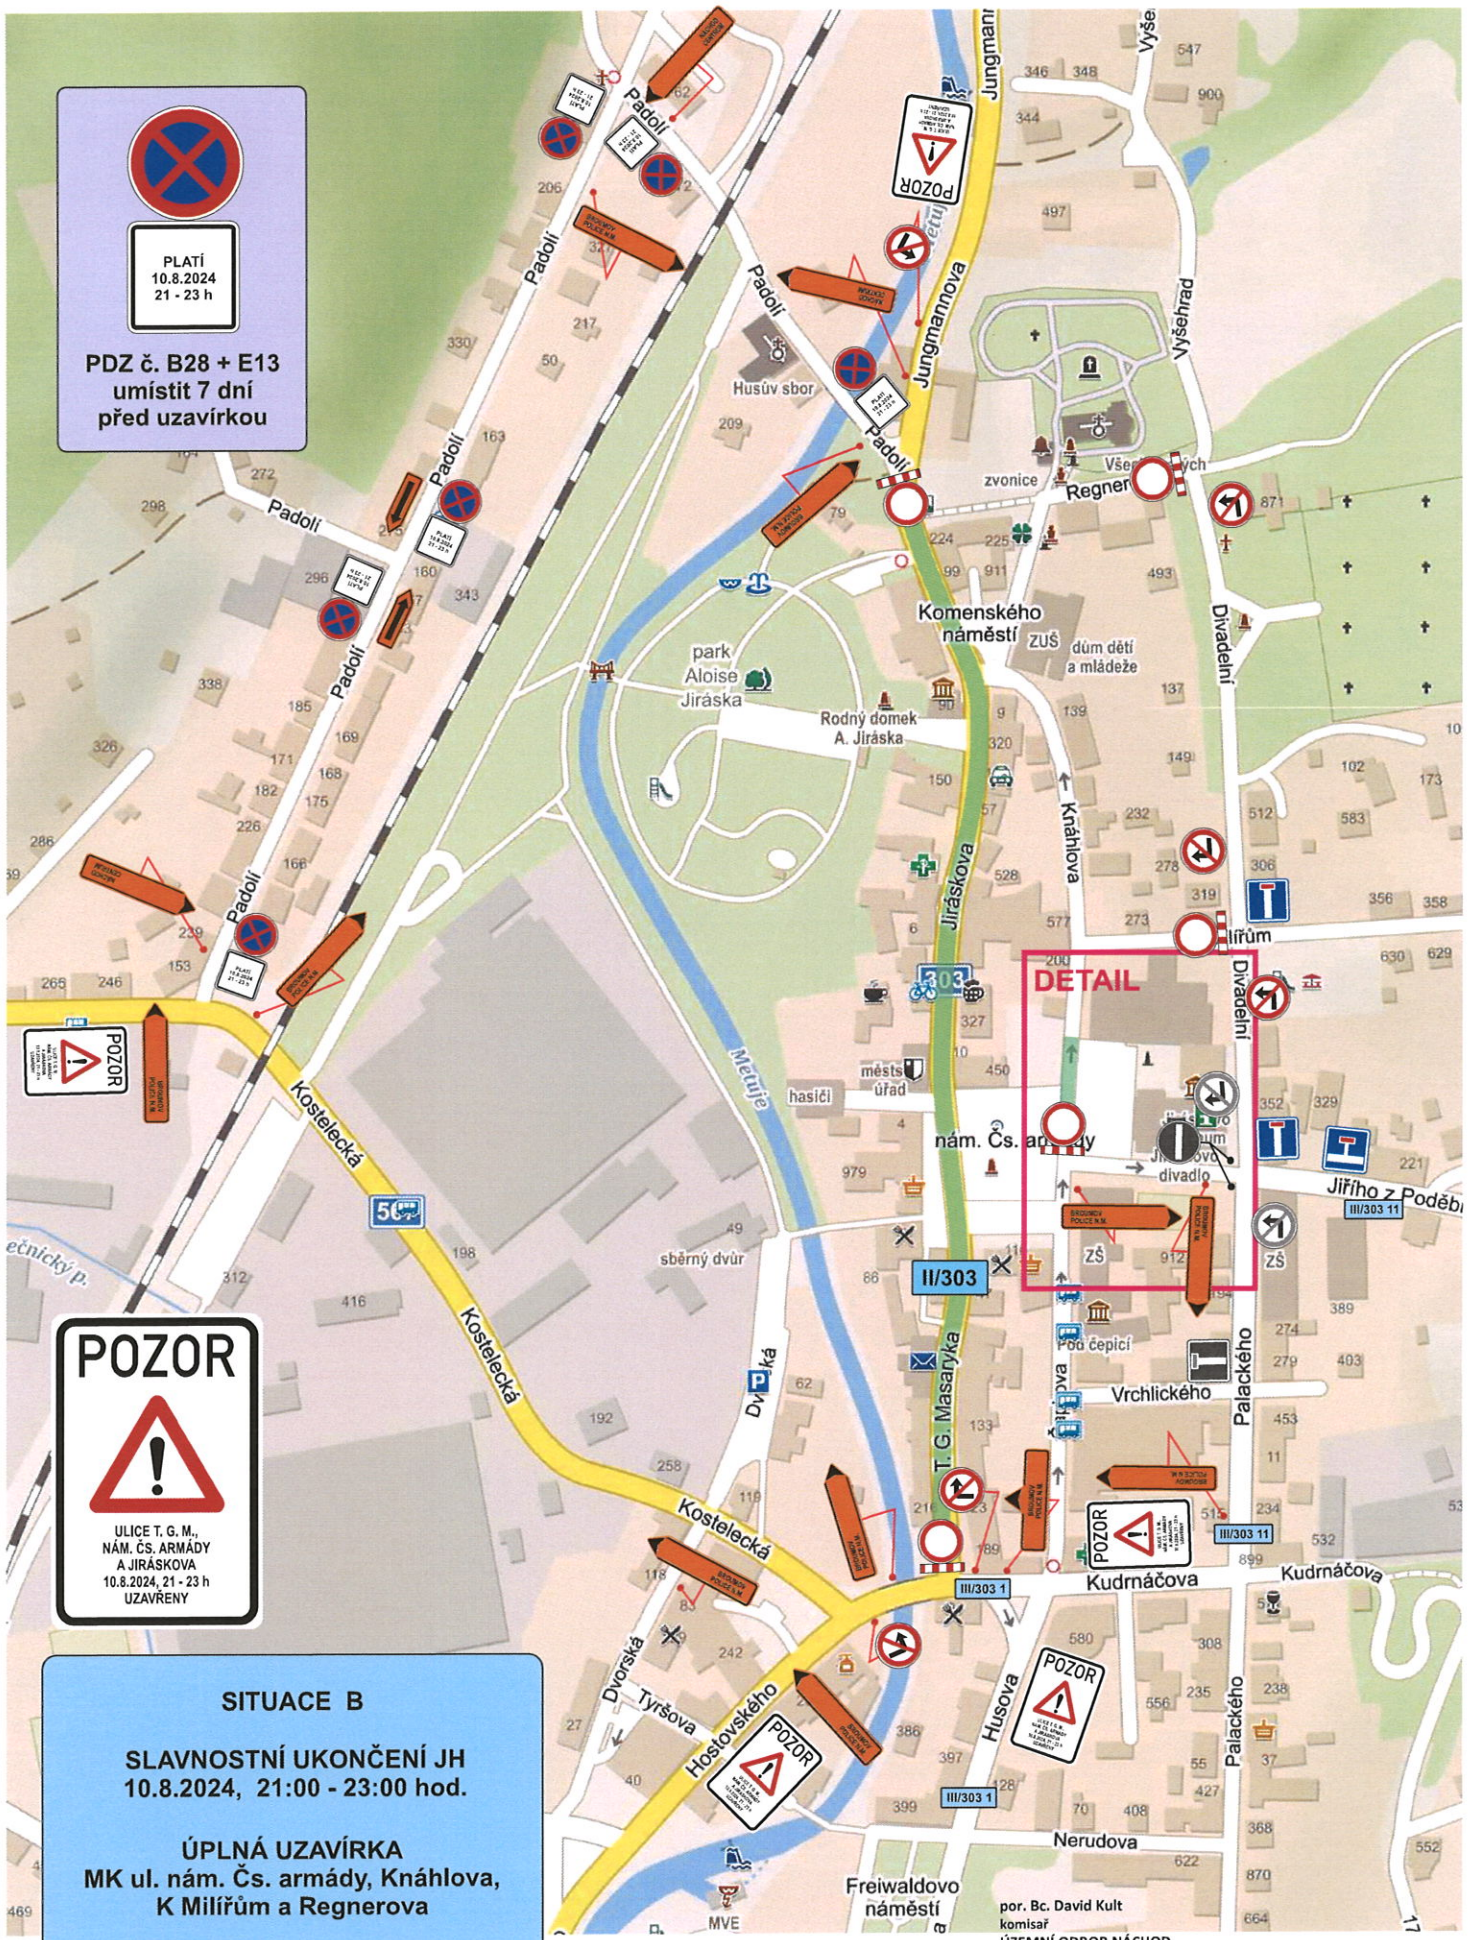


 PLATÍ
 10.8.2024
 21 - 23 h
 PDZ č. B28 + E13
 umístit 7 dní
 před uzavírkou


POZOR

 ULICE T. G. M.,
 NÁM. ČS. ARMÁDY
 A JIRÁSKOVA
 10.8.2024, 21 - 23 h
 UZAVŘENY

SITUACE B
 SLAVNOSTNÍ UKONČENÍ JH
 10.8.2024, 21:00 - 23:00 hod.
 ÚPLNÁ UZAVÍRKA
 MK ul. nám. Čs. armády, Knáhlova,
 K Milířům a Regnerova
 a silnice č. II/303, ul. T. G. Masaryka,
 nám. Čs. armády a Jiráskova


por. Bc. David Kult
 komisař
 ÚZEMNÍ ODBOR NÁCHOD
 Dopravní inspektorát
 Pihovské náměstí 1176
 547 45 Náchod
 Č.j. KPRH-57649-2/ČJ-2024-050506
 por. Bc. David Kult



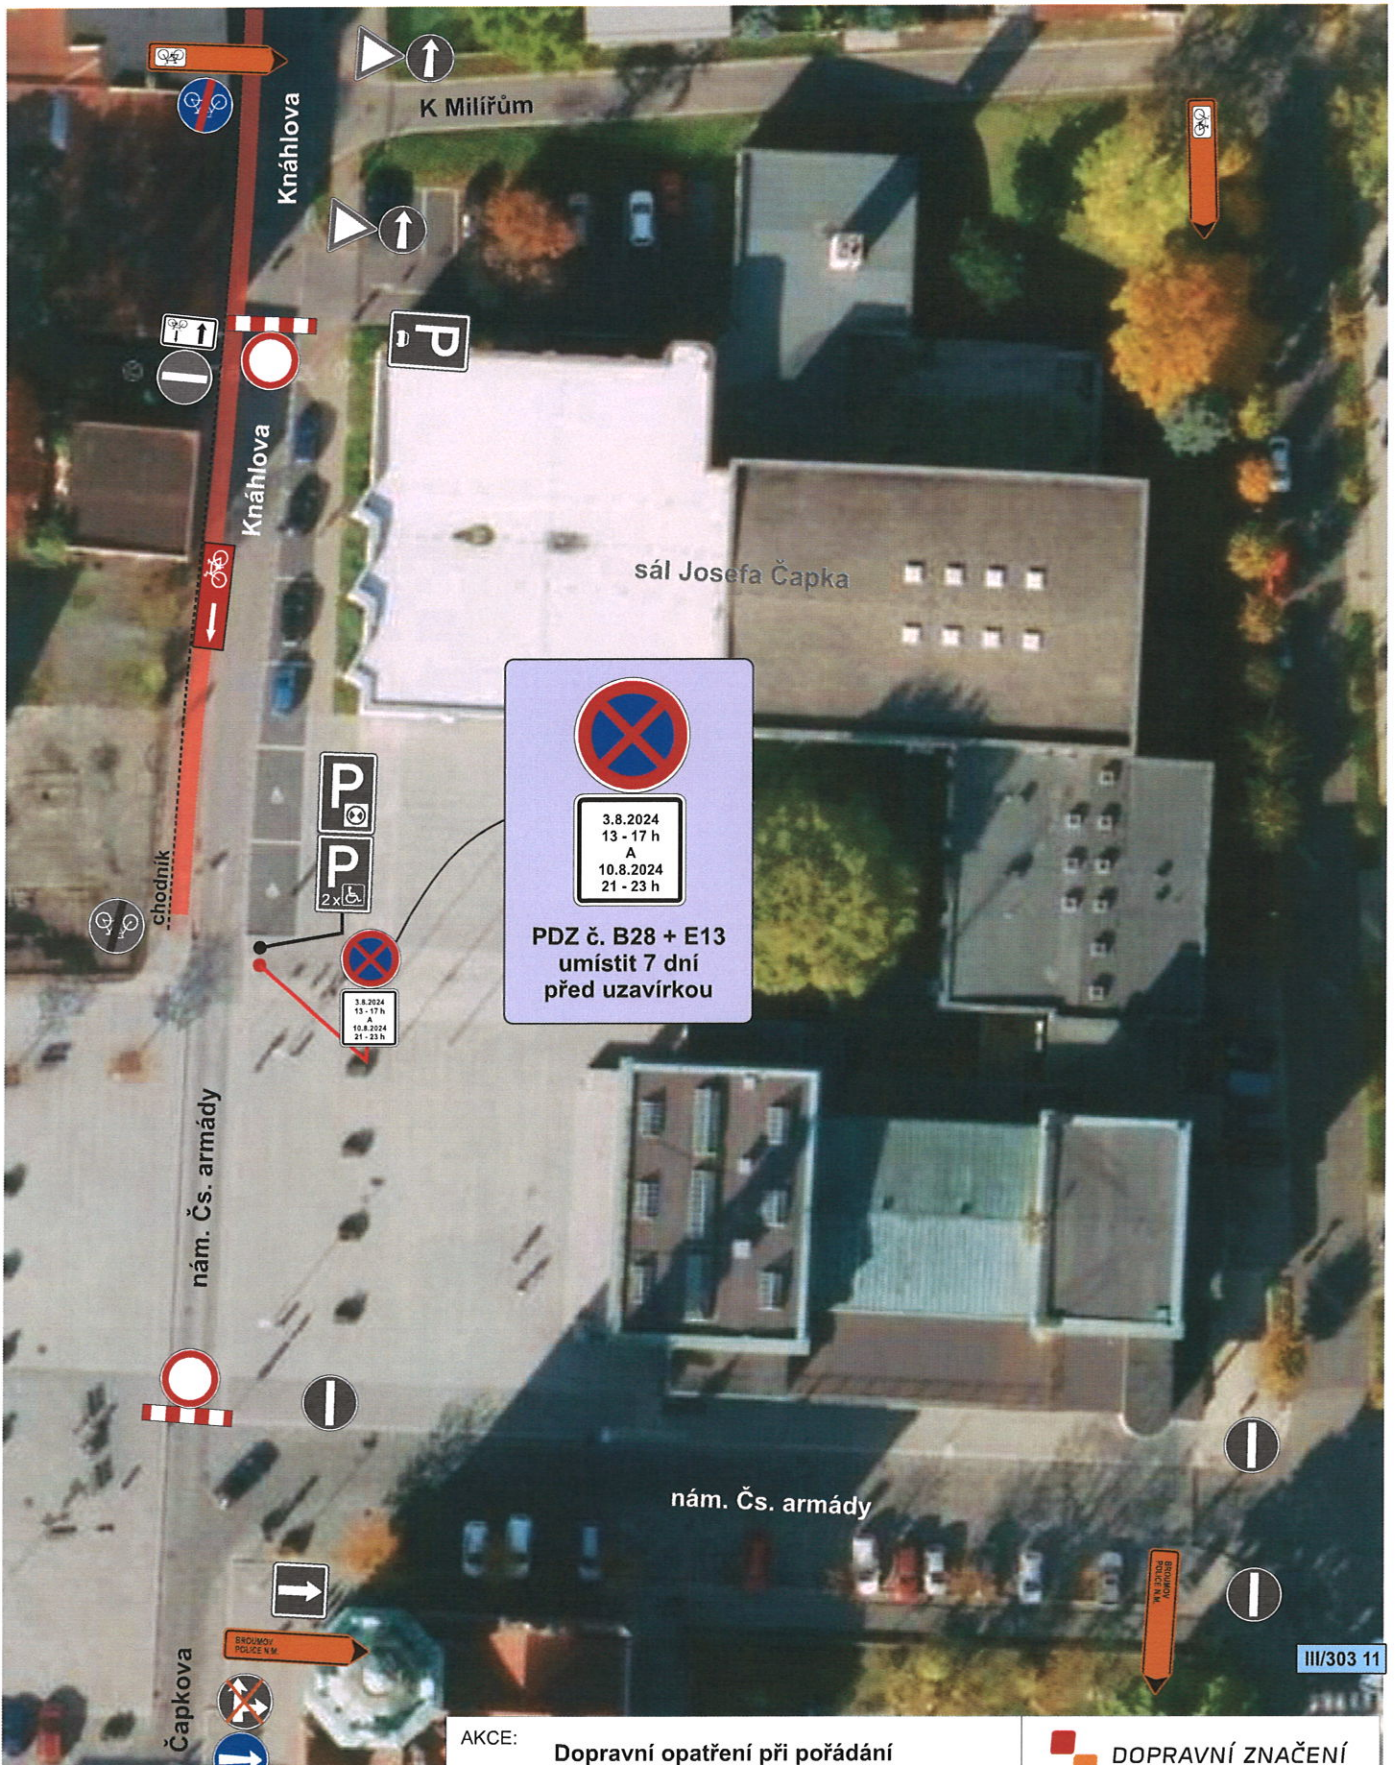

III/303 11

**DETAIL
pro situace A, B**

AKCE:	Dopravní opatření při pořádání divadelního festivalu Jiráskův Hronov	 DOPRAVNÍ ZNAČENÍ NÁCHOD	
INVESTOR:	Město Hronov	DATUM:	06/2024
OBSAH:	NÁVRH DIO	STUPEŇ:	
ZHOTOVITEL:		por. Bc. David Kult komisař ÚZEMNÍ ODBOR NÁCHOD Dopravní inspektorát Pílhovské náměstí 1176 547 45 Náchod	Č.j.:KPRH/57649-2/ČJ-2024-050506 por. Bc. David Kult