

PŘECHODNÉ DOPRAVNÍ ZNAČENÍ - ČÁSTEČNÉ OMEZENÍ

Důvod: vícepráce po ukončení stavby „III/303 6 Kramolna, silnice a chodník” vyvolané ze strany SUS Náchod a obce Kramolna. Jedná se o výškovou úpravu silničních obrub, úpravu zatrubnění příkopů a napojení meliorace.

Termín: 15.07. - 31.08. 2024

Způsob provádění: za částečného omezení pracovním místem řízeno pracovníky kyvadlově po polovinách vozovky

Úsek dlouhý 50 m. V tomto úseku se pracovní místo plynule posouvá.

por. Bc. David Kult
komisař

ÚZEMNÍ ODBOR NÁCHOD


Dopravní inspektorát
Plhovské náměstí 1176
547 45 Náchod

por. Bc. David Kult




Č.j.:KPRH-66921-2/ČJ-2024-050506

Č.j.:KPRH-66921-3/ČJ-2024-050506

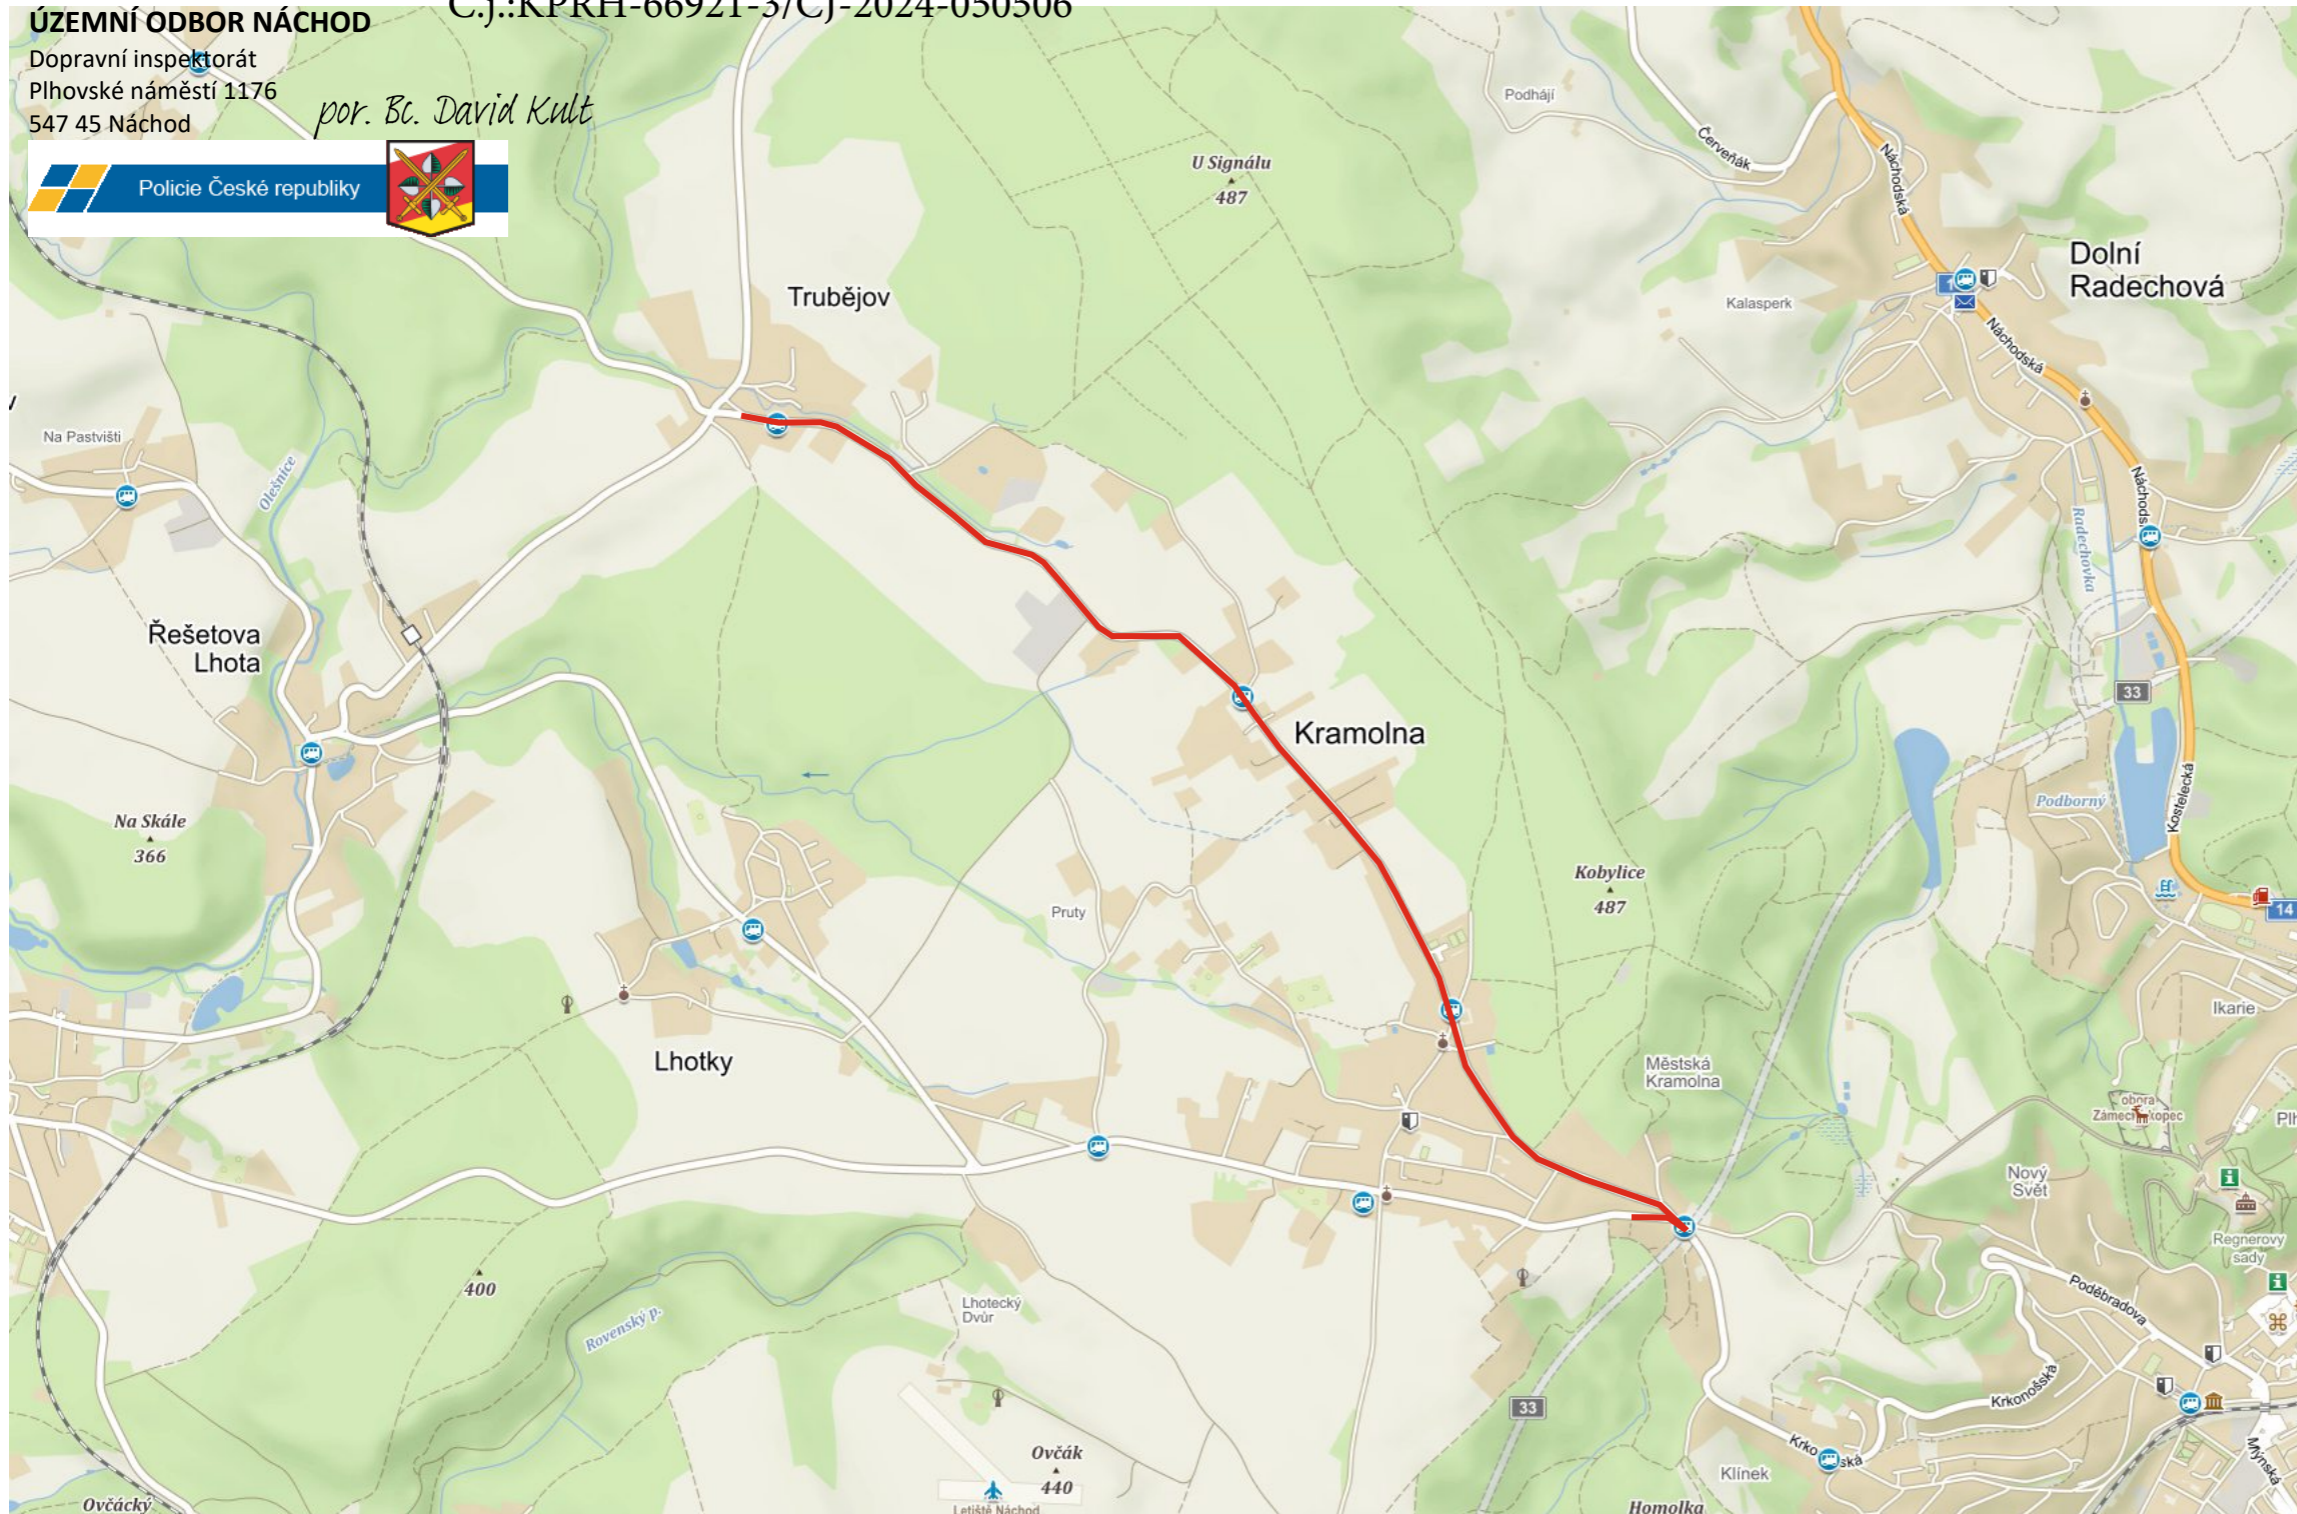

OPERATIVNÍ PRACOVNÍ MÍSTO

V místě prací bude silniční provoz kyvadlově řízen v jednom jízdním pruhu pomocí vysílaček řádně proškolenými pracovníky zhotovitele.

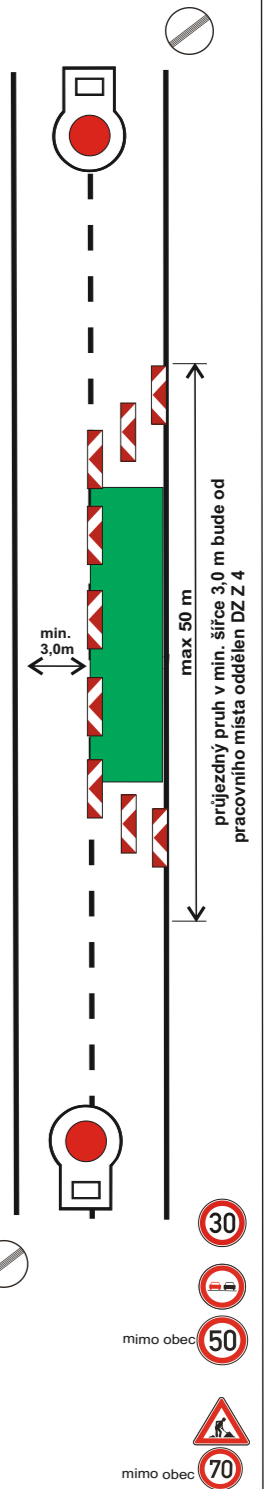

Zhotovitel: EUROVIA CZ a.s. závod Čechy Východ

Datum zpracování: 07/2024

Termín realizace: 15.07. - 31.08. 2024


Zpracoval: Ing. Tomáš Bydžovský

Úprava silnice III/304 13

Č.j.:KPRH-66921-2/ČJ-2024-050506
Č.j.:KPRH-66921-3/ČJ-2024-050506

- úprava povrchu vozovky v celé šíři komunikace z důvodu tvorby kaluží (délka úseku cca 15 m)
- v termínu 29.07. - 02.08. 2024 nutné uzavřít po dobu cca 2 hodin.
- bez navržení objízdné trasy
- dojde ke koordinaci s linkovými autobusy
- pro koordinaci dopravy budou na křižovatkách přítomní pracovní stavby

por. Bc. David Kult
komisař
ÚZEMNÍ ODBOR NÁCHOD
Dopravní inspektorát
Plhovské náměstí 1176 por. Bc. David Kult
547 45 Náchod

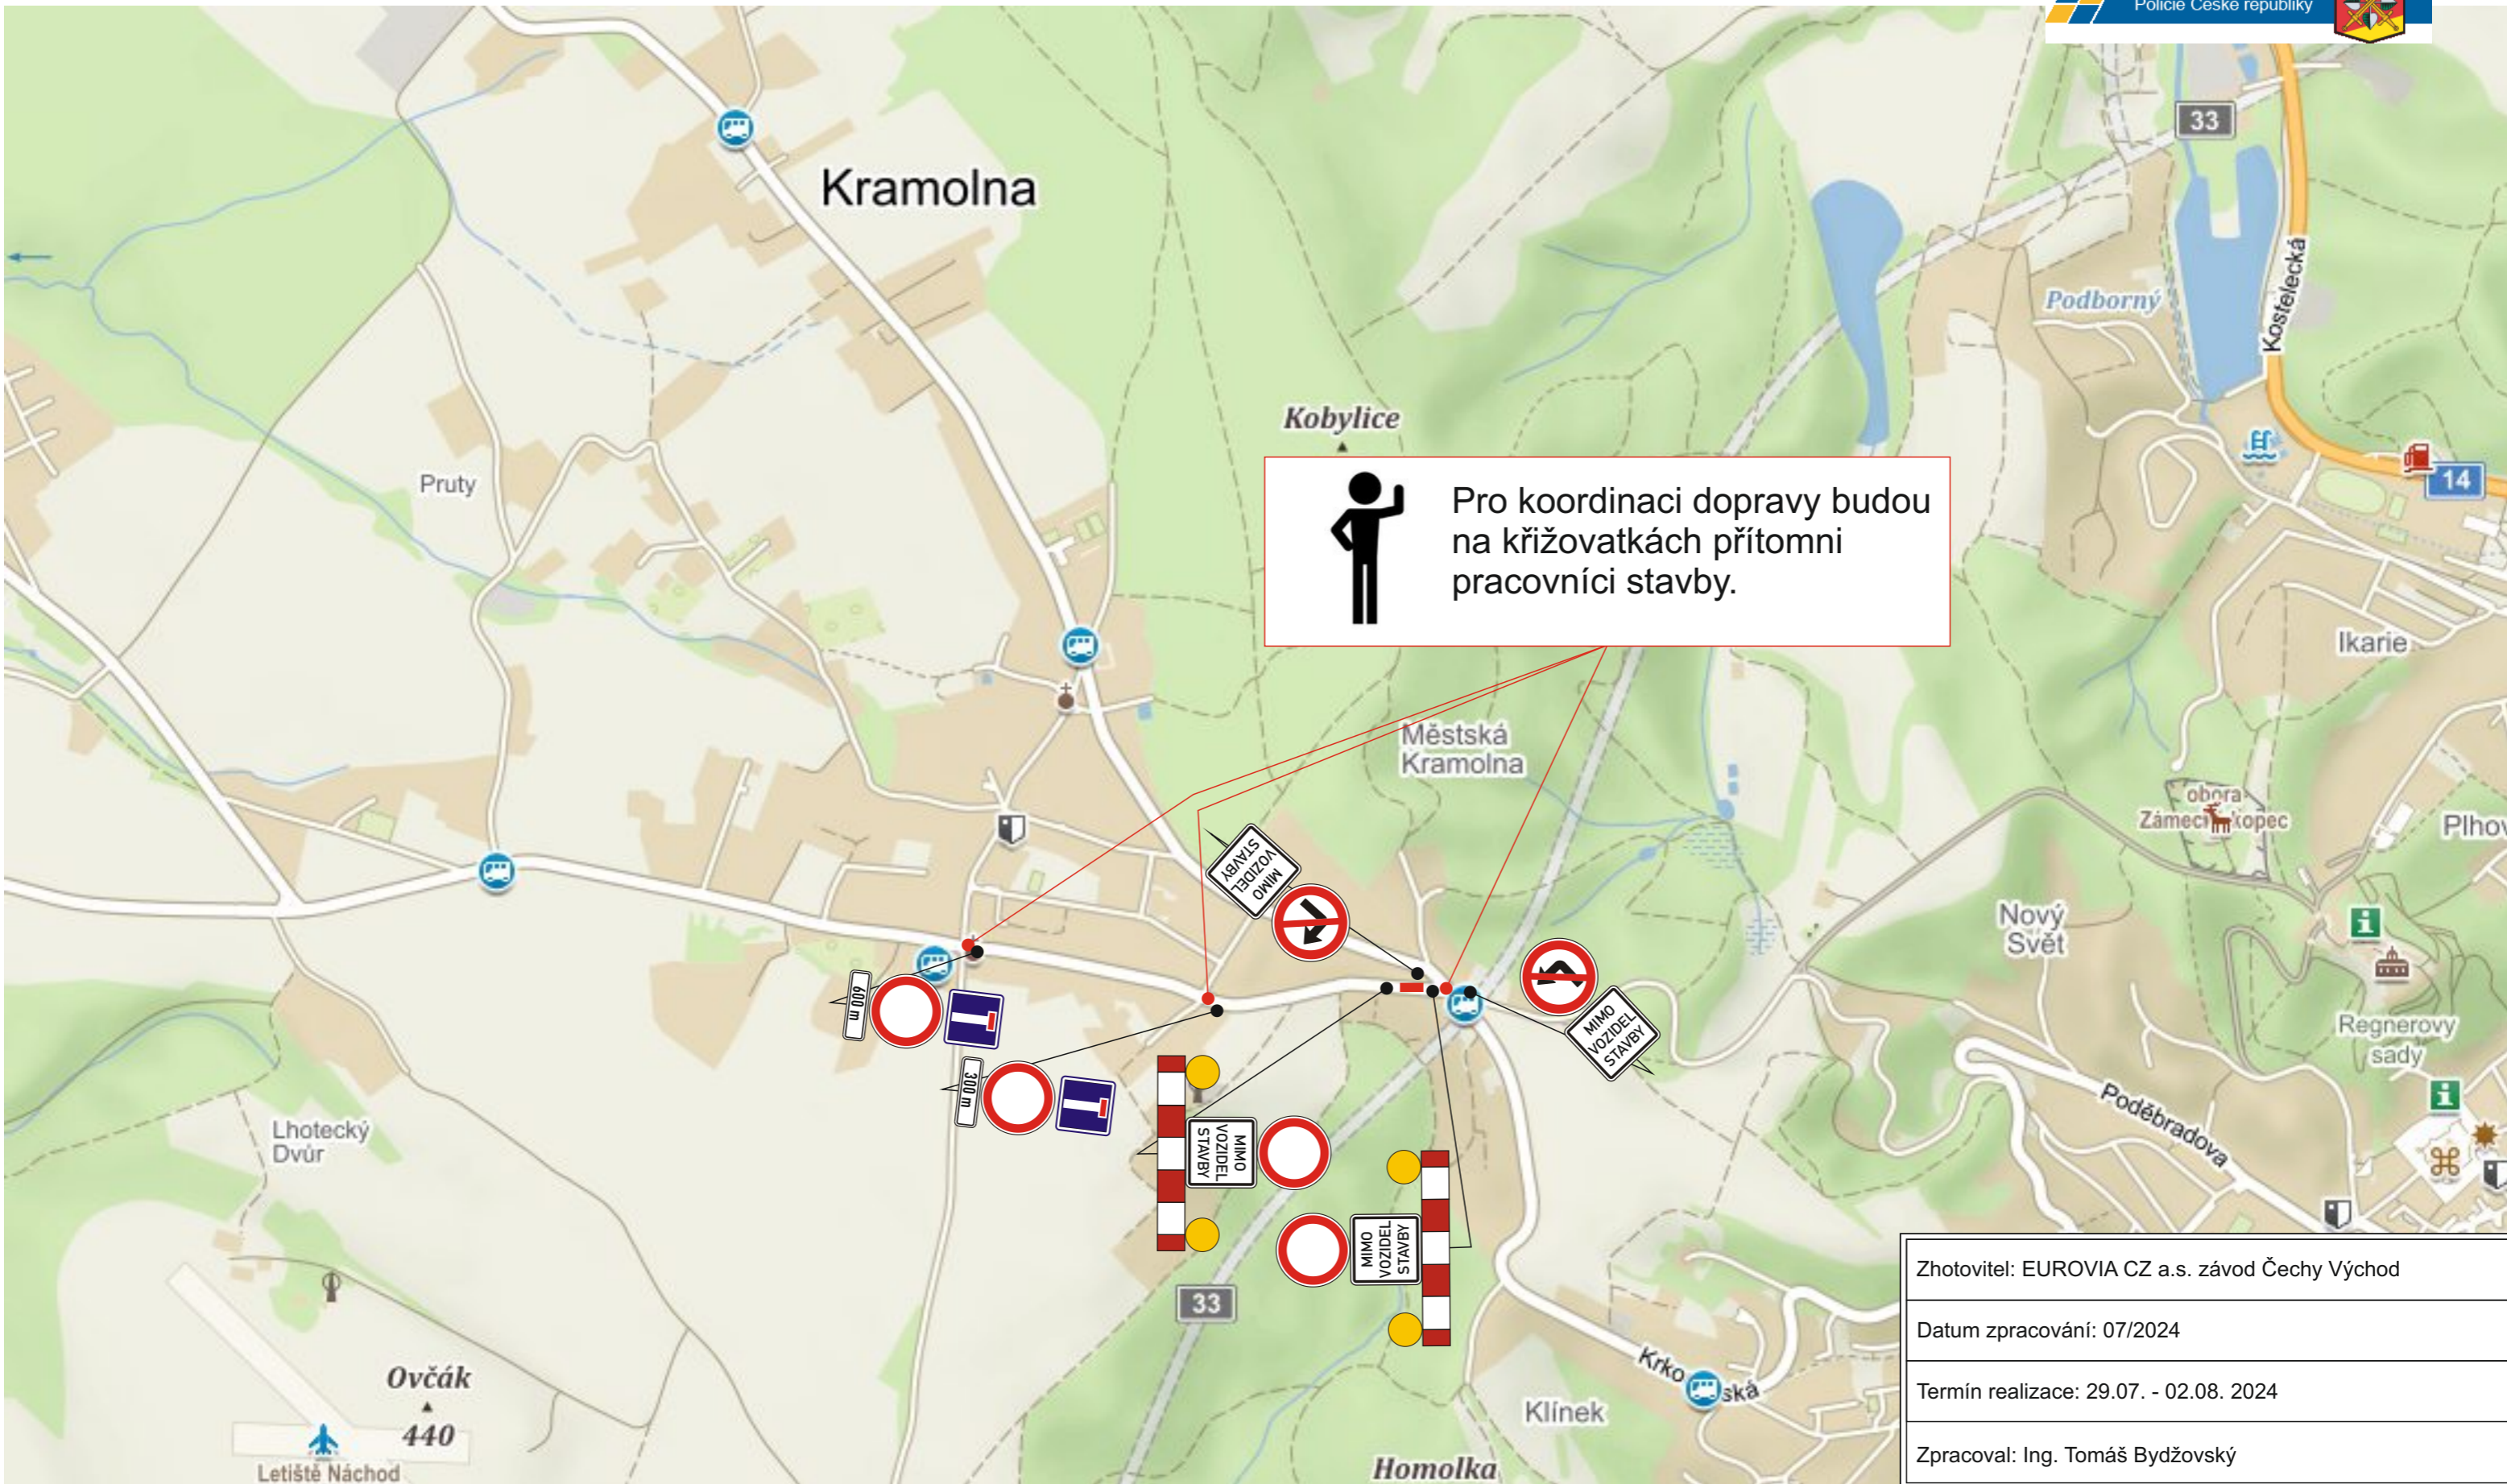

Zhotovitel: EUROVIA CZ a.s. závod Čechy Východ
Datum zpracování: 07/2024
Termín realizace: 29.07. - 02.08. 2024
Zpracoval: Ing. Tomáš Bydžovský