


STEZKA OKOLO V. N. ROZKOŠ - CYKLOOKRUH ROZKOŠ - ÚSEK 2

- pracovní místo na úseku 100m na polovině vozovky
- provoz řízen kyvadlově semaforovou soupravou
- důvod: v místě mimo pozemní komunikaci probíhá výstavba cyklostezky a gabionové zdi, kde vlivem nepříznivých povětrnostních podmínek a přivalových dešťů došlo k sesuvu svahu, kde vlivem probíhajícího provozu sesuv nadále pokračuje. Z důvodu zvýšení bezpečnosti na stavbě a probíhající dopravy bude provoz v tomto úseku omezen na nezbytně nutnou dobu, aby došlo k zajištění sesuvu půdy.

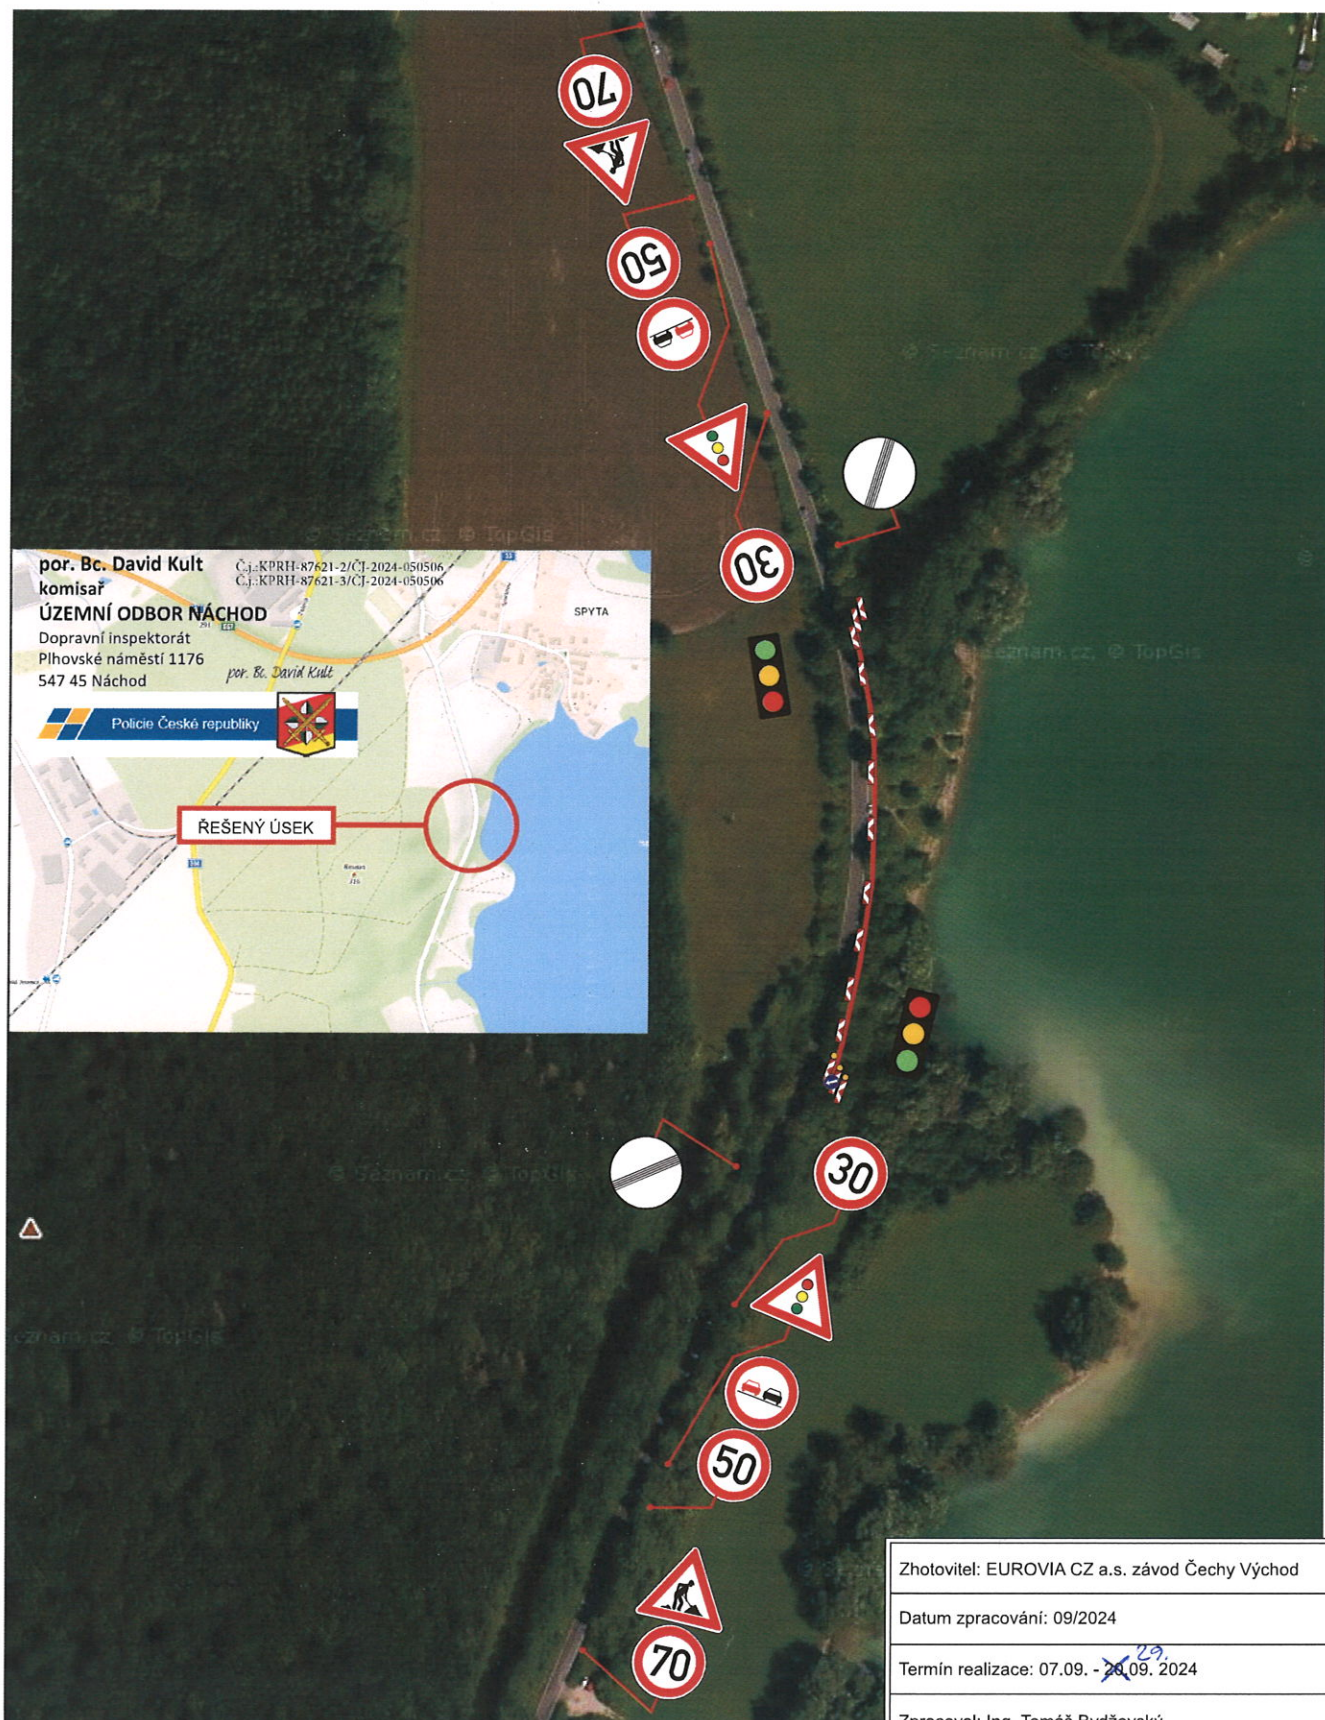

Zhotovitel: EUROVIA CZ a.s. závod Čechy Východ

Datum zpracování: 09/2024

Termín realizace: 07.09. - 20.09. 2024

Zpracoval: Ing. Tomáš Bydžovský