

STEZKA OKOLO V. N. ROZKOŠ - CYKLOOKRUH ROZKOŠ - ÚSEK 2

- termín pracovního místa: 01.11. - 30.11. 2024

- pracovní náplň: realizace konstrukce komunikace (úprava nivelety cyklostezky, pokládka betonových obrub pro svodidla)


por. Bc. David Kult
komisař

ÚZEMNÍ ODBOR NÁCHOD

Dopravní inspektorát
Plhovské náměstí 1176
547 45 Náchod



Č.j.:KPRH-101501-2/ČJ-2024-050506
Č.j.:KPRH-101501-3/ČJ-2024-050506

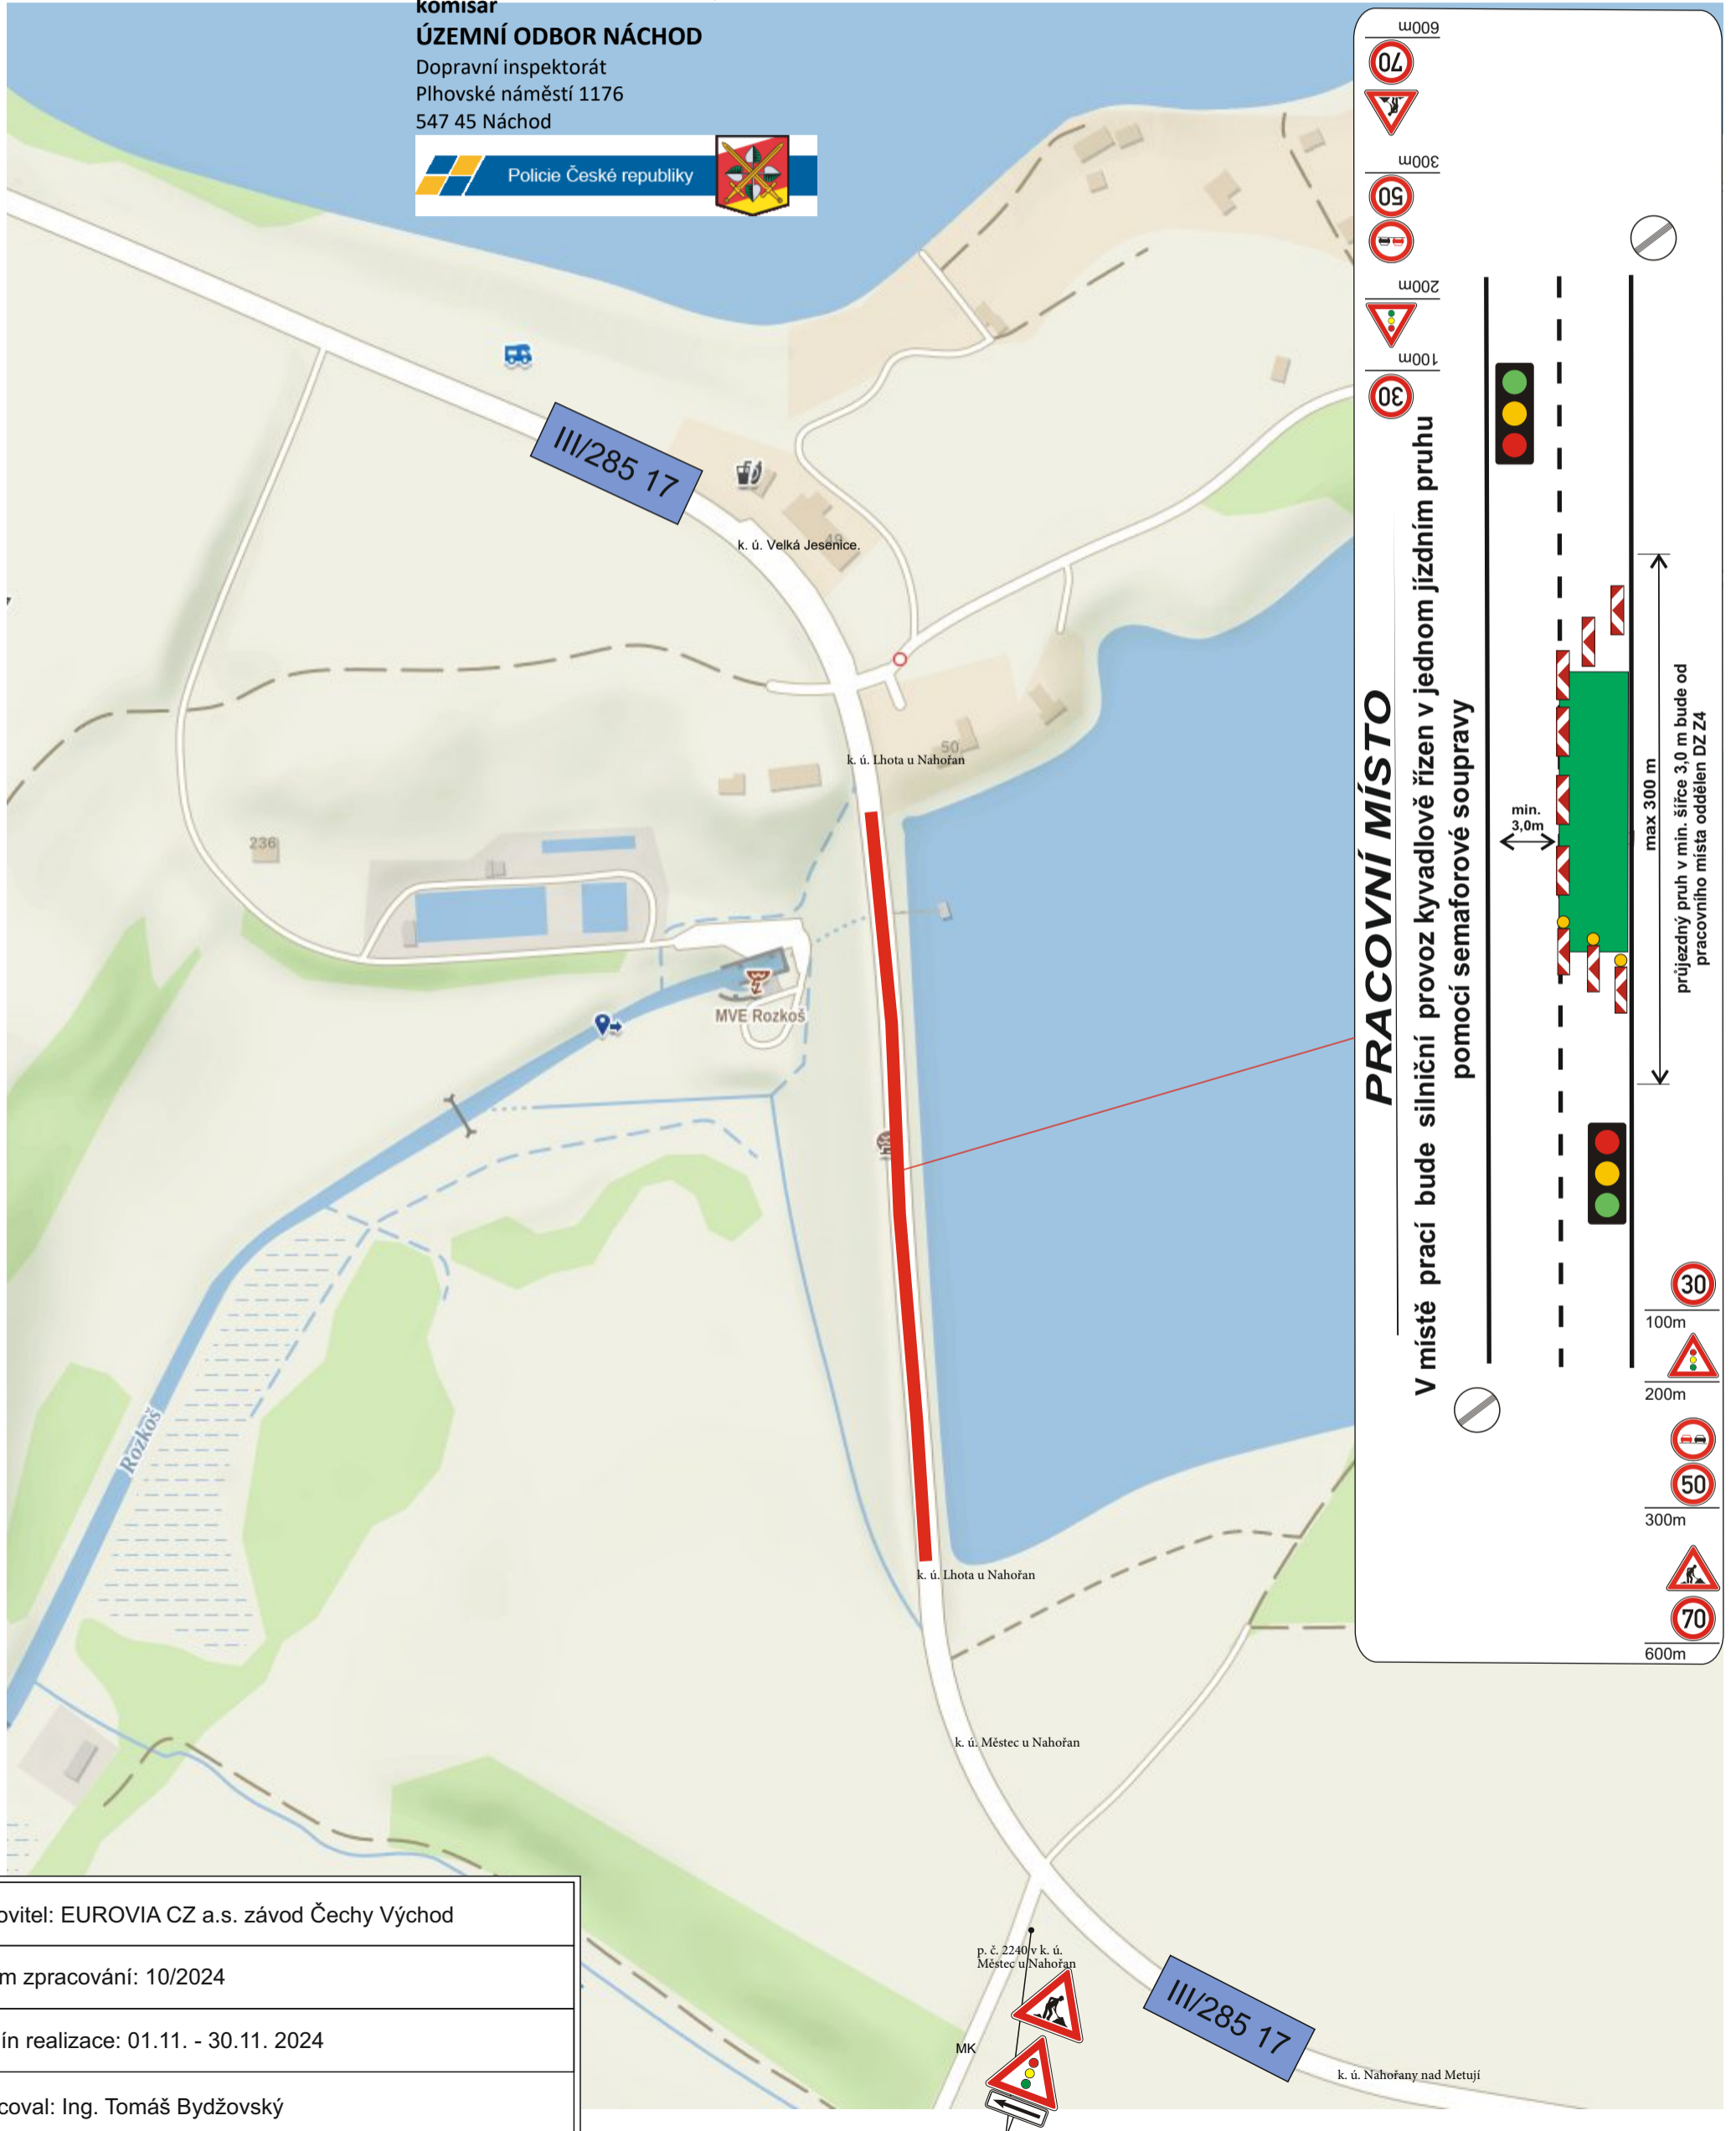

Zhotovitel: EUROVIA CZ a.s. závod Čechy Východ

Datum zpracování: 10/2024

Termín realizace: 01.11. - 30.11. 2024

Zpracoval: Ing. Tomáš Bydžovský