

# STEZKA OKOLO V. N. RŮZKŮŠ - CYKLOKRUH ROZKŮŠ - ÚSEK 2

- úplná uzavírka silnice III/285 17 z důvodu pokládky asfaltových vrstev na hrázi
- termín realizace: 02.12. - 08.12. 2024

Č.j.:KRPH-105115-2/ČJ-2024-050506  
Č.j.:KRPH-105115-3/ČJ-2024-050506

por. Bc. David Kuit  
komisář


ÚZEMNÍ ODBOR NÁCHOD

Dopravní inspektorát  
Pihovské náměstí 1176  
547 45 Náchod

por. Bc. David Kuit



Police České republiky

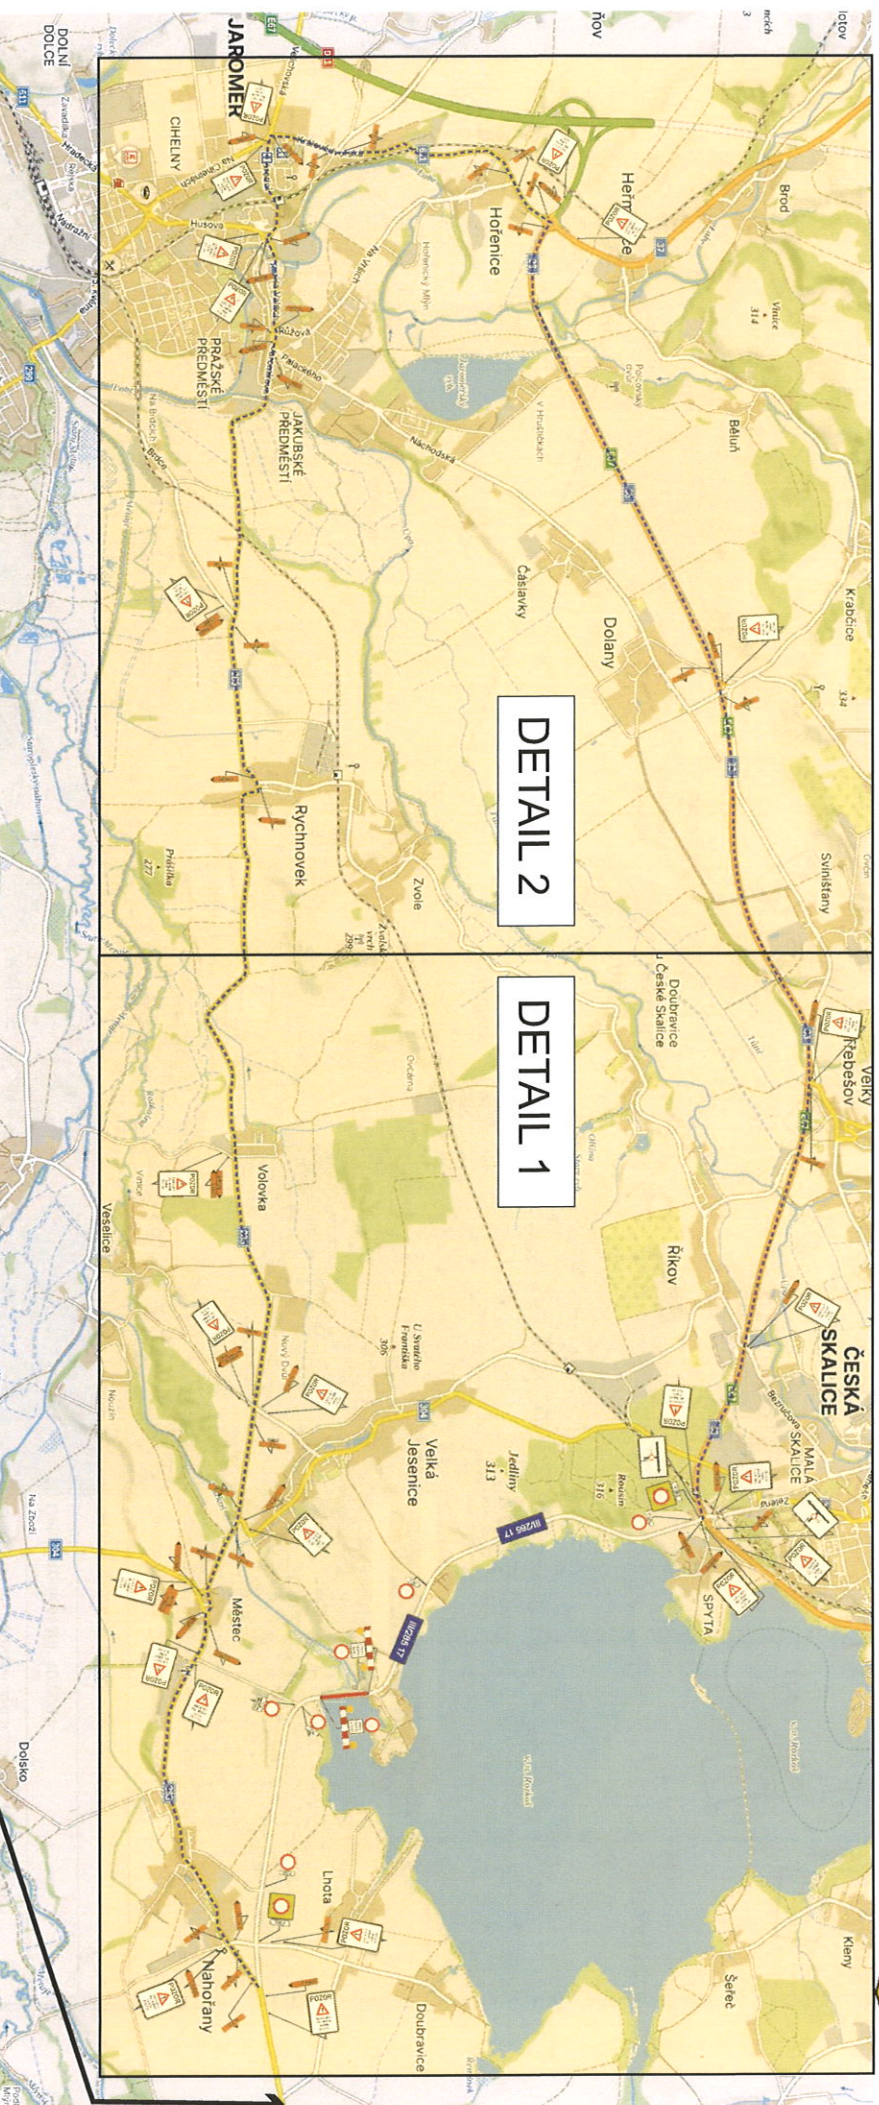

Zhotovitel: EUROVIA CZ a.s. závod Čechy Východ

Datum zpracování: 10/2024

Termín realizace: 02.12. - 08.12. 2024

Zpracoval: Ing. Tomáš Bydžovský



# STEZKA OKOLO V. N. RŮZKOŠ - CYKLOOKRUH RŮZKOŠ - ÚSEK 2

- IP 22 budou osazeny min. 7 dní před začátkem úplně uzavírky

