
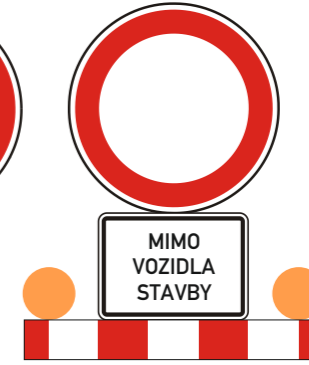


DIO ACISTAV - Česká Skalice

24720
2.12.2024 - 28.2.2025

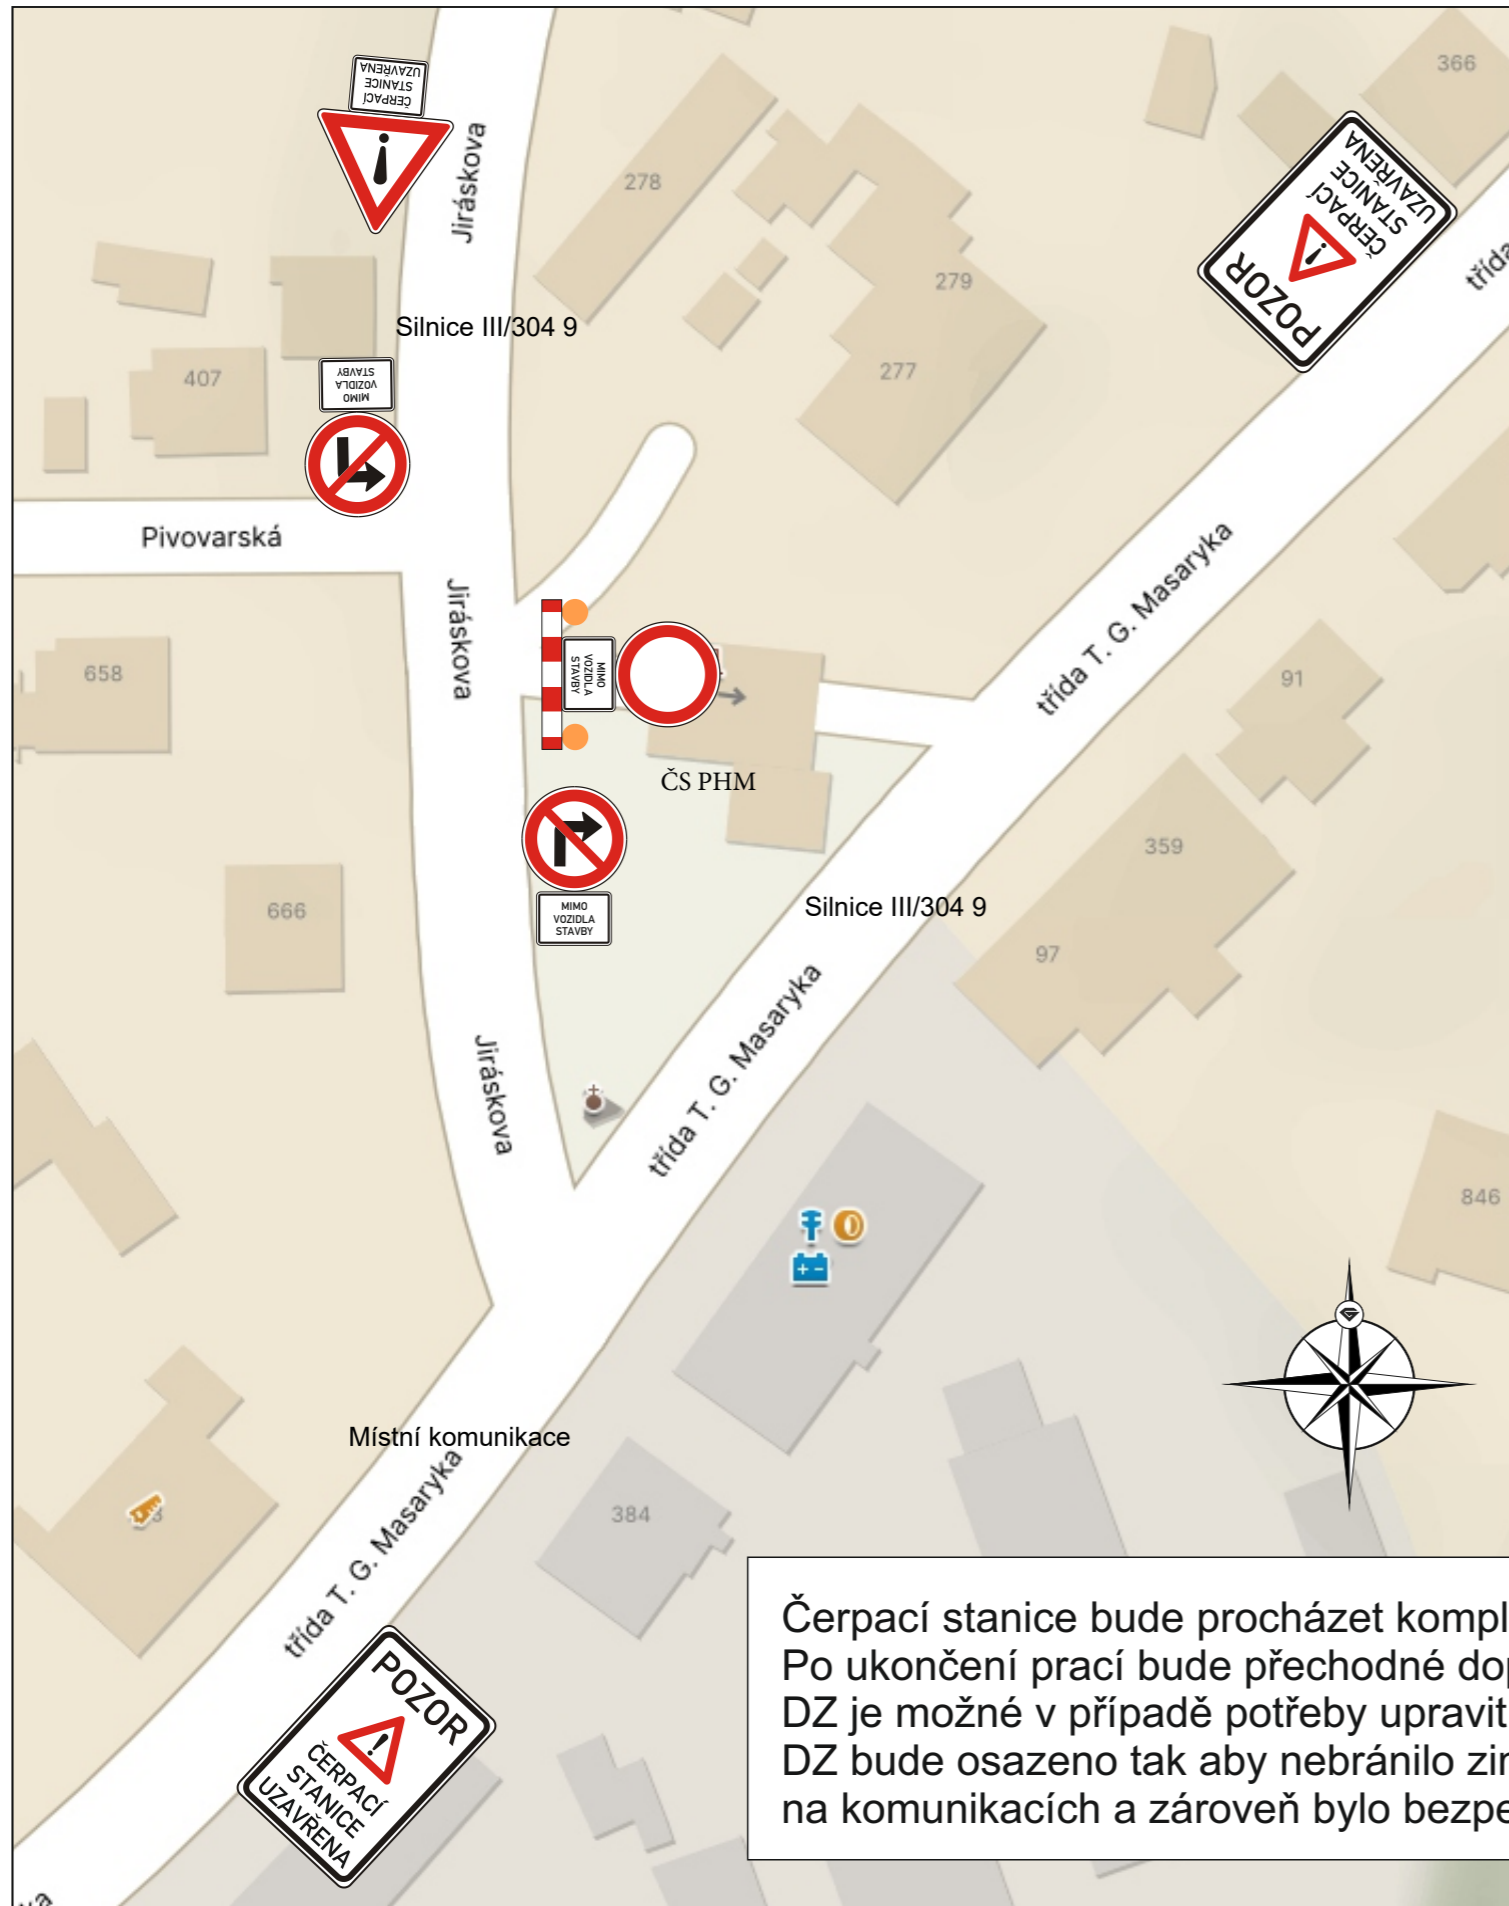


Č.j.:KRPH-113116-2/ČJ-2024-050506

por. Bc. David Kult
komisař
ÚZEMNÍ ODBOR NÁCHOD
Dopravní inspektorát
Plhovské náměstí 1176
547 45 Náchod



por. Bc. David Kult

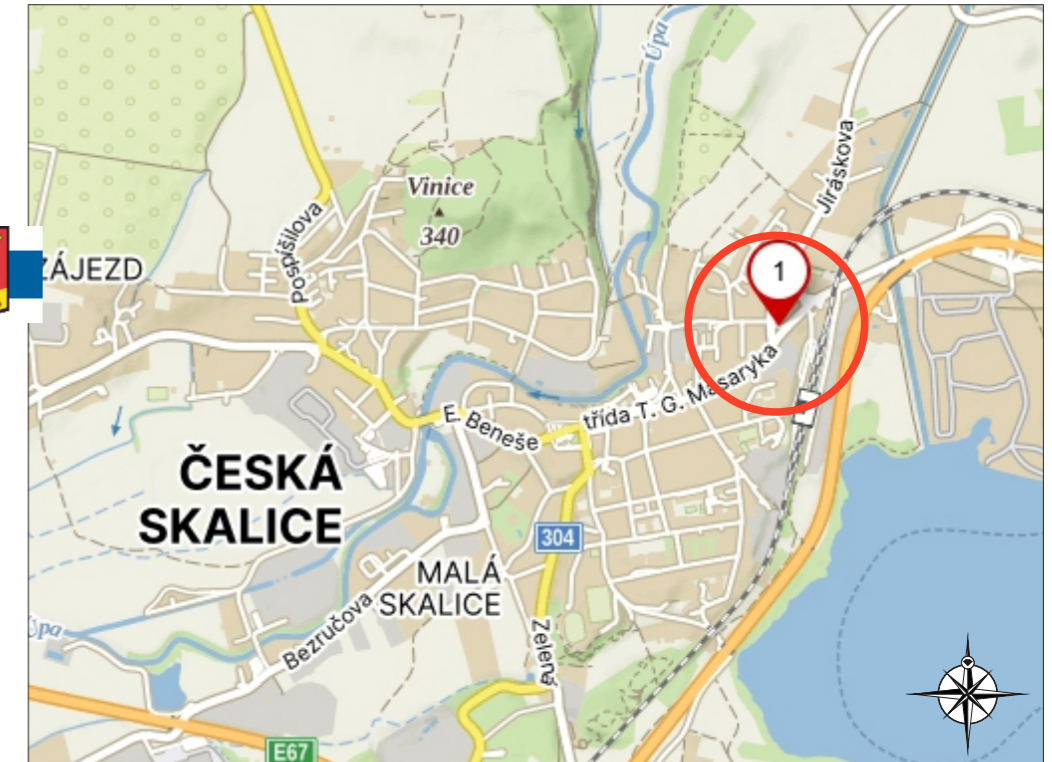

Čerpací stanice bude procházet komplexní rekonstrukcí. Po ukončení prací bude přechodné dopravní značení odstraněno. DZ je možné v případě potřeby upravit dle stávající situace. DZ bude osazeno tak aby nebránilo zimní, ani jiné údržbě na komunikacích a zároveň bylo bezpečné pro chodce.

Zhotovitel:		ACISTAV			
Kreslil:	Lukáš Gubanec / tel.: 731 650 587 / e-mail.: gubanec@inkadz.cz	<p>INKA DOPRAVNÍ ZNAČENÍ - HRADEC KRÁLOVÉ s.r.o. Obrázcův nábř. 258 503 02 Předměstí n.L. IČO: 274 78 866 DIČ: CZ27478866 tel.: 495 581 318 e-mail: info@inkadz.cz web: www.inka-znaceni.cz</p>			
Zodp. projektant:	Lukáš Gubanec / tel.: 731 650 587 / e-mail.: gubanec@inkadz.cz				
Kontroloval:	Zdenek Šedivka / tel.: 605 273 134 / e-mail.: sedivka@inkadz.cz				
Kraj:	Královéhradecký	Okres:	Náchod	Obec:	Česká Skalice
Akce:		Česká Skalice		DATUM:	18.11.2024
DOPRAVNĚ INŽENÝRSKÉ OPATŘENÍ				Č. ZAKÁZKY:	24720
				STUPEŇ PD:	
				MĚŘÍTKO:	-
				FORMÁT:	A3