

Situace s vyznačením místa stavby

NÁCHOD




por. Bc. David Kult
komisař
ÚZEMNÍ ODBOR NÁCHOD
Dopravní inspektorát
Pihovské náměstí 1176
547 45 Náchod
Č.j.:KRPH-113632-2/ČJ-2024-050506
por. Bc. David Kult



AKCE:	Oprava telefonního kabelu v ul. Na Hamrech, Náchod	
INVESTOR:		DATUM: 11/2024
OBSAH:	NÁVRH DIO STAVBY	STUPEŇ:
ZHOTOVITEL:	Michlovský - stavební s.r.o., Zlín	

ZVLÁŠTNÍ UŽÍVÁNÍ A UZAVÍRKA

- místní komunikace ul. Na Hamrech, p.p.č. 1203/1 a 1203/19, k.ú. Náchod
- chodník v ul. Na Hamrech a Pražská, p.p.č. 1203/1 a 1203/19, k.ú. Náchod

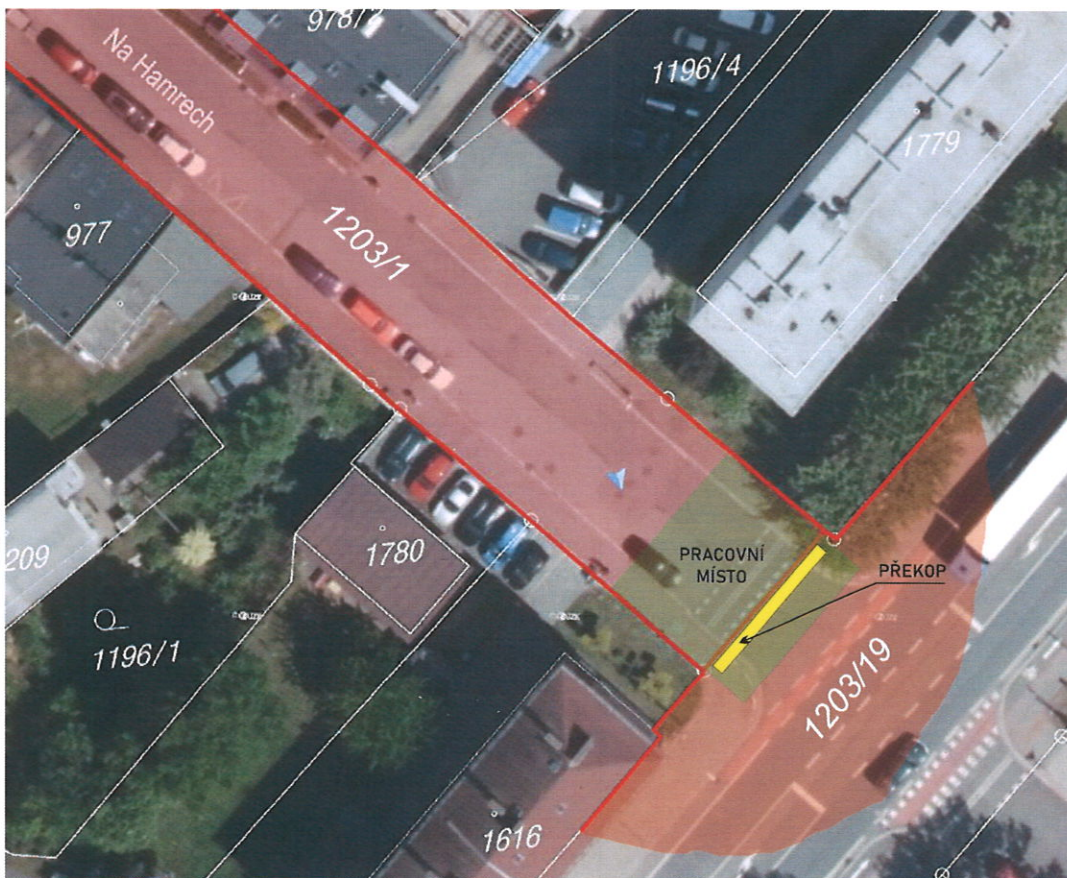

Informace o pozemku	
Parcelní číslo:	1203/1
Obec:	Náchod [573868]
Katastrální území:	Náchod [701262]
Číslo LV:	10001
Výměra [m ²]:	2683
Typ parcely:	Parcela katastru nemovitostí
Mapový list:	DKM
Určení výměry:	Ze souřadnic v S-JTSK
Způsob využití:	ostatní komunikace
Druh pozemku:	ostatní plocha
Vlastníci, jiní oprávnění	
Vlastnické právo	
MĚSTO NÁCHOD	

Informace o pozemku	
Parcelní číslo:	1203/19
Obec:	Náchod [573868]
Katastrální území:	Náchod [701262]
Číslo LV:	3656
Výměra [m ²]:	8954
Typ parcely:	Parcela katastru nemovitostí
Mapový list:	DKM
Určení výměry:	Ze souřadnic v S-JTSK
Způsob využití:	silnice
Druh pozemku:	ostatní plocha
Vlastníci, jiní oprávnění	
Vlastnické právo	
Česká republika	
Právo hospodařit s majetkem státu	
Ředitelství silnic a dálnic s. p.	

Č.j.:KRPB-113632-2/ČJ-2024-050506

por. Bc. David Kult
komisař

ÚZEMNÍ ODBOR NÁCHOD

Dopravní inspektorát

Pihovské náměstí 1176

547 45 Náchod

por. Bc. David Kult

Policie České republiky



AKCE:

**Oprava telefonního kabelu
v ul. Na Hamrech, Náchod**



**DOPRAVNÍ ZNAČENÍ
NÁCHOD**

INVESTOR:

OBSAH:

ZHOTOVITEL:


NÁVRH DíO STAVBY

Michlovský - stavební s.r.o., Zlín

DATUM:

STUPEŇ:

11/2024

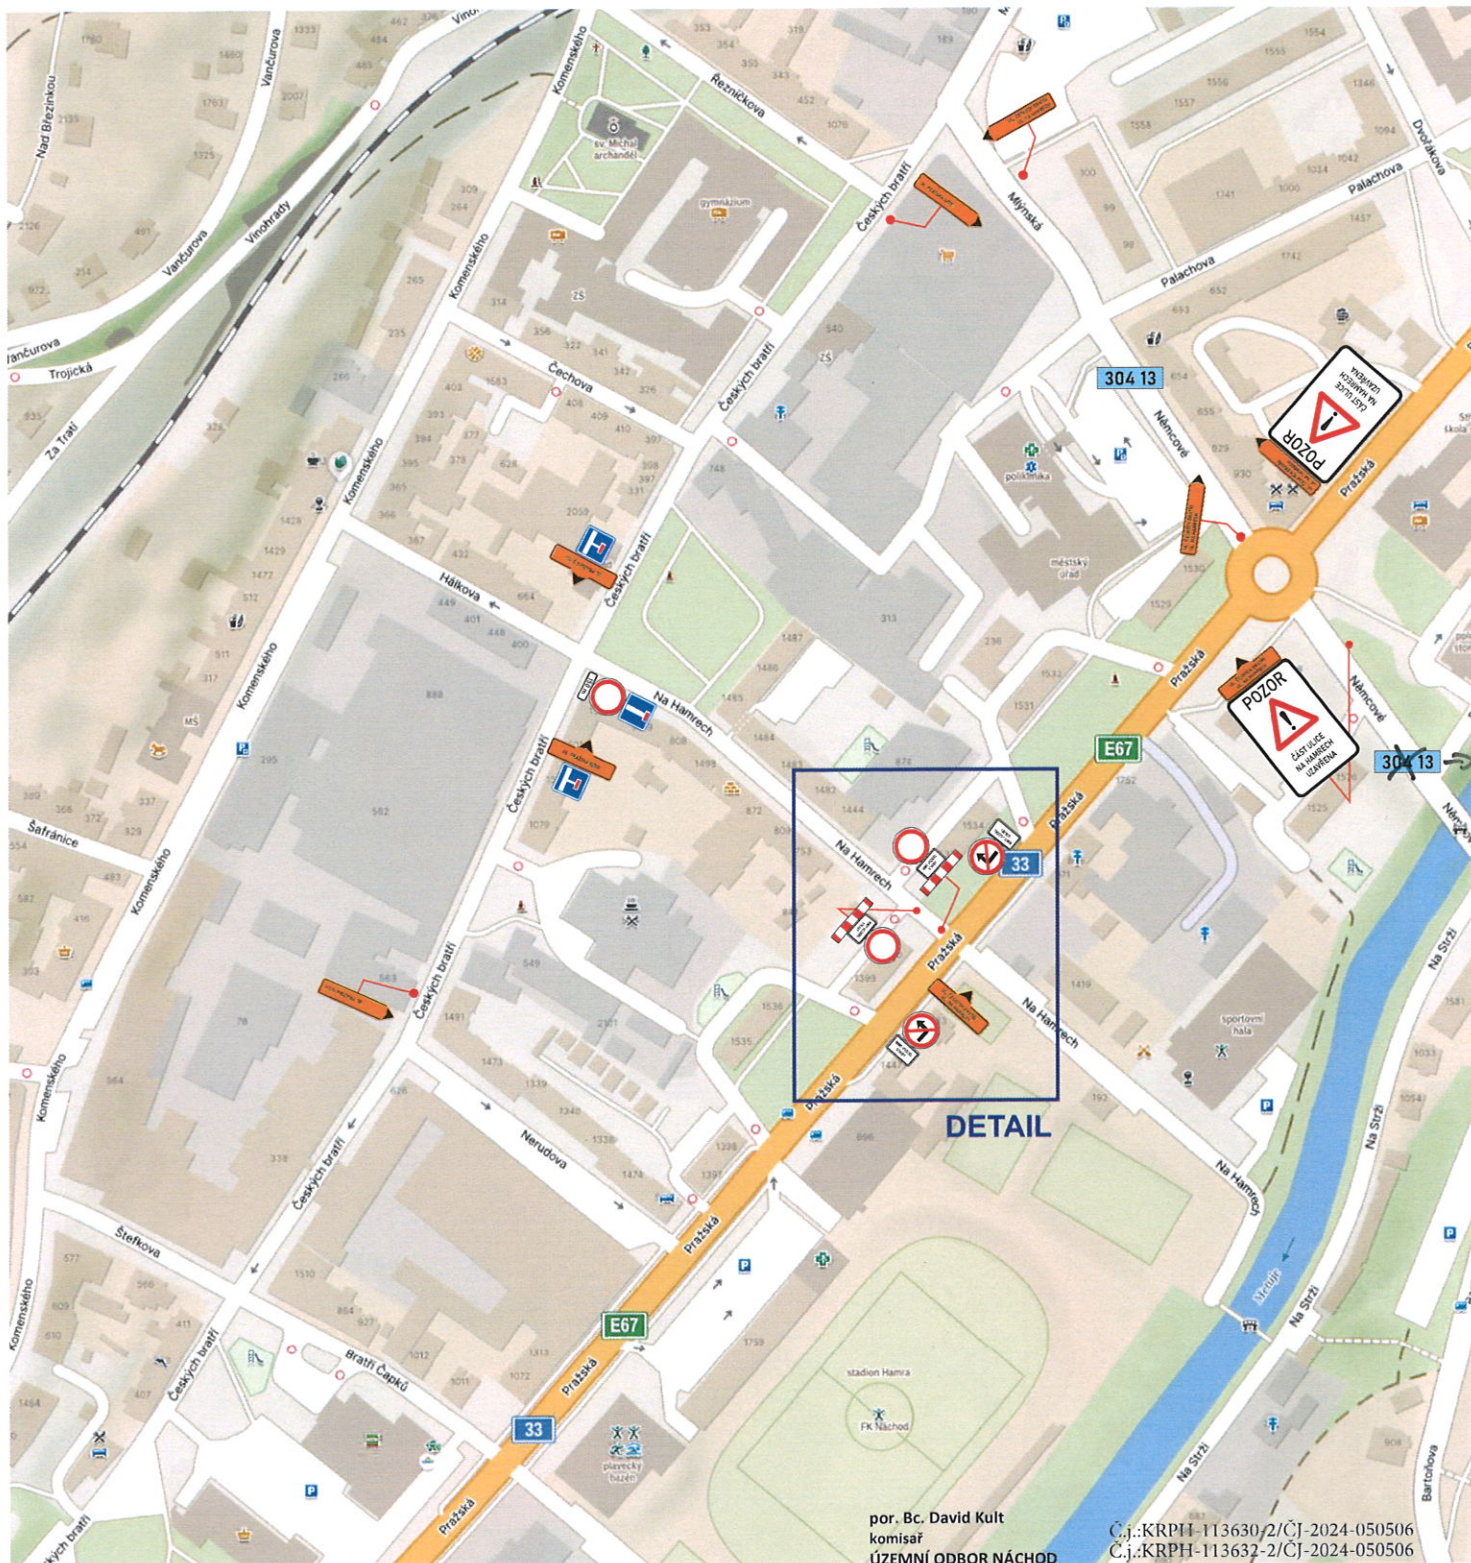


por. Bc. David Kult
 komisař
 ÚZEMNÍ ODBOR NÁCHOD
 Dopravní inspektorát
 Pihovské náměstí 1176
 547 45 Náchod

Č.j.:KRPH-113630-2/ČJ-2024-050506
 Č.j.:KRPH-113632-2/ČJ-2024-050506


por. Bc. David Kult



AKCE:	Oprava telefonního kabelu v ul. Na Hamrech, Náchod		
INVESTOR:		DATUM: 11/2024	
OBSAH:	NÁVRH DIO STAVBY		STUPEŇ:
ZHOTOVITEL:	Michlovský - stavební s.r.o., Zlín		

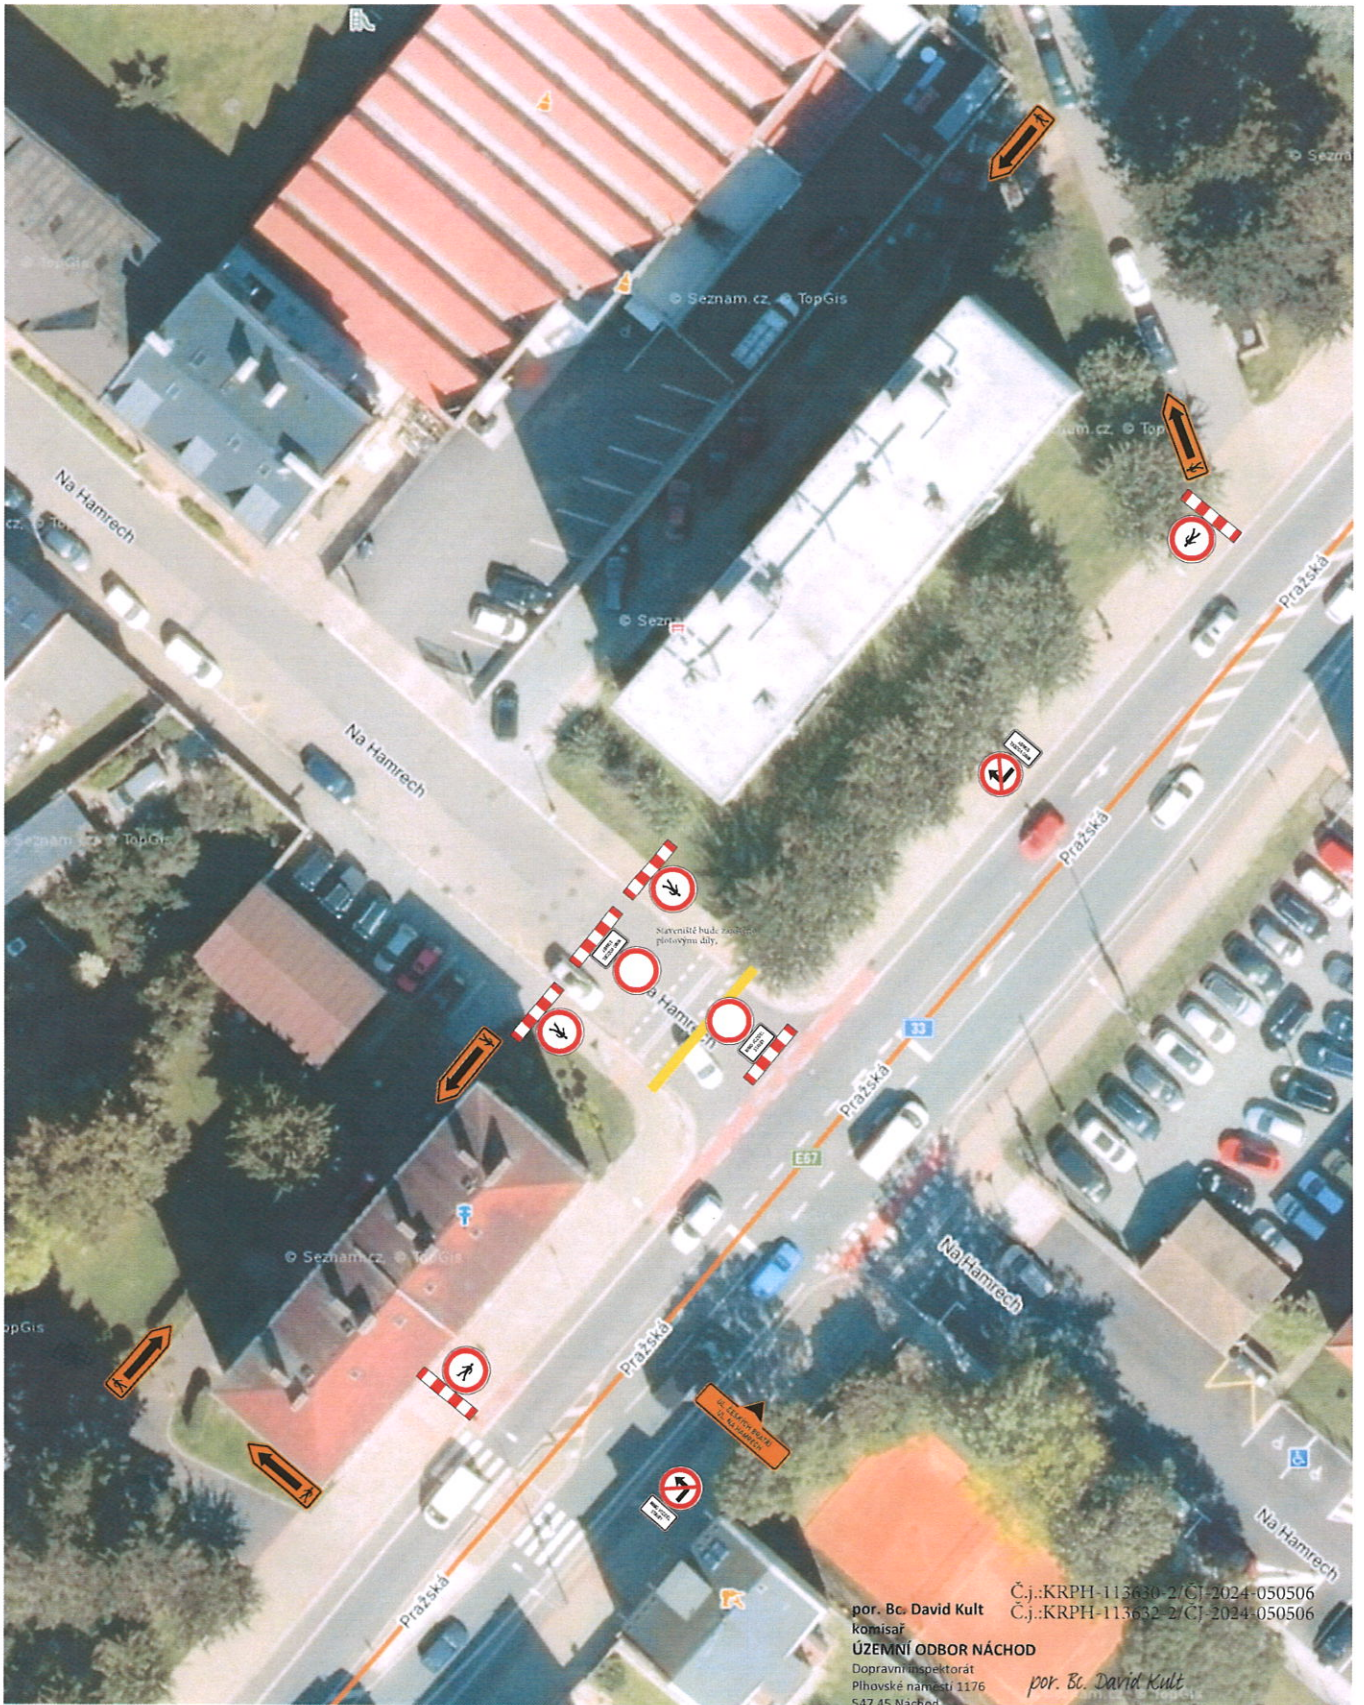

DETAIL

AKCE:	Oprava telefonního kabelu v ul. Na Hamrech, Náchod		
INVESTOR:			
OBSAH:	NÁVRH DÍLO STAVBY		DATUM: 11/2024
ZHOTOVITEL:	Michlovský - stavební s.r.o., Zlín		STUPEŇ:

