


PDZ 27.10.2025 - 30.11.2025 vyjma termínu úplné uzavírky (pokládky asfaltových vrstev)

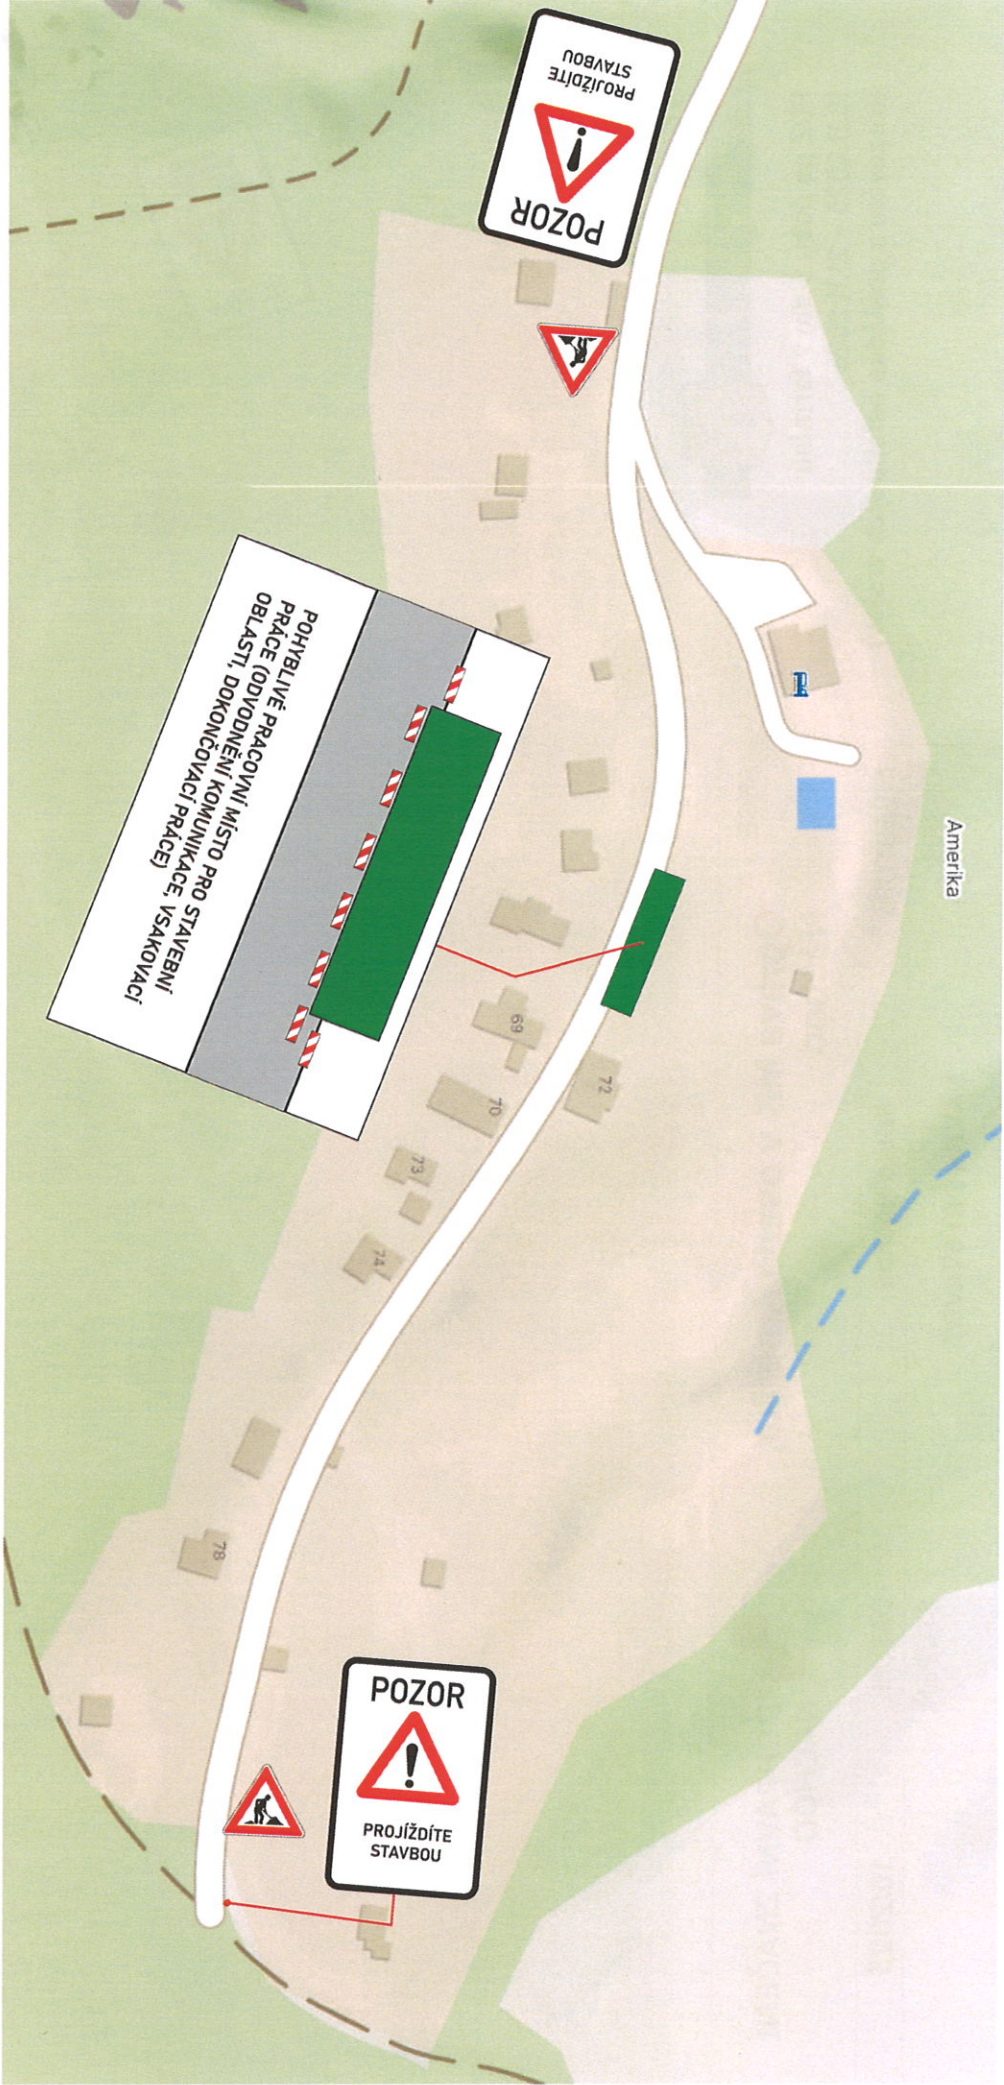

Č.j.:KRP H-97416-2/ČJ-2025-050506
Č.j.:KRP H-97418-2/ČJ-2025-050506

por. Bc. David Kult
komisari

ÚZEMNÍ ODBOR NÁCHOD

Dopravní inspektorát
Pihovské náměstí 1176
547 45 Náchod
por. Bc. David Kult



AKCE:		Oprava MK v osadě Amerika, Náchod				DOPRAVNÍ ZNAČENÍ NÁCHOD	
INVESTOR:	Město Náchod	DATUM:	10/2025				
OBSAH:	NÁVRH DIO STAVBY	STUPEŇ:					
ZHOTOVITEL:	STRABAG a.s.						



por. Bc. David Kult
komisař

ÚZEMNÍ ODBOR NÁCHOD

Dopravní inspektorát

Přehledové náměstí 1176

547 45 Náchod


Č.j.:KRPH-97416-2/ČJ-2025-050506
Č.j.:KRPH-97418-2/ČJ-2025-050506

por. Bc. David Kult



PDZ po dobu 5 dní v termínu
10.11.2025 – 21.11.2025
(frézování a pokládka asfaltových vrstev)

AKCE: Oprava MK v osadě Amerika, Náchod		DOPRAVNÍ ZNAČENÍ NÁCHOD	
INVESTOR: Město Náchod		DATUM: 10/2025	
OBSAH: NÁVRH DIO STAVBY		STUPEŇ:	
ZHOTOVITEL: STRABAG a.s.			

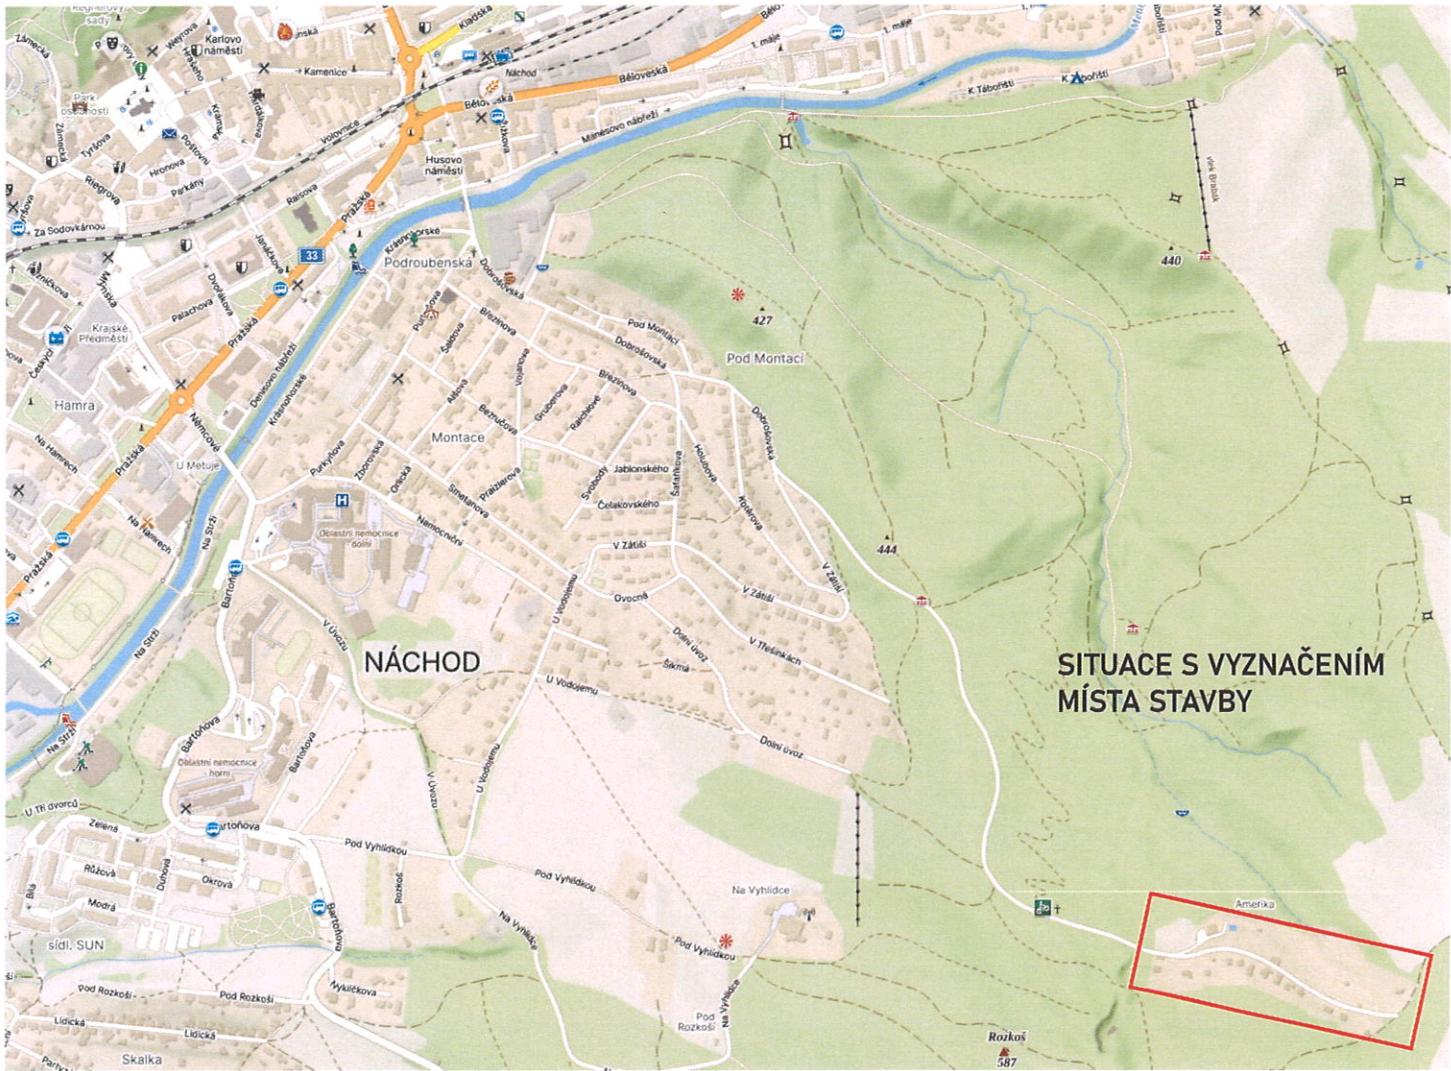

ZVLÁŠTNÍ UŽÍVÁNÍ A UZAVÍRKA
místní komunikace p.p.č. 487, k.ú. Dobrošov

Informace o pozemku

Parcelní číslo:	487
Obec:	Náchod [573868]
Katastrální území:	Dobrošov [627445]
Číslo LV:	10001
Výměra [m²]:	4748
Typ parcely:	Parcela katastru nemovitostí
Mapový list:	KMD
Určení výměry:	Graficky nebo v digitalizované mapě
Způsob využití:	ostatní komunikace
Druh pozemku:	ostatní plocha

Vlastníci, jiní oprávnění

Vlastnické právo
MĚSTO NÁCHOD

AKCE: Oprava MK v osadě Amerika, Náchod		 DOPRAVNÍ ZNAČENÍ NÁCHOD	
INVESTOR:	Město Náchod	DATUM:	10/2025
OBSAH:	NÁVRH DIO STAVBY	STUPEŇ:	
ZHOTOVITEL:	STRABAG a.s.	por. Bc. David Kult komisář ÚZEMNÍ ODBOR NÁCHOD Dopravní inspektorát Přehovské náměstí 1176 547 45 Náchod	

