
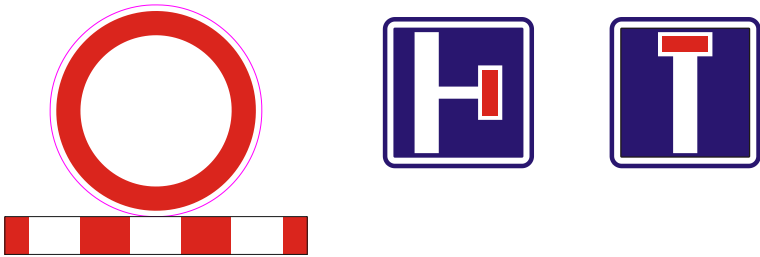
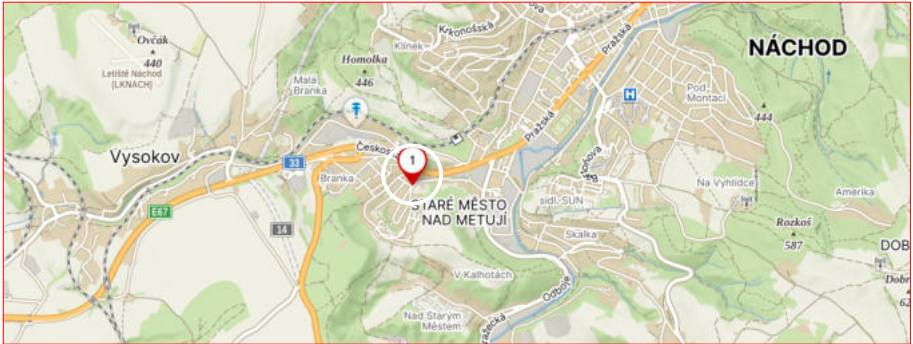



DIO ERMO - NÁCHOD, NOVÁ - HAVÁRIE

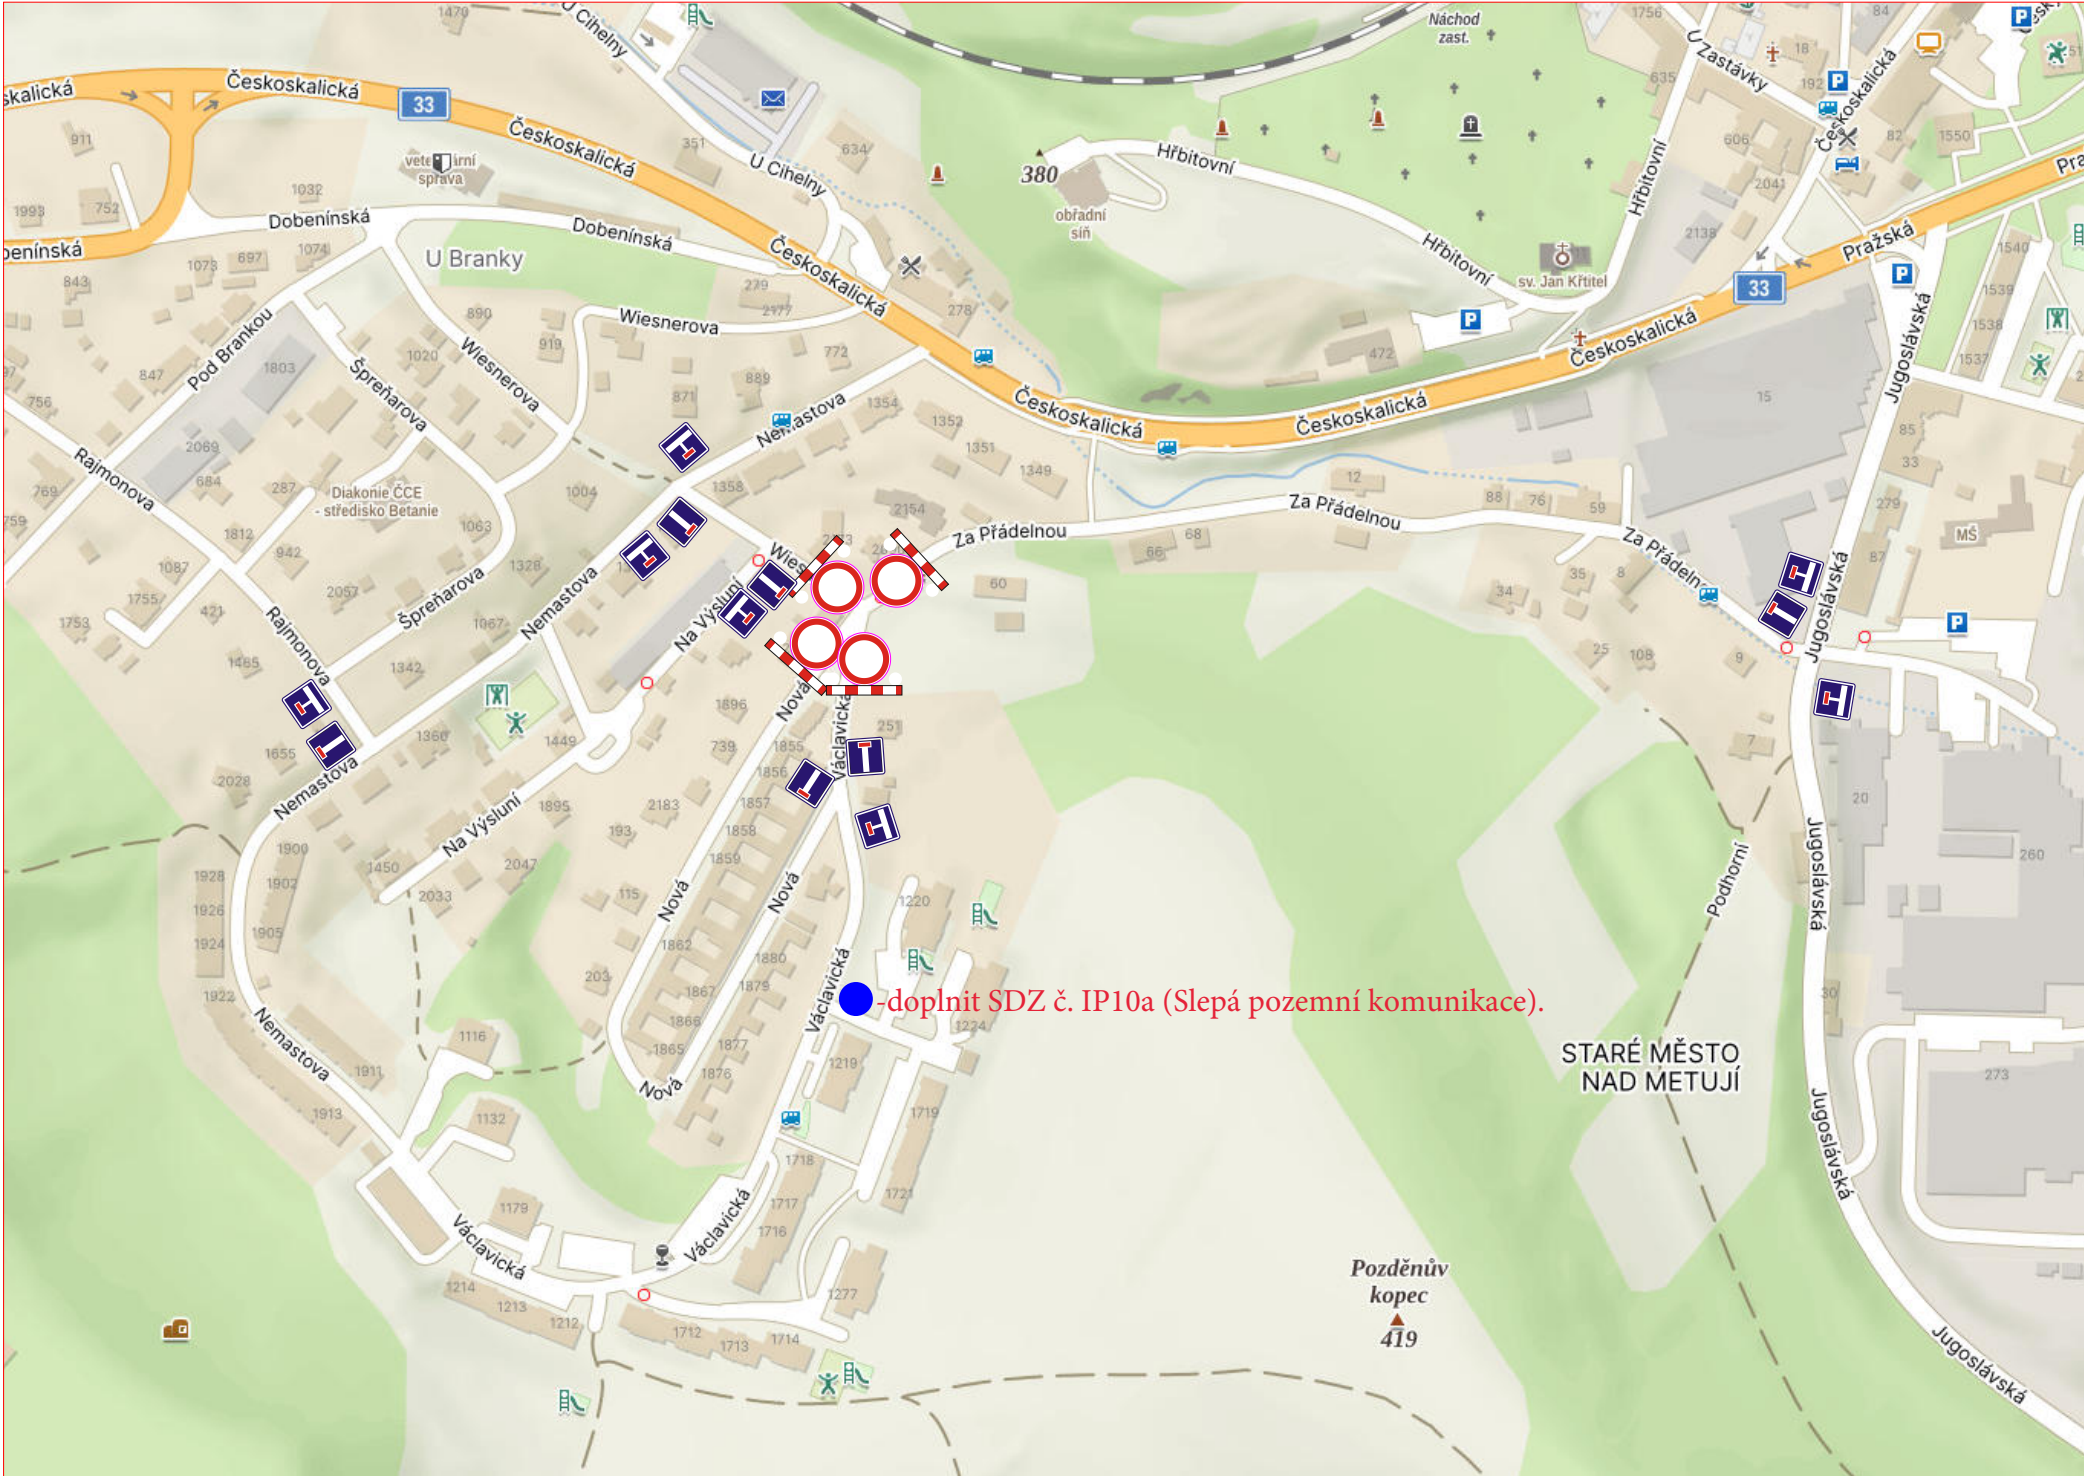

Č.j.:KRPB-96584-2/ČJ-2025-050506
Č.j.:KRPB-96582-2/ČJ-2025-050506

por. Bc. David Kult
komisař
ÚZEMNÍ ODBOR NÁCHOD
Dopravní inspektorát
Plhovské náměstí 1176
547 45 Náchod

por. Bc. David Kult

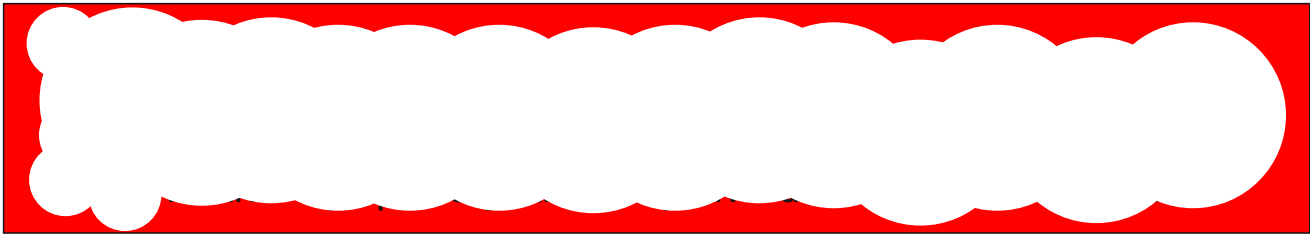

Zhotovitel:		ERMO spol. s r. o.	
Kreslil:	Lukáš Gubanec / tel.: 731 650 587 / e-mail.: gubanec@inkadz.cz		
Zodp. projektant:	Lukáš Gubanec / tel.: 731 650 587 / e-mail.: gubanec@inkadz.cz		
Kontroloval:	Zdenek Šedivka / tel.: 605 273 134 / e-mail: sedivka@inkadz.cz		
Kraj: Královéhradecký	Okres: Náchod	Obec: Náchod	
Akce:			
HAVÁRIE PLYNOVODU, NÁCHOD, NOVÁ DOPRAVNĚ INŽENÝRSKÉ OPATŘENÍ			
DATUM		11.9.2025	
Č.ZAKÁZKY		25593	
STUPEŇ PD			
MĚŘÍTKO		-	
FORMÁT		A3	